


# Geltungsbereich des Bebauungsplanes Nr. 17.2


## Hennef (Sieg) - Heisterschoß West

### Übersicht 12. Änderung

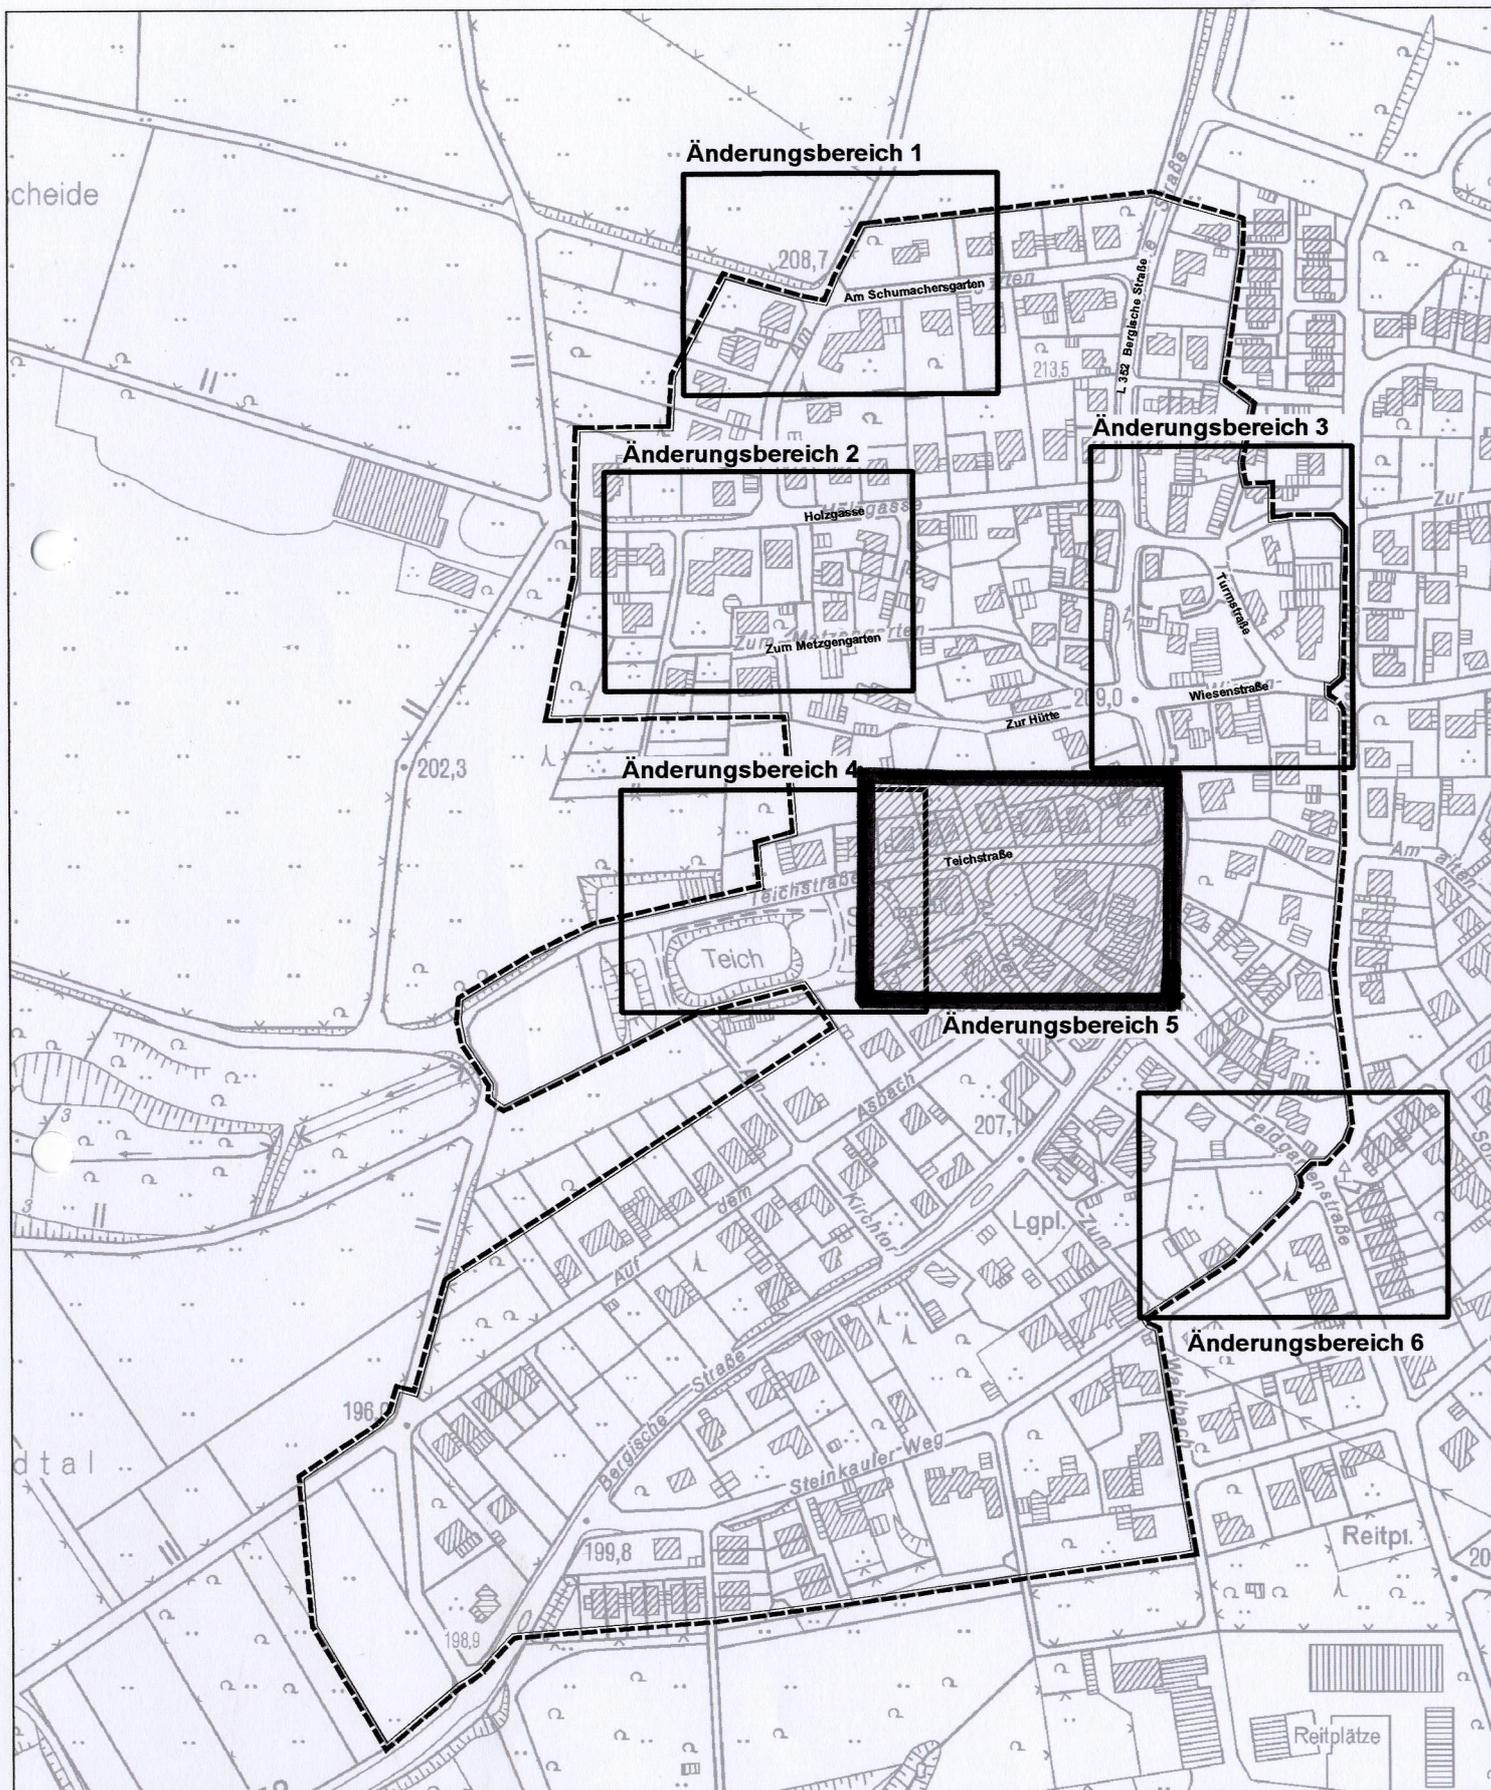


**Bestehender Bebauungsplan Nr. 17.2**  
**Hennef (Sieg) - Heisterschoß-West**

**Änderungsbereich 5**

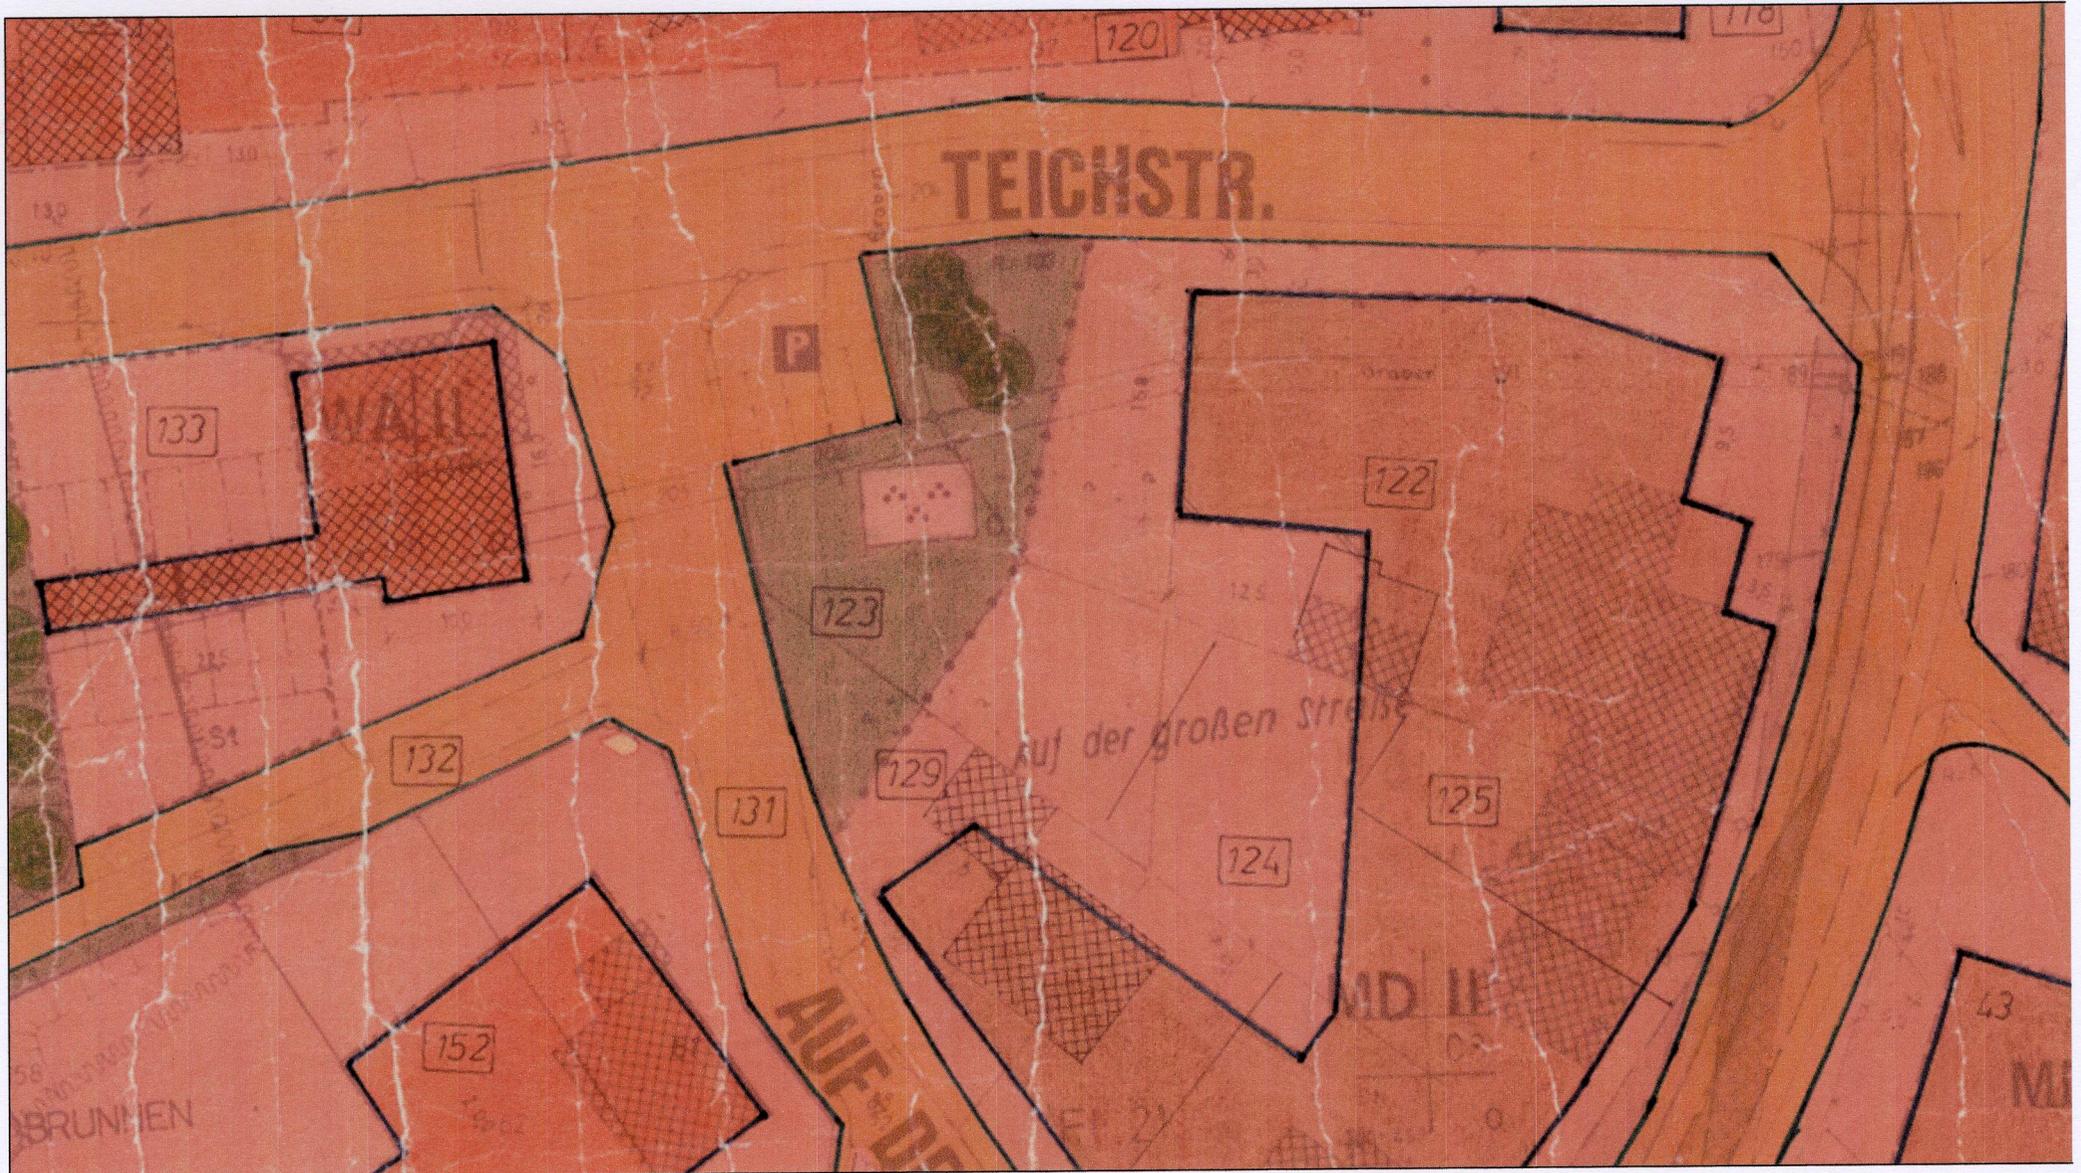

# Straßenplanung Hennef (Sieg) - Heisterschoß-West

## Änderungsbereich 5

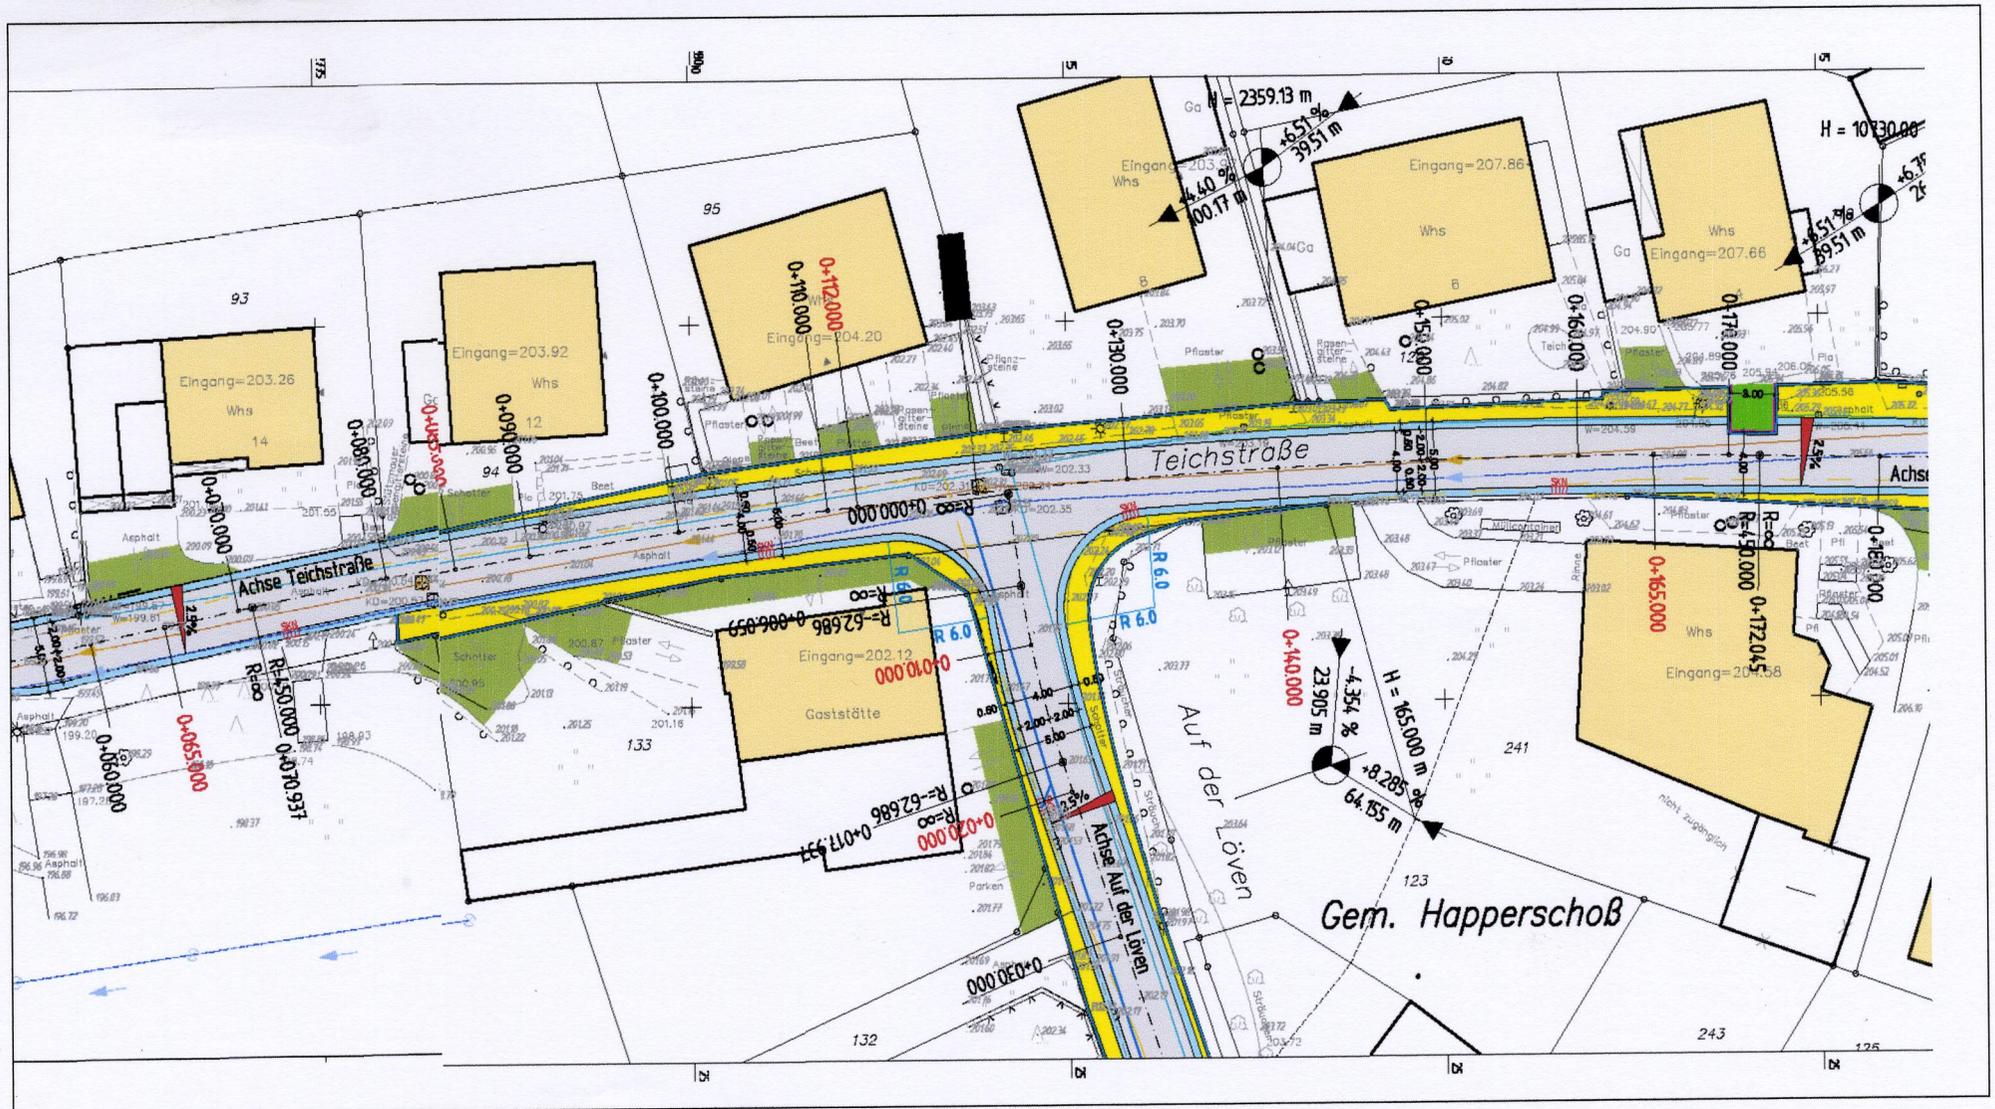

**Bebauungsplanvorentwurf 12. Änderung**  
**Nr. 17.2 Hennef (Sieg) - Heisterschoß-West**

**Änderungsbereich 5**

