


Einzelhandelskonzept
Ergänzungsstandort Bonner Straße

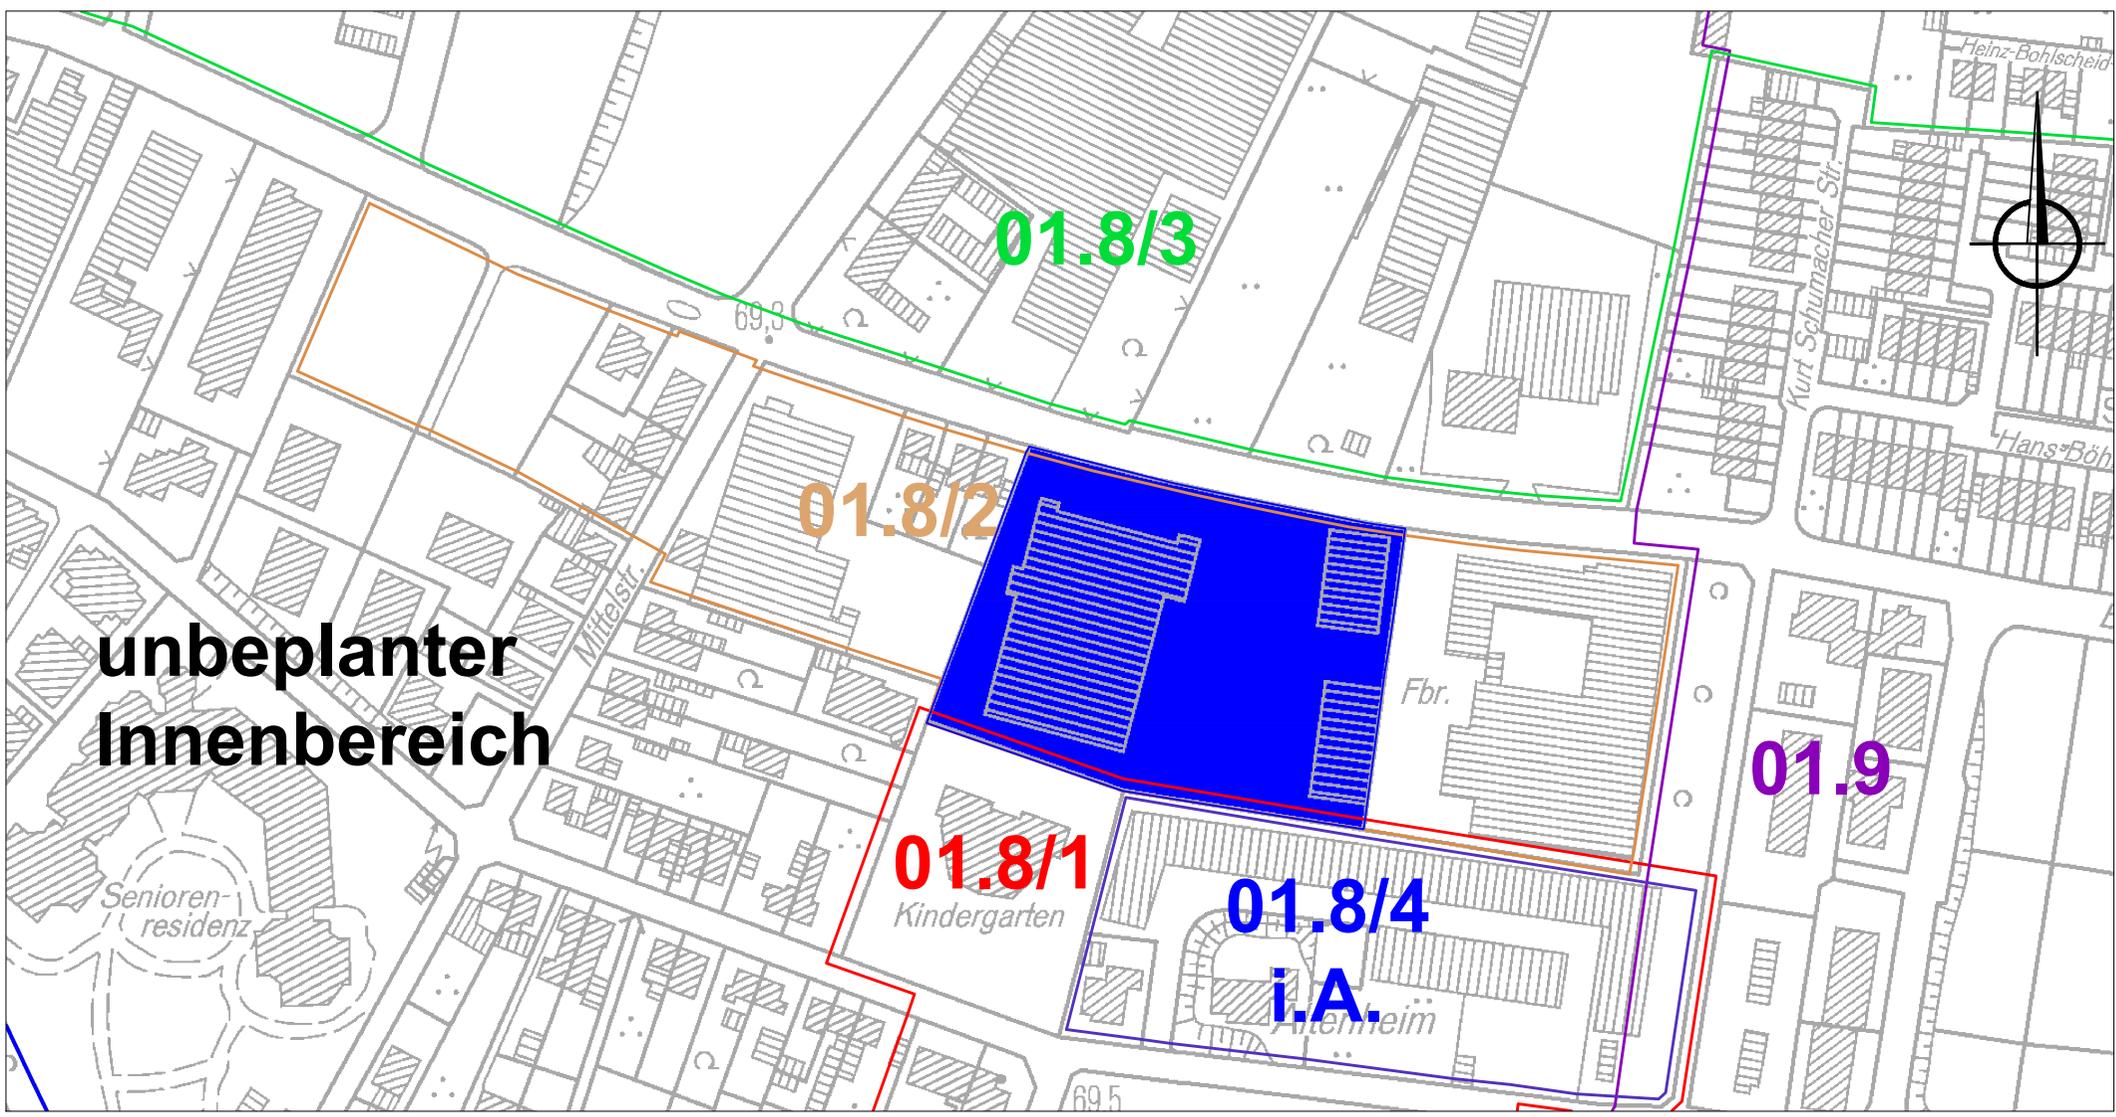

**unbeplanter
Innenbereich**

- Ergänzungsstandort Bonner Straße
- z.B. 01.8/1 Bebauungspläne rechtskräftig
- z.B. 01.8/4 i.A. Bebauungspläne in Aufstellung



Amt für Stadtplanung
und -entwicklung