



Einzelhandelskonzept

Ergänzungsstandort Bröltalstraße/Emil-Langen -Straße

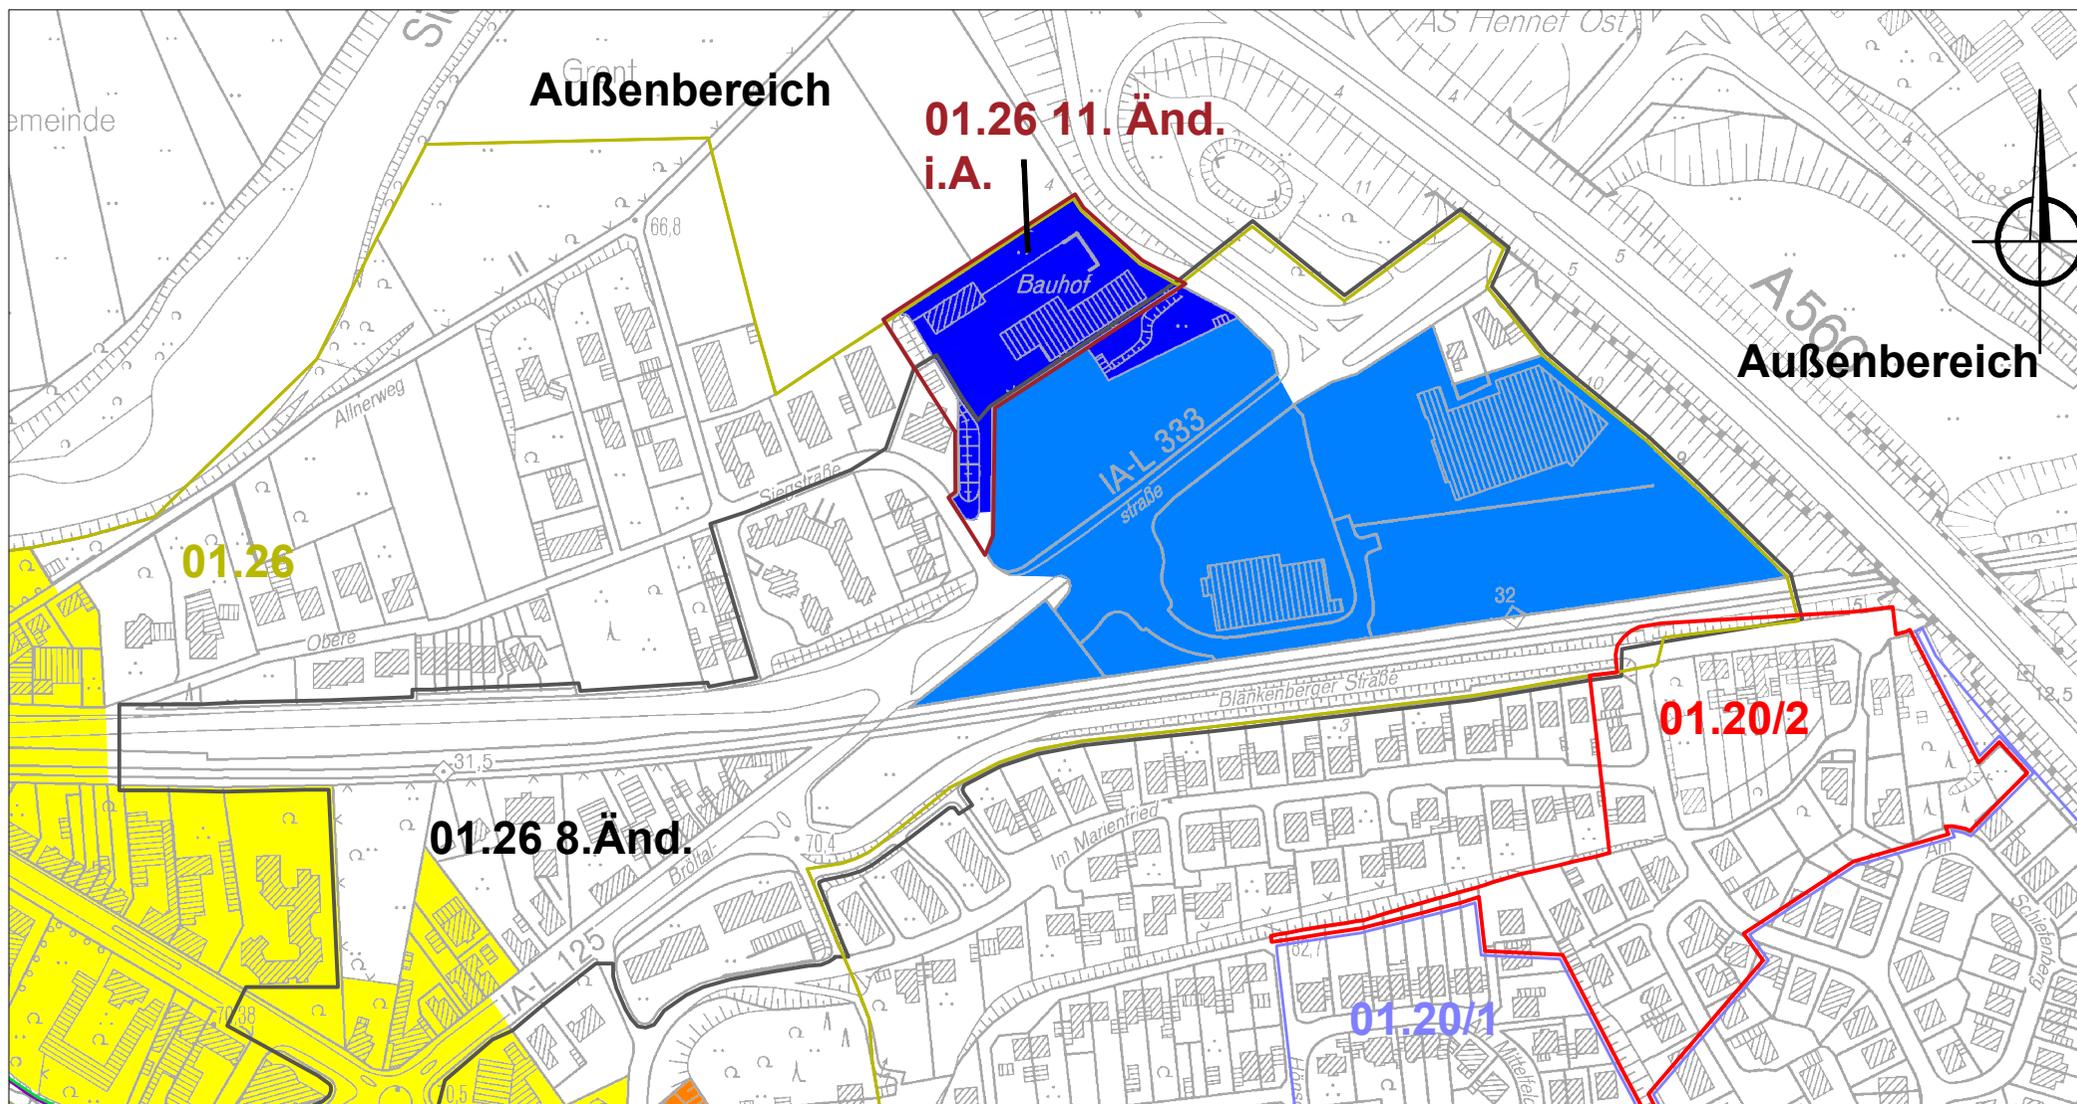

 Ergänzungsstandort Bröltalstraße/Emil-Langen -Straße

 Potenzialflächen im Ergänzungsbereich

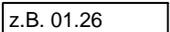 z.B. 01.26 Bebauungspläne rechtskräftig

 z.B. 01.26 11. Änd. i.A. Bebauungsplanänderung in Aufstellung



Amt für Stadtplanun
und -entwicklung