


# Einzelhandelskonzept Nahversorgungsbereich Stadtteil Geistingen

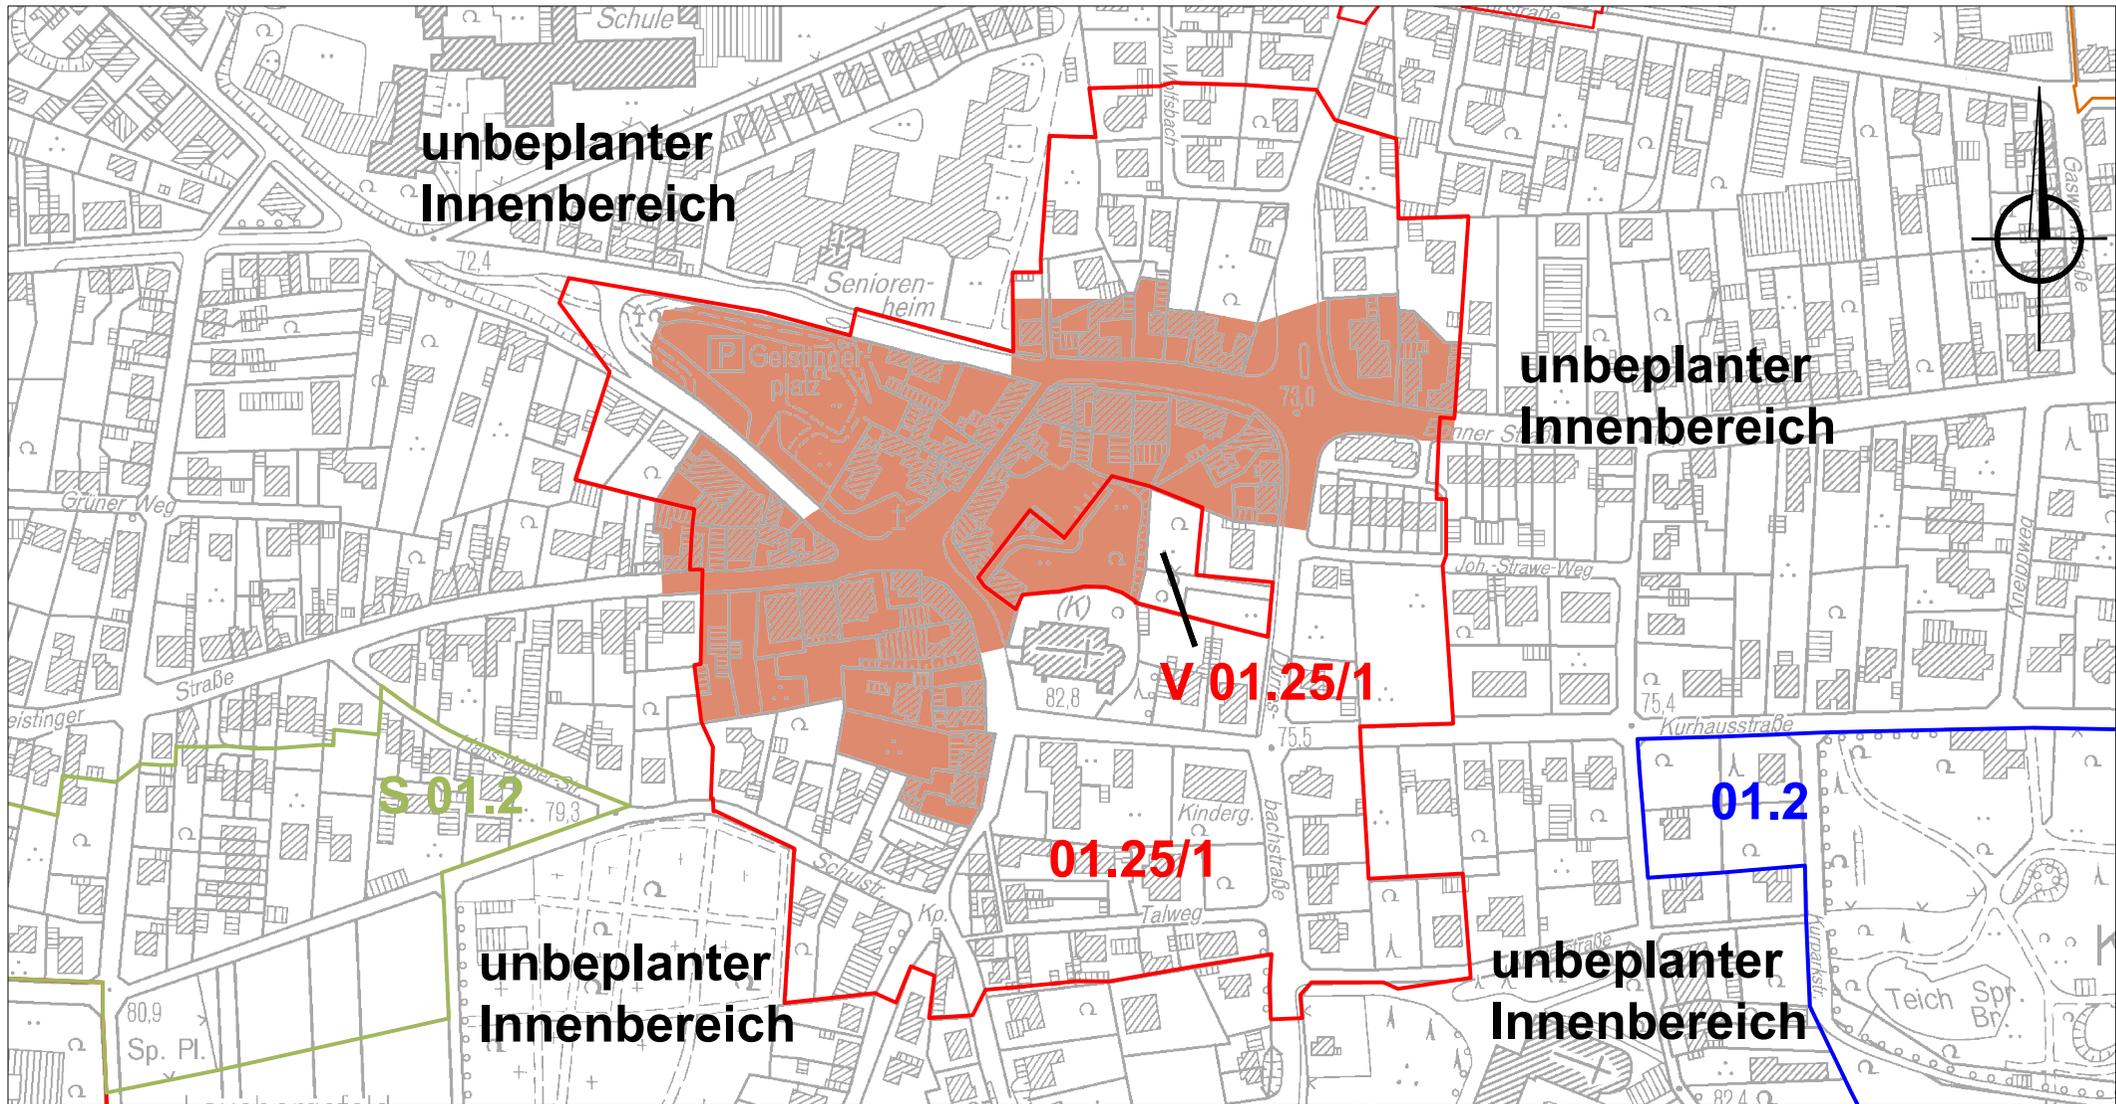

- Nahversorgungsbereich Stadtteil Geistingen
- z.B. 01.25/1 Bebauungspläne rechtskräftig
- z.B. S-01.2 Satzung



Amt für Stadtplanung  
und -entwicklung