

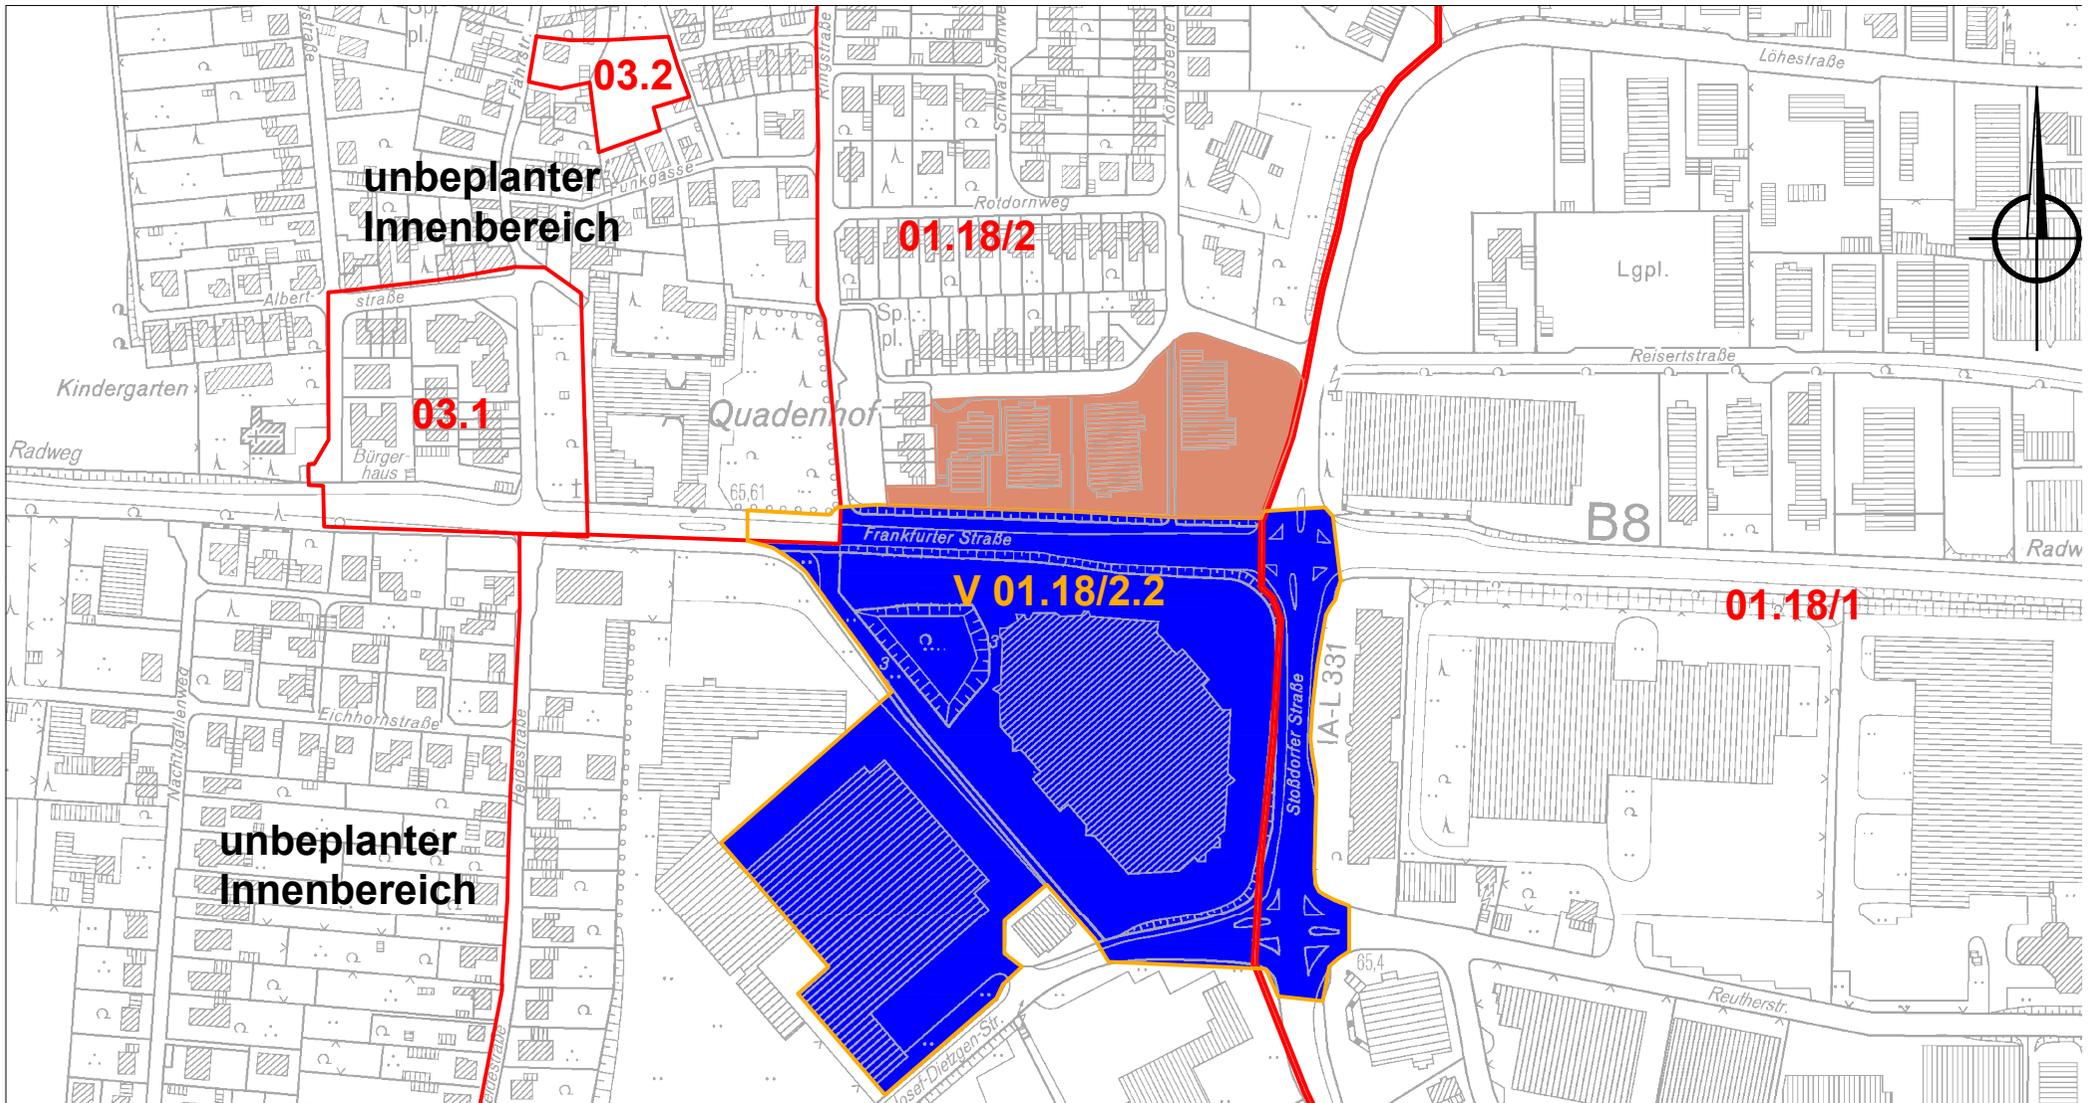


Einzelhandelskonzept

Ergänzungsstandort Sondergebiet Messe, Nahversorgungsbereich Stoßdorf

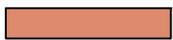

-  Nahversorgungsbereich Stoßdorf
-  Ergänzungsstandort Sondergebiet ehemalige Messe
-  z.B. 03.1 Bebauungspläne rechtskräftig

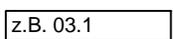

Amt für Stadtplanung
und -entwicklung