


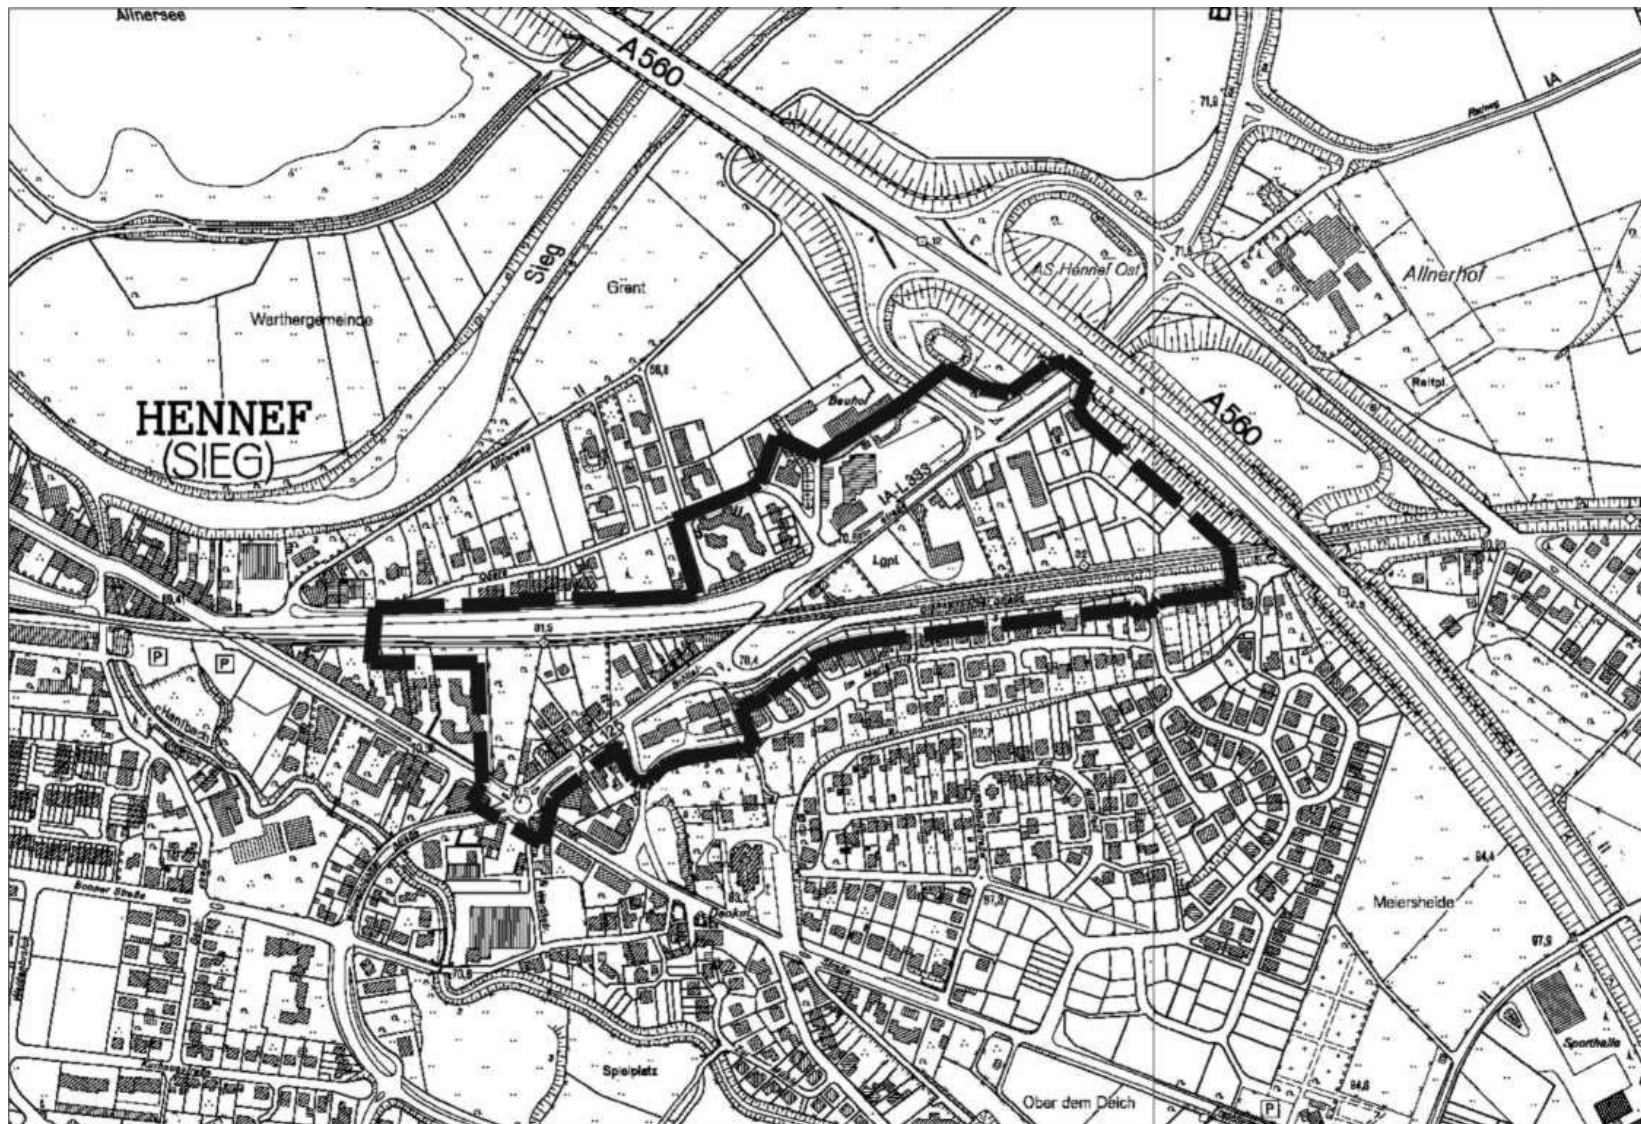

Abgrenzung der 10. Änderung des Bebauungsplanes Nr. 01.26