



# Bebauungsplan Nr. 01.46 Hennef (Sieg) - Acht Höfe 1. Änderung

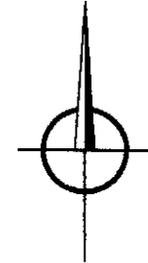


Sind zwei oder mehrere unterschiedliche lineare Signaturen umeinander parallel und ohne Angabe eines Abstandmaßes untereinander gezeichnet, so fallen sie als Fortsetzung/nachfolgende Übernahme in einer Linie zusammen.

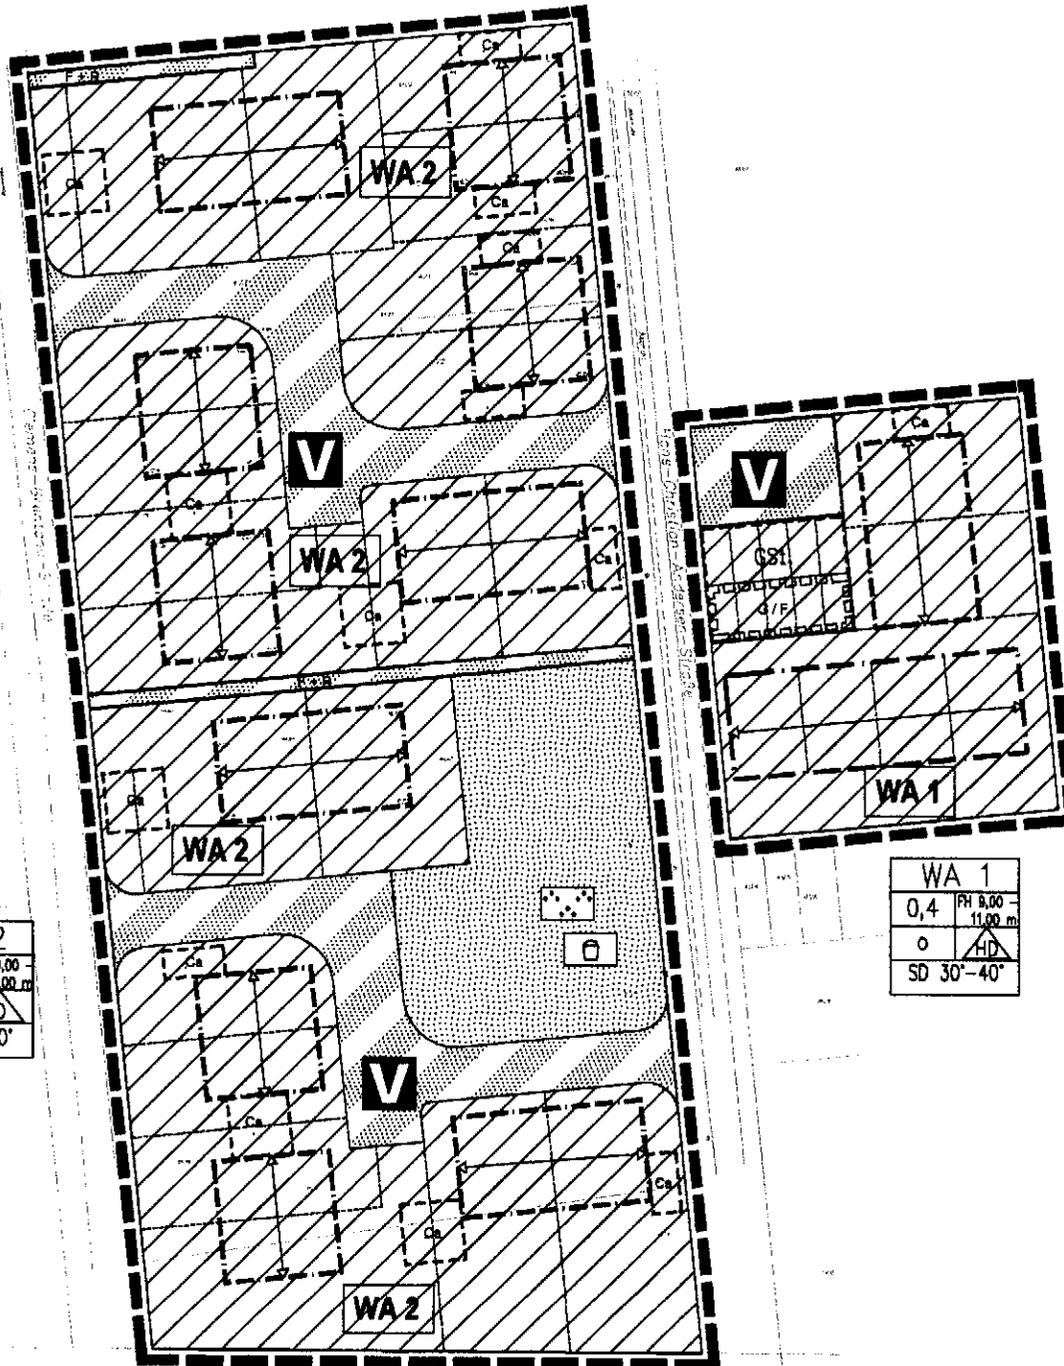

WA 2	
0,4	PH 8,00 11,00 m
o	AD
SD 30°-40°	

WA 1	
0,4	PH 8,00 11,00 m
o	AD
SD 30°-40°	

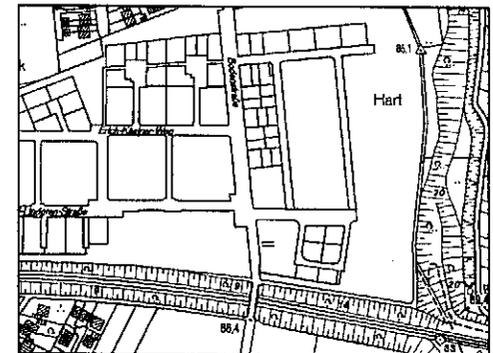

Übersichtsplan zum räumlichen Geltungsbereich  
Maßstab 1:5000



Bebauungsplan Nr. 01.46  
Hennef (Sieg) - Acht Höfe  
1. Änderung

Entwurf gem. § 3 (2) BaUGB	PLANZEICHNUNG MIT TEXTLICHEN FESTSETZUNGEN ANLAGE 1: Begründung
-------------------------------	---

Stand	03.11.2011
Maßstab	gezeichnet Feilmann

Entwurfsbearbeitung:  
 Amt für Stadtplanung und -entwicklung  
 Frankfurter Str. 97  
 53773 Hennef (Sieg)