


# 1. v. Änderung Bebauungsplan Nr. 01.46 Hennef (Sieg) - Acht Höfe

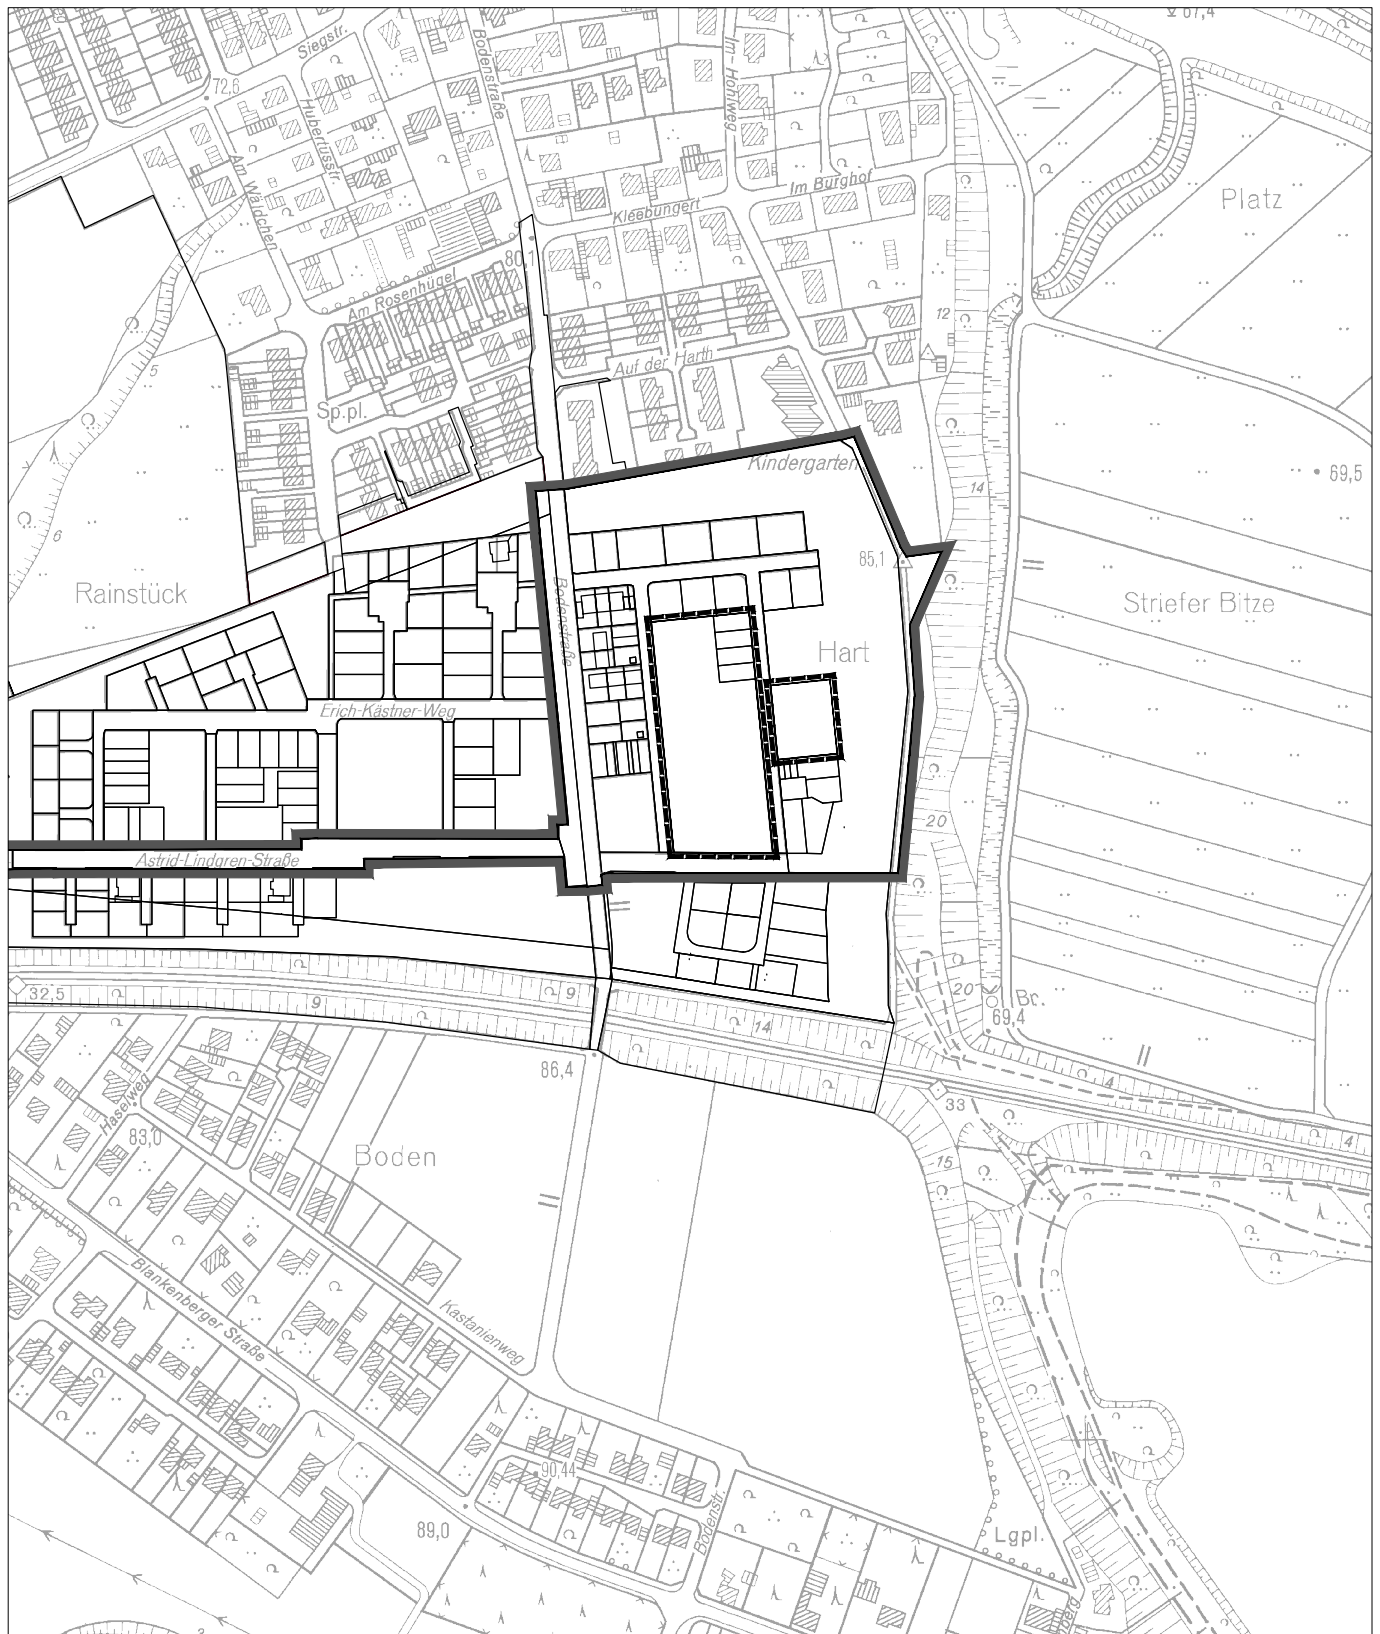

**—————** Geltungsbereich des Bebauungsplanes Nr. 01.46

Amf für Stadtplanung und -entwicklung

**- - - - -** Geltungsbereich der 1. v. Änderung des  
Bebauungsplanes Nr. 01.46

M 1:2500