


**Bebauungsplan Nr. 02.2
Hennef (Sieg) – Allner Dorf
1. Änderung**

- Geltungsbereich -

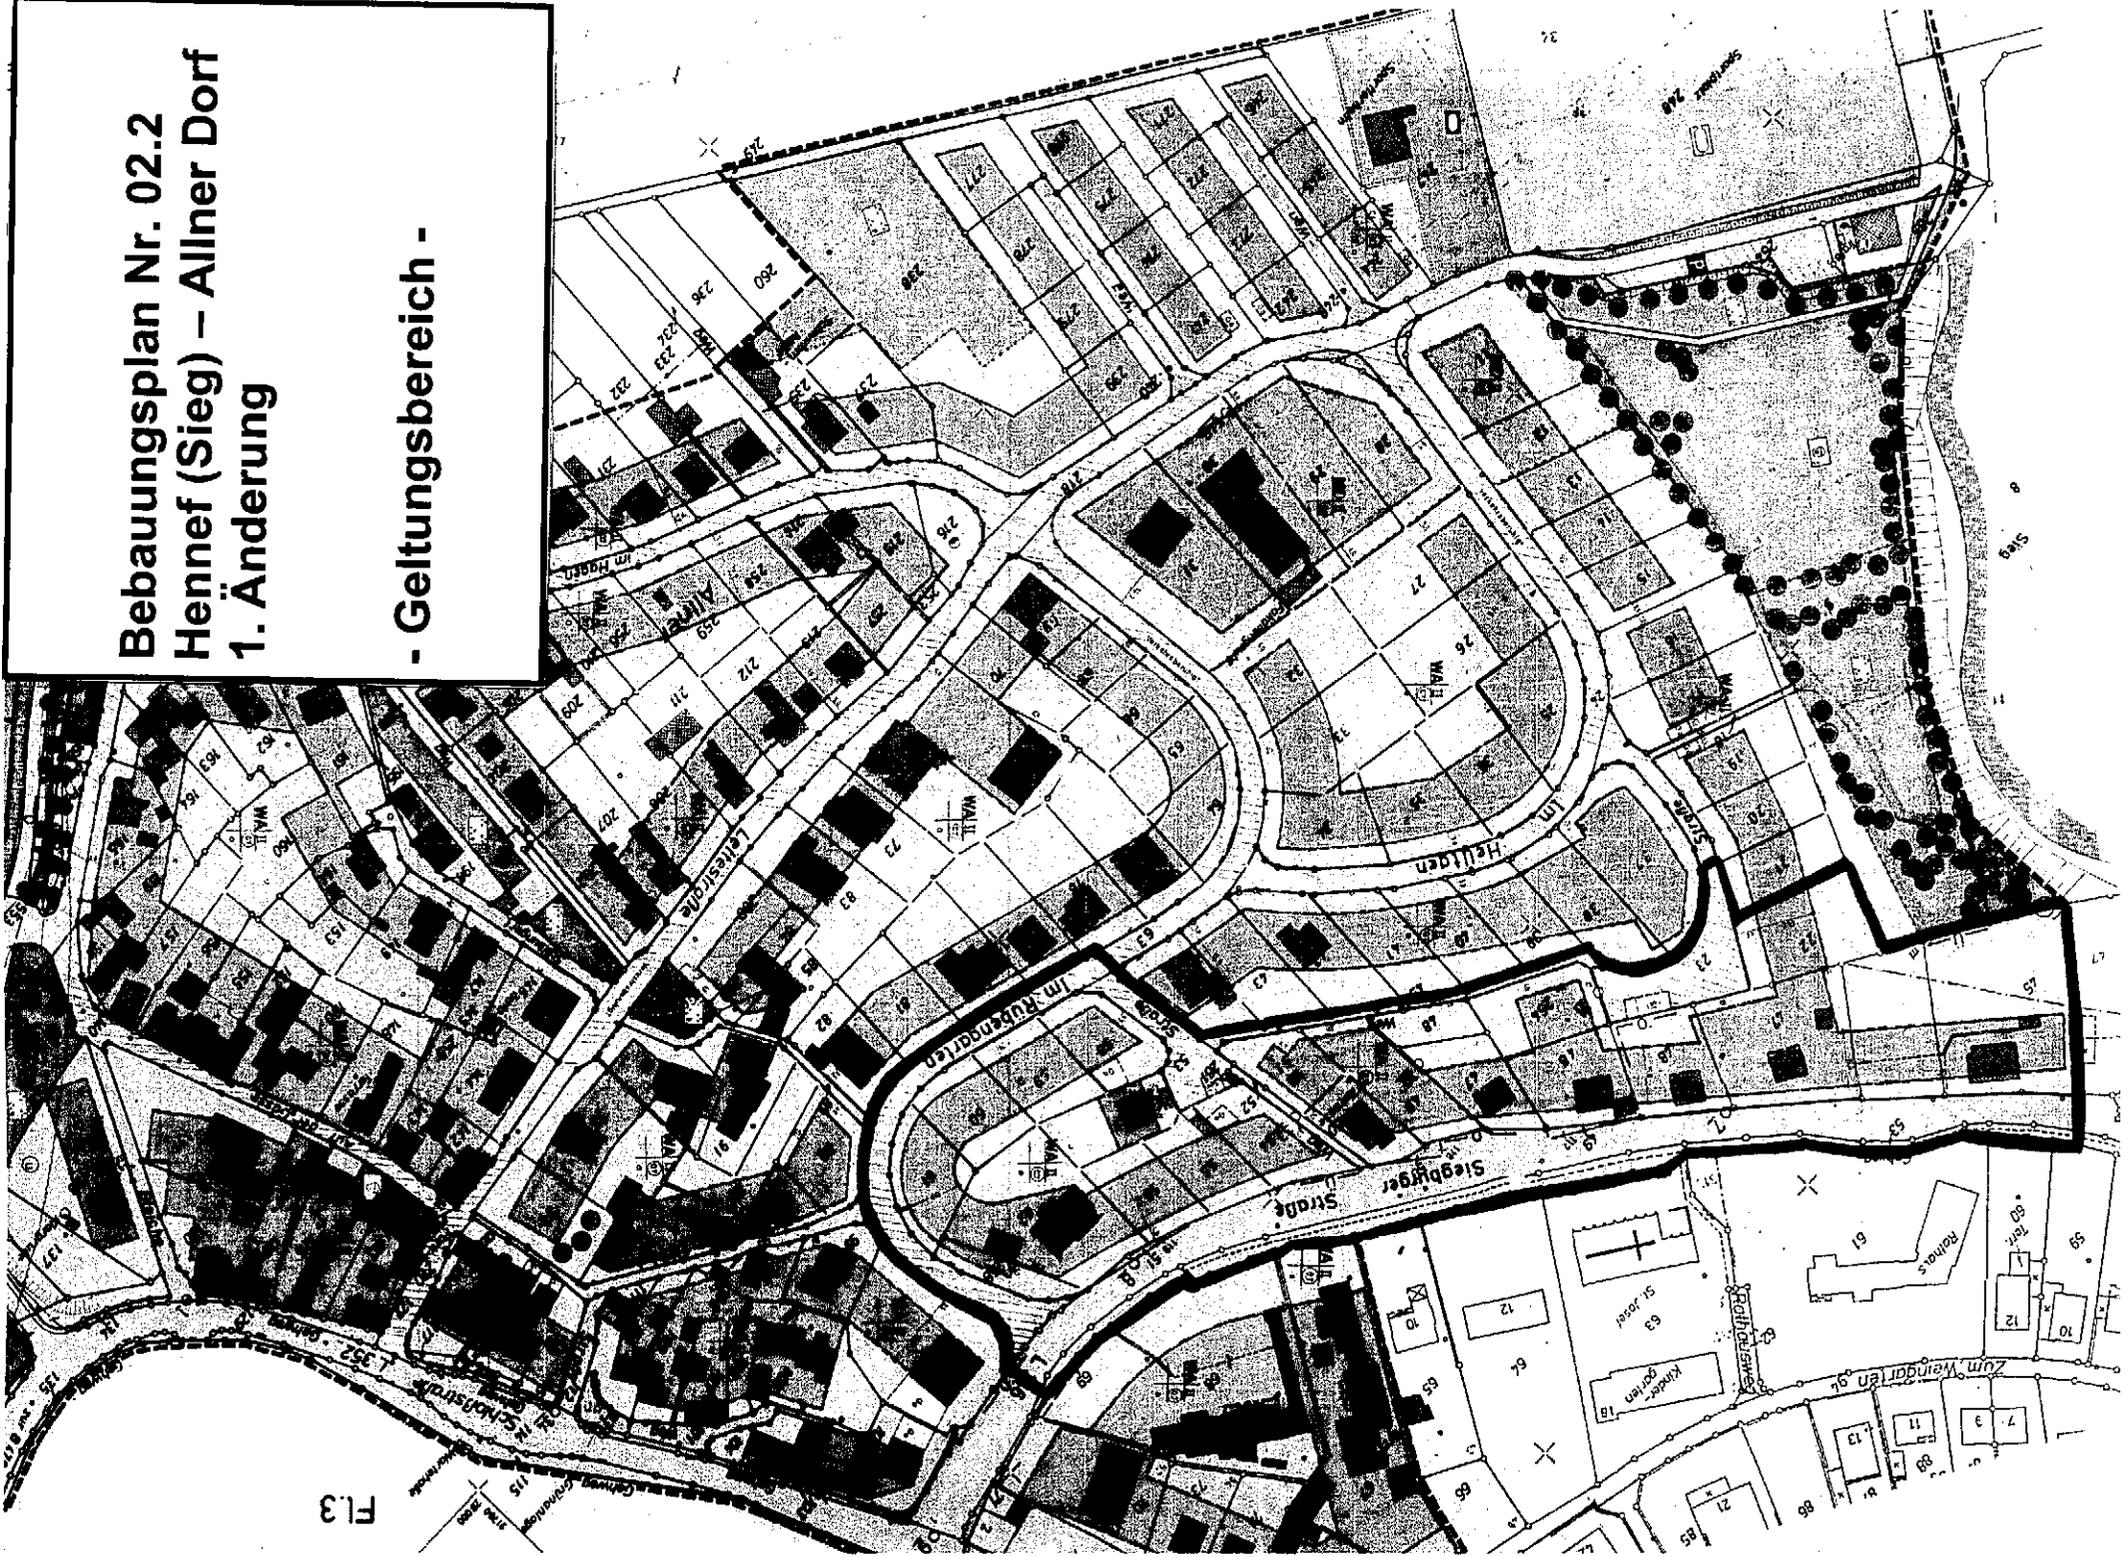

Fl. 3