




Bisherige Darstellung:

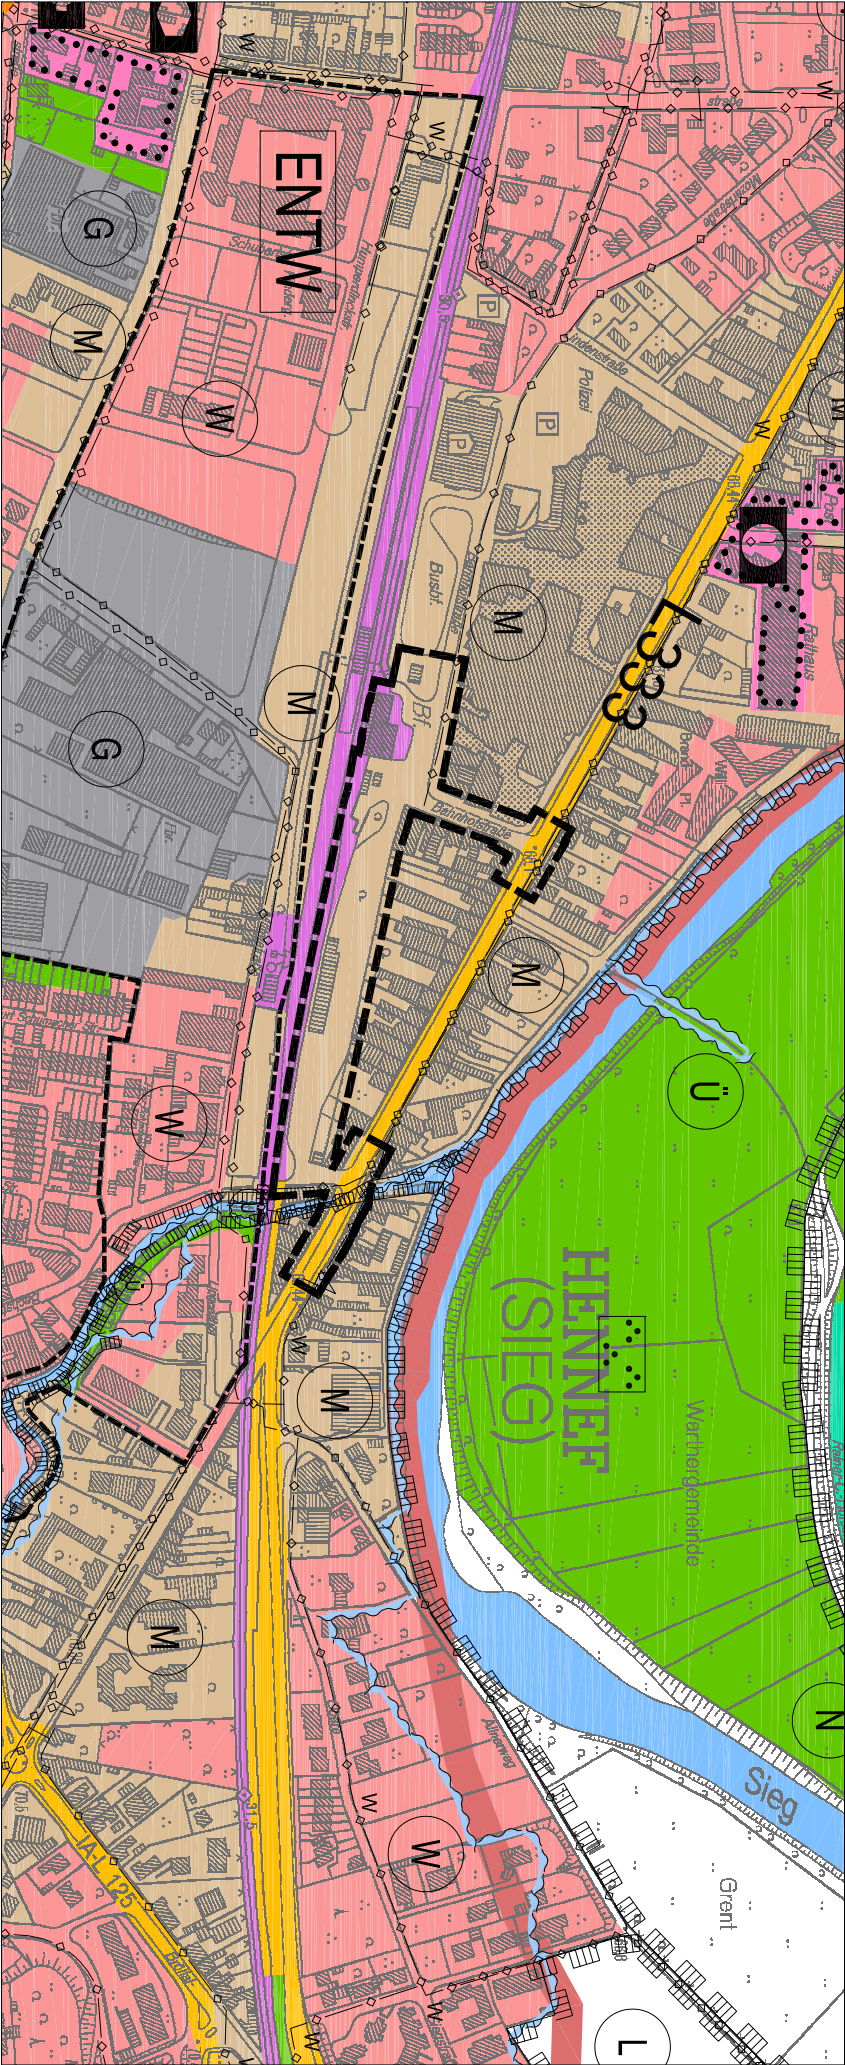

Geänderte Darstellung:

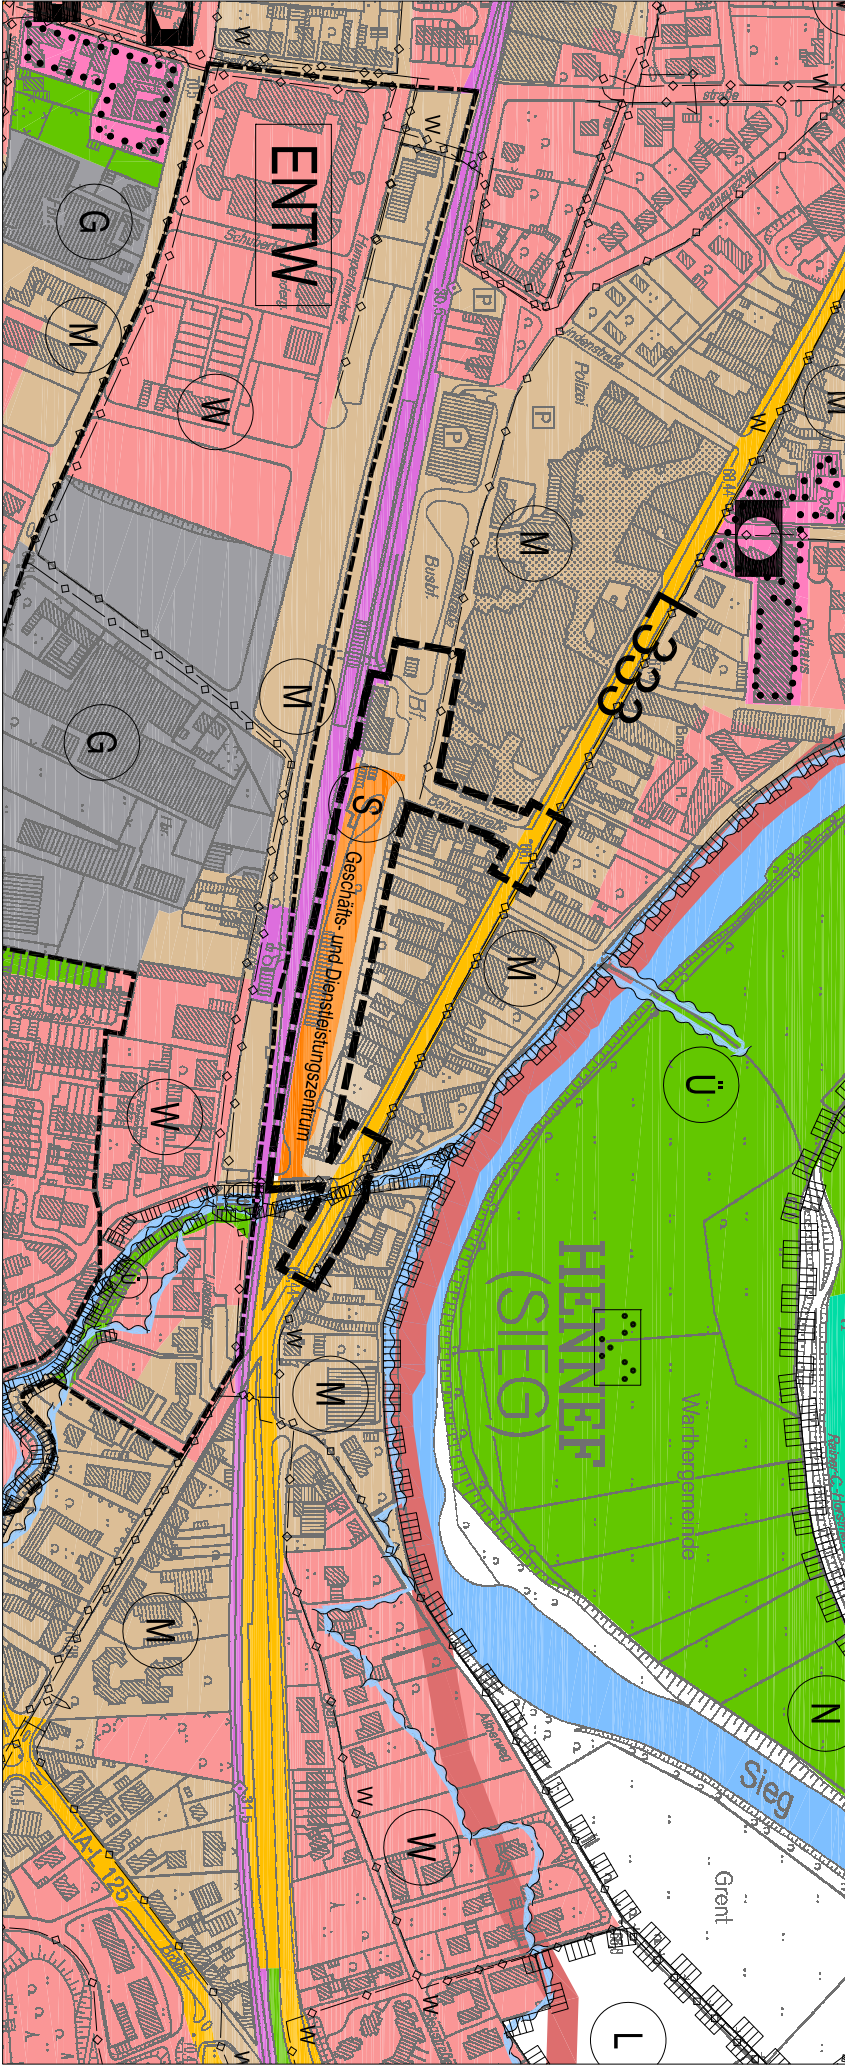

Übersicht TK25

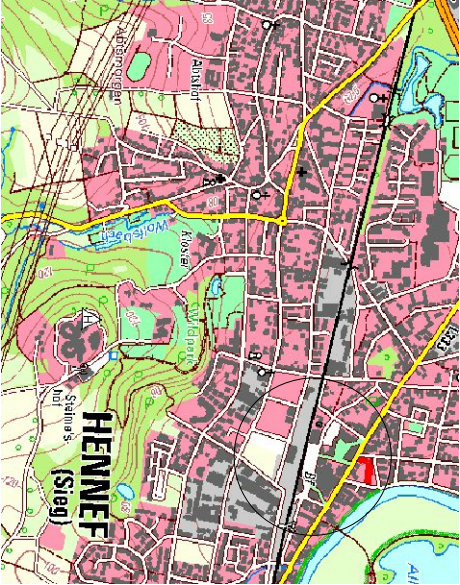

Planzeichenerklärung

Vor Änderung wirksame Ausweisung
(Bisherige Darstellung)

Gemischte Bauflächen

Bahnanlagen

Ausweisung gem. Änderung
(Geänderte Darstellung)

Gemischte Bauflächen

Sonderbaufläche

Verkehrsfläche

Grenze des räumlichen Geltungsbereiches
des Bebauungsplanes Nr. 01.3 Ladestraße /
Bahnhofsumfeld, 1. Änderung



Anpassung des
Flächennutzungsplans im Wege
der Berichtigung
gem. § 13a (2) Nr. 2 BauGB

M 1:5.000

Stand: 15.03.2012

Ausfertigung:

Stadt Hennef (Sieg)
Amt für Stadtplanung und -entwicklung

Hinweis: Darstellung der Grundlage der DGK5 mit Genehmigung des
Katasteramtes des R-S-K, Kontroll-Nr.-SU2000909