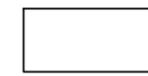


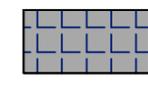


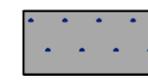
ÜBERSICHTSPLAN:

Flächen, für die eine FNP-Darstellung beantragt wurde

Legende

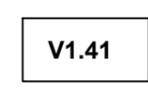
 Nicht weiterverfolgen

 Weiterverfolgen, auf FNP-Ebene keine Standorteignungsprüfung

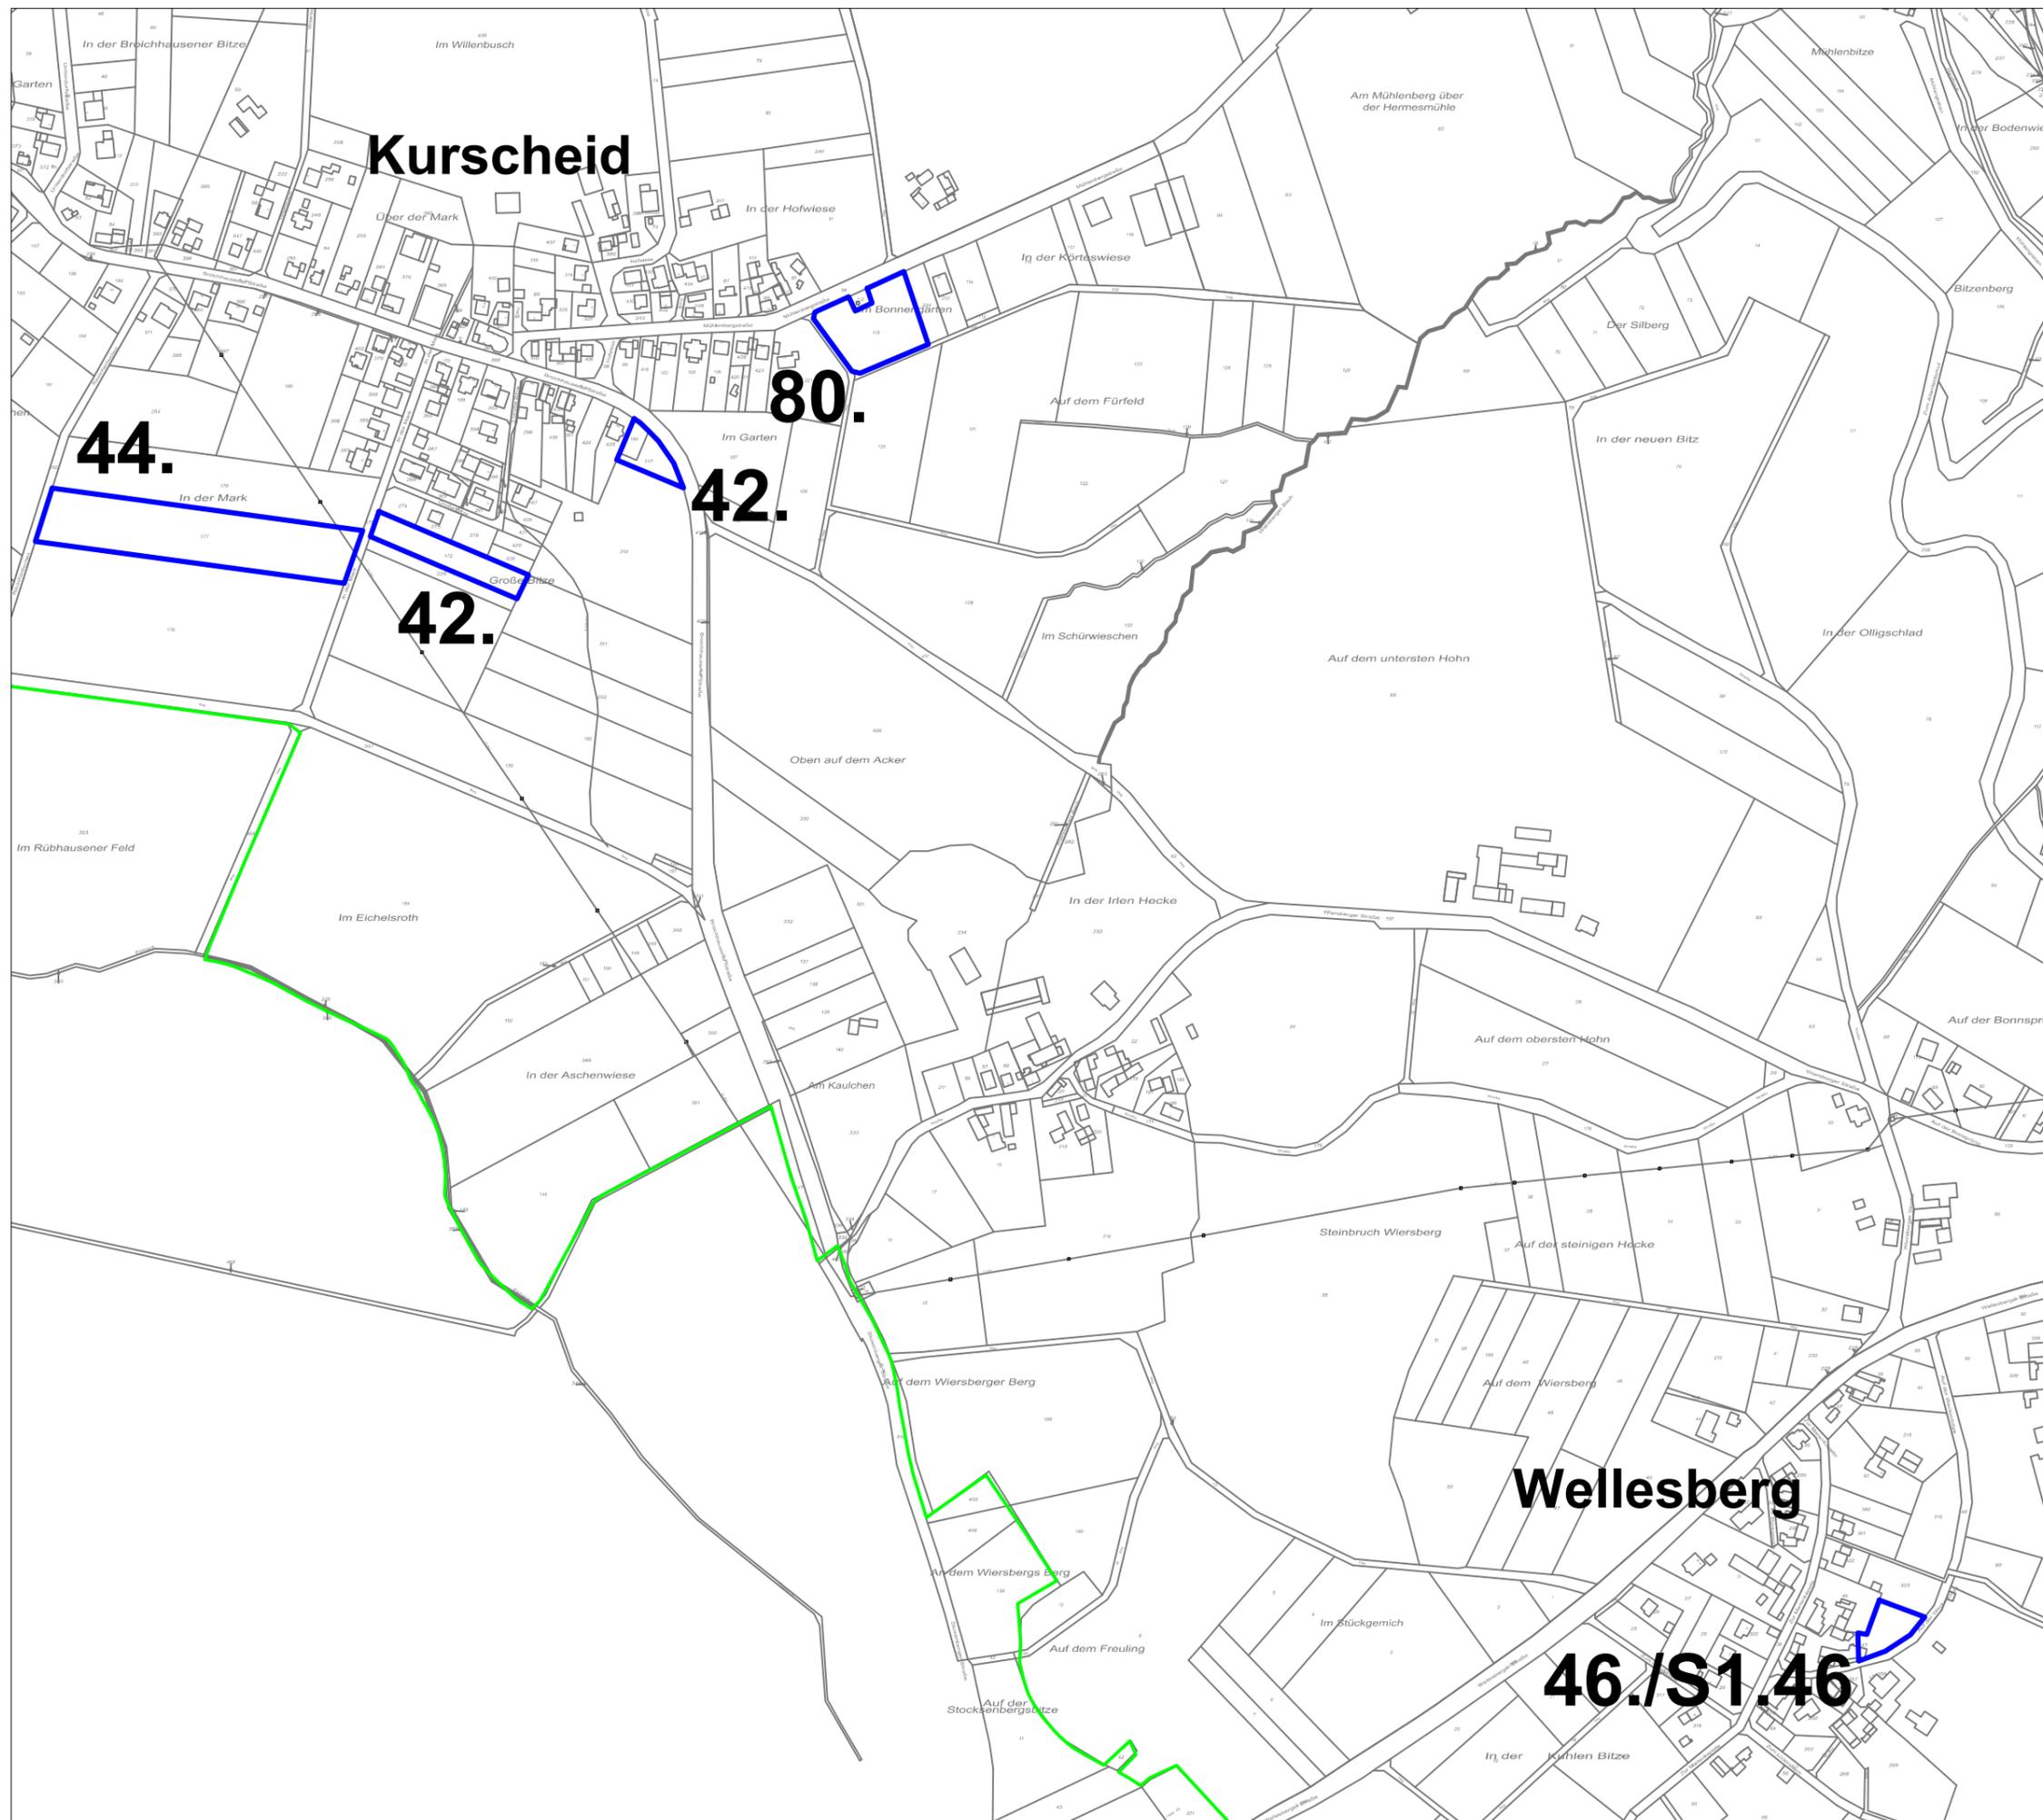
 Teilfläche weiterverfolgen

 Gesamte Fläche weiterverfolgen

 Standorteignungsbewertung BogenNr.(Beschluss 1+2)

 Standorteignungsbewertung EinzelstandortNr. (Beschluss 1+3+4)

Amt für Stadtplanung u. -entwicklung



Kurscheid

Wellesberg

44.

80.

42.

42.

46./S1.46