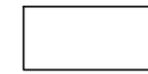


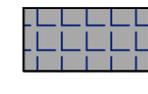


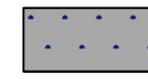
ÜBERSICHTSPLAN:

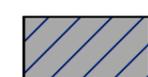
Flächen, für die eine FNP-Darstellung beantragt wurde

Legende

 Nicht weiterverfolgen

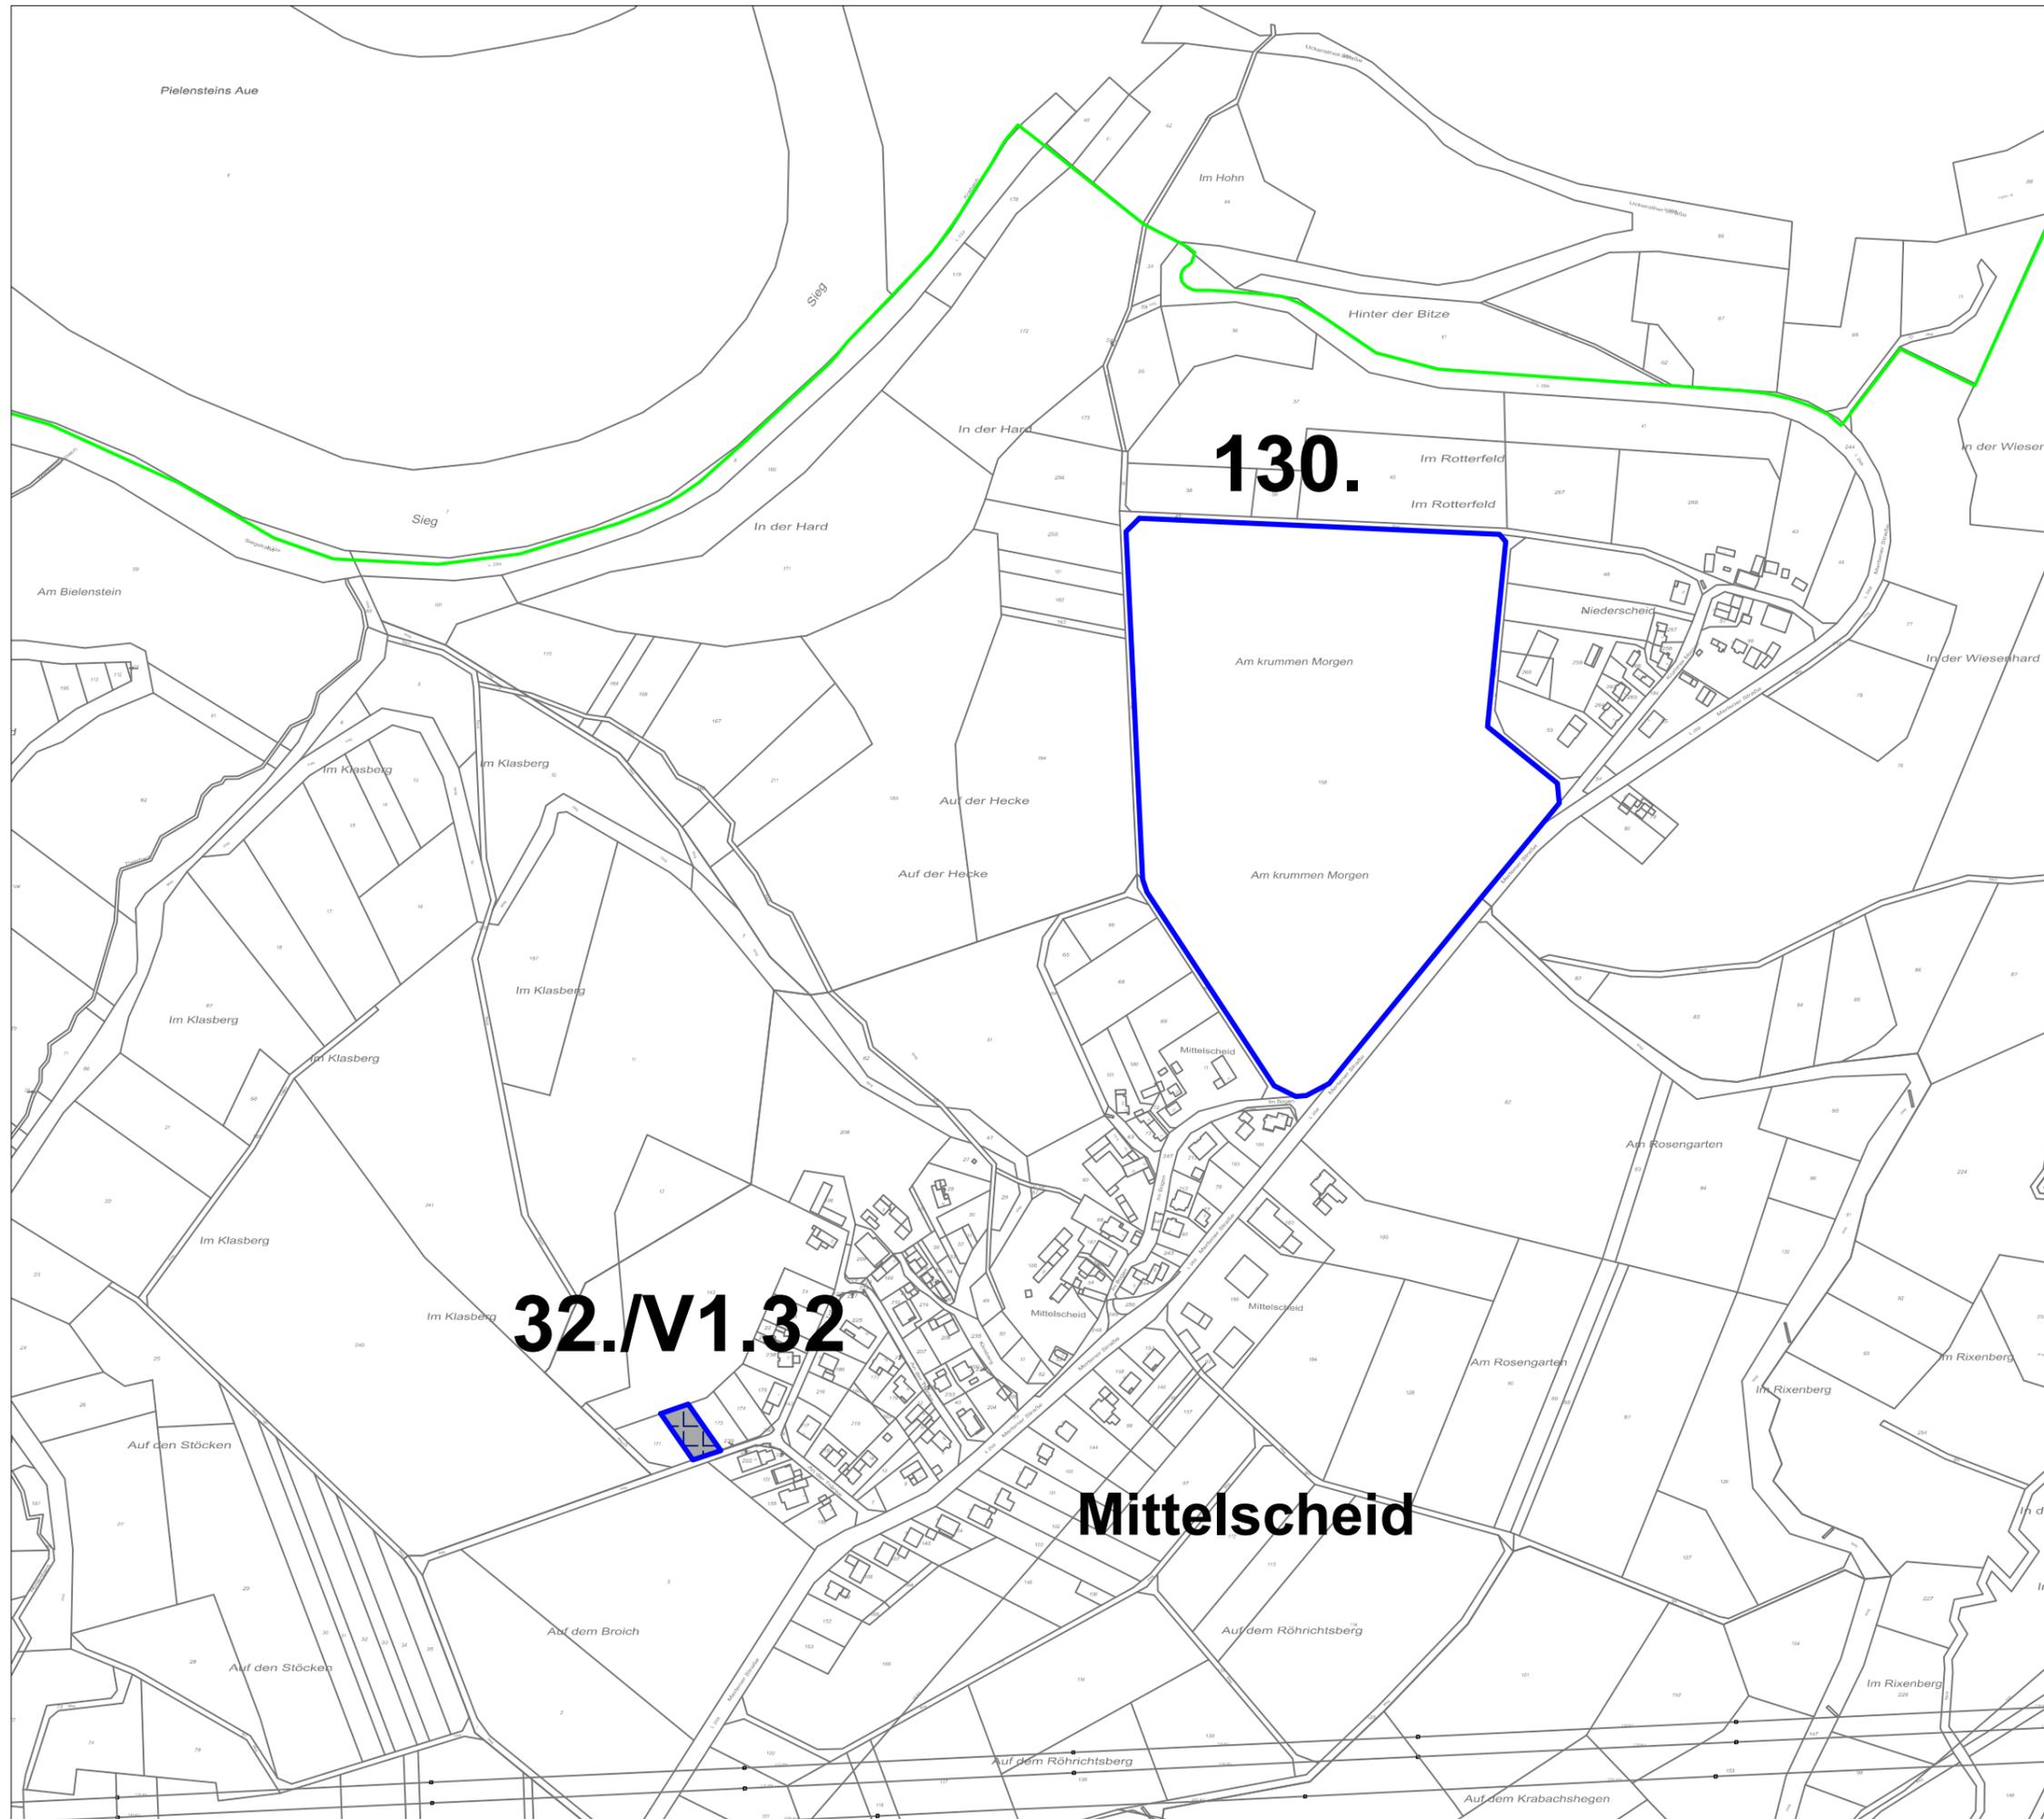
 Weiterverfolgen, auf FNP-Ebene keine Standorteignungsprüfung

 Teilfläche weiterverfolgen

 Gesamte Fläche weiterverfolgen

 Standorteignungsbewertung BogenNr.(Beschluss 1+2)

 Standorteignungsbewertung EinzelstandortNr. (Beschluss 1+3+4)



Mittelscheid

Amt für Stadtplanung u. -entwicklung