


46. Änderung des Flächennutzungsplans der Stadt Hennef für den Bereich der Erweiterung des Gewerbegebietes Hossenberg

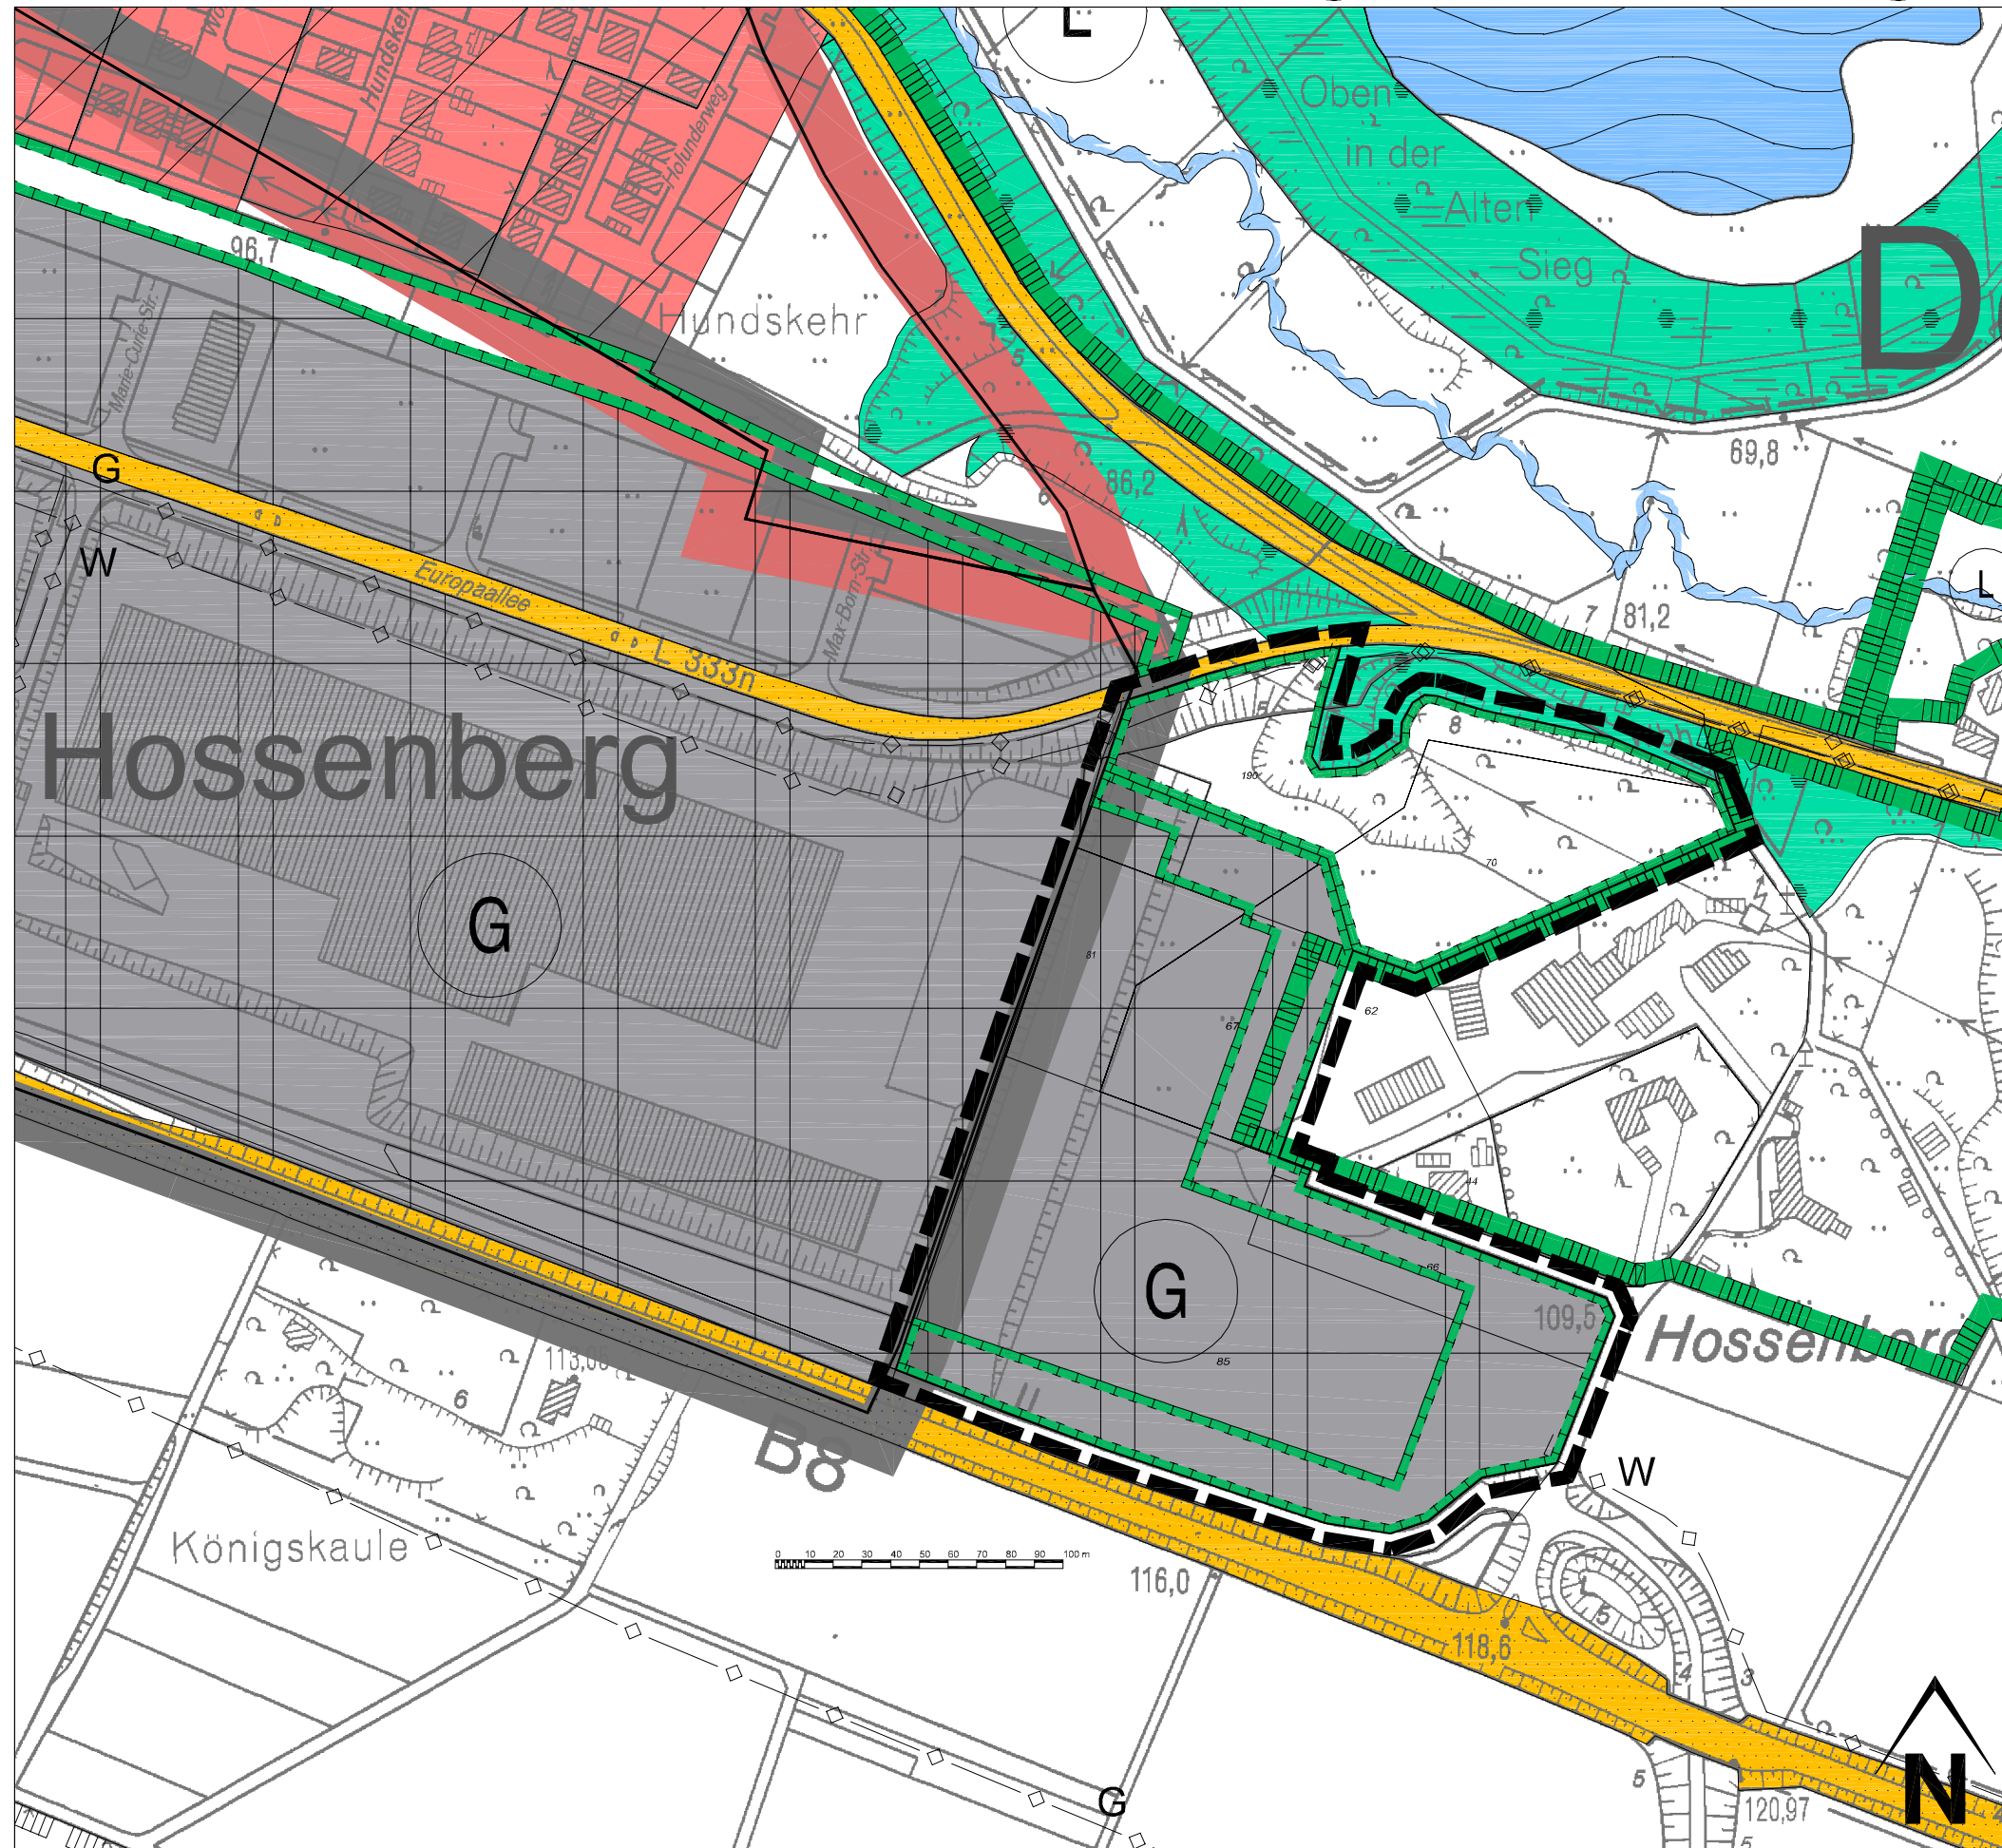


Hennef
DER BÜRGERMEISTER



Legende



gewerbliche Baufläche (Gewerbegebiet)

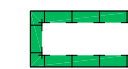

Flächen zum Schutz, zur Pflege und zur Entwicklung von Boden, Natur und Landschaft



Grenzen des Geltungsbereiches der Änderung



Landschaftsschutzgebiet

Flächen:

ca. 4,68 ha Geltungsbereich der Änderung

ca. 3,46 ha neue gewerbliche Baufläche
davon ca. 1,41 ha für landschaftspflegerische Maßnahmen

ca. 1,22 ha sonstige Flächen zum Schutz, zur Pflege und zur Entwicklung von Boden, Natur und Landschaft

Datum 13.09.2012