


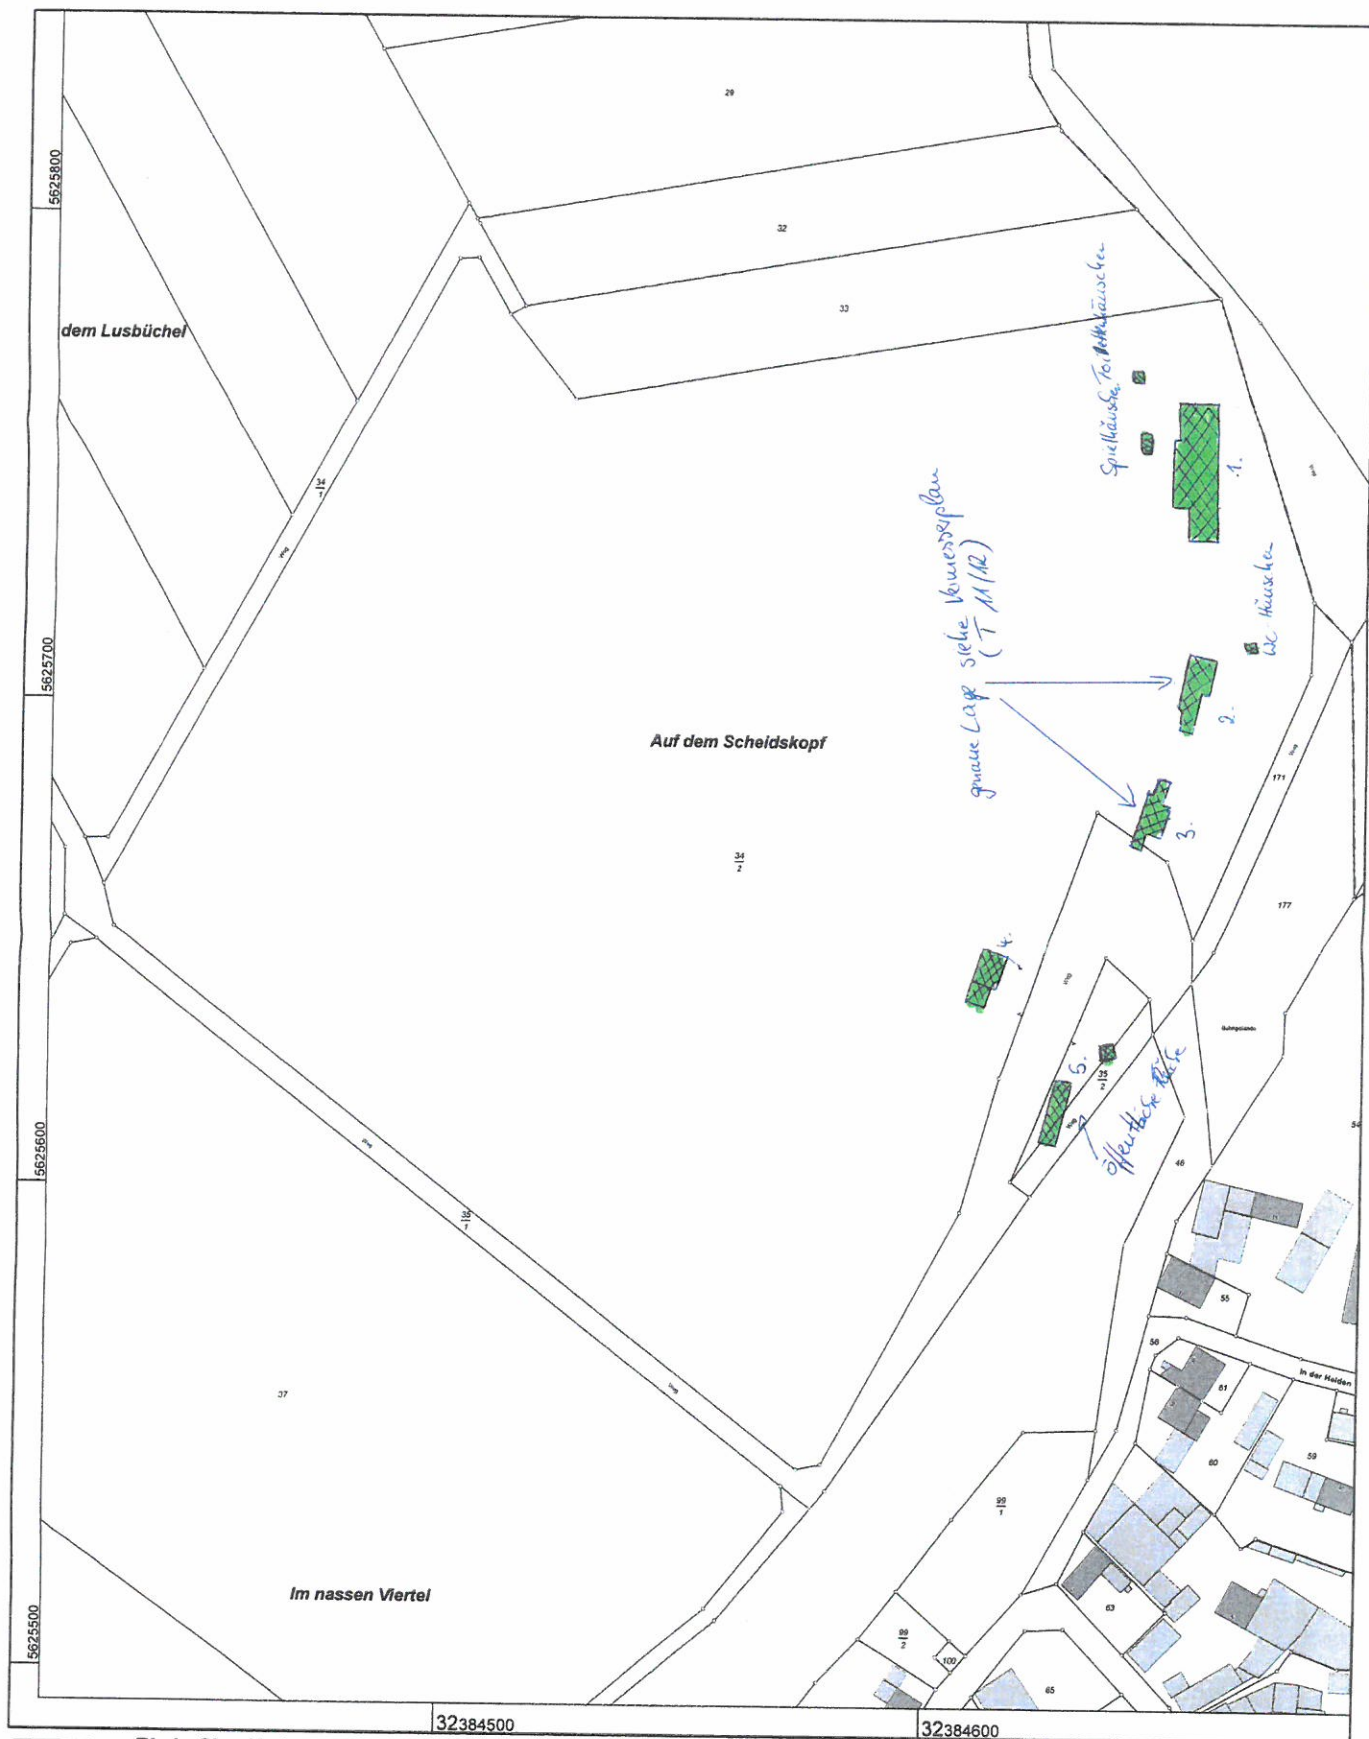

**Rhein-Sieg-Kreis
Katasteramt**
Kaiser-Wilhelm-Platz 1
53721 Siegburg

Flurstück: 34/2
Flur: 10
Gemarkung: Blankenberg
Auf dem Scheidskopf, Hennef (Sieg)

Maßstab 1 : 1000

10 20 30 40 50 Meter


© Rhein-Sieg-Kreis

Gefertigt im Auftrag durch:
Stadt Hennef, Frankfurter Str 97, 53773 Hennef

**Auszug aus dem
Liegenschaftskataster**
Flurkarte NRW 1:1000

Erstellt: 14.01.2013
Zeichen:

Übersicht Maßstab 1:1000

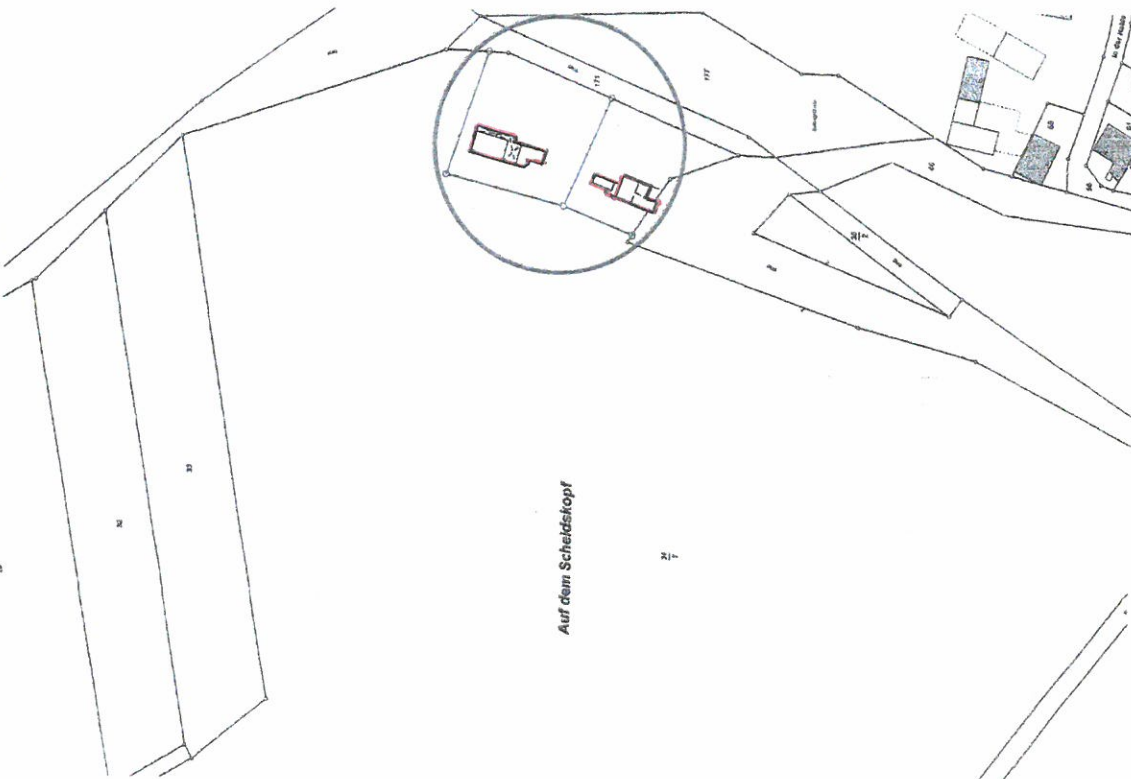


Auf dem Scheidkopf

Abstandsflächenberechnung

T1 = (1006.69 - 1004.46)
T2 = (1008.66 - 1007.09)

X 0.4 => 2.24 m X 0.4 = 0.89 m => 3.00 m
X 0.4 => 2.57 m X 0.4 = 1.03 m => 3.00 m

Maßstab 1:500

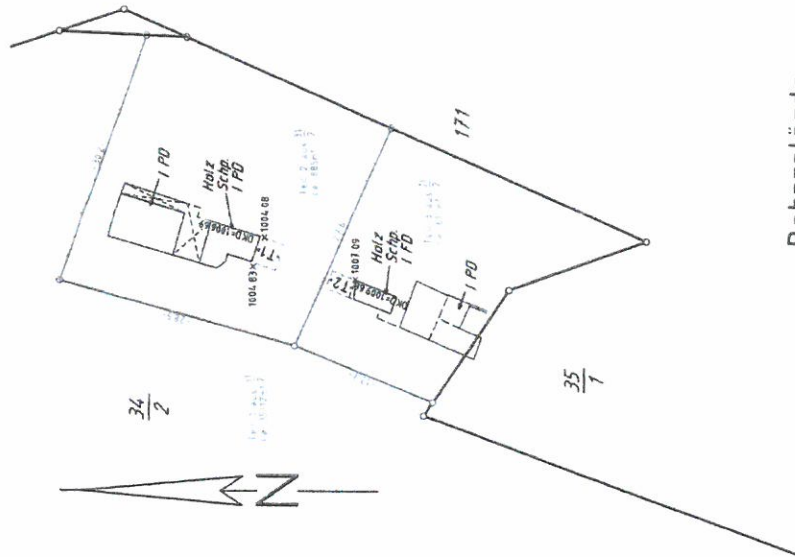

Bahngelände

Dipl.-Ing. Reiner Rühmhardt
Dipl.-Ing. Hajo Lühring
Dipl.-Ing. Jürgen Sonntag
Öffentlich best. Vermessungsingenieur
Westfeldgasse 3 51143 Köln
☎ 02203-9878-0 / Fax 987866
e-mail: vermessaengsbuero@ruehmhardt.de

Teilungsplan
Gemarkung: Blankenberg
Flur: 10
Bebauungsplan liegt nicht vor!
Maßstab 1:500 bzw. 1:1000

Datum: 19.04.2012 Cad.-Nr. 120058 TPL

Auftrags-Nr.: 120058

Plan kopie aus T M1/2