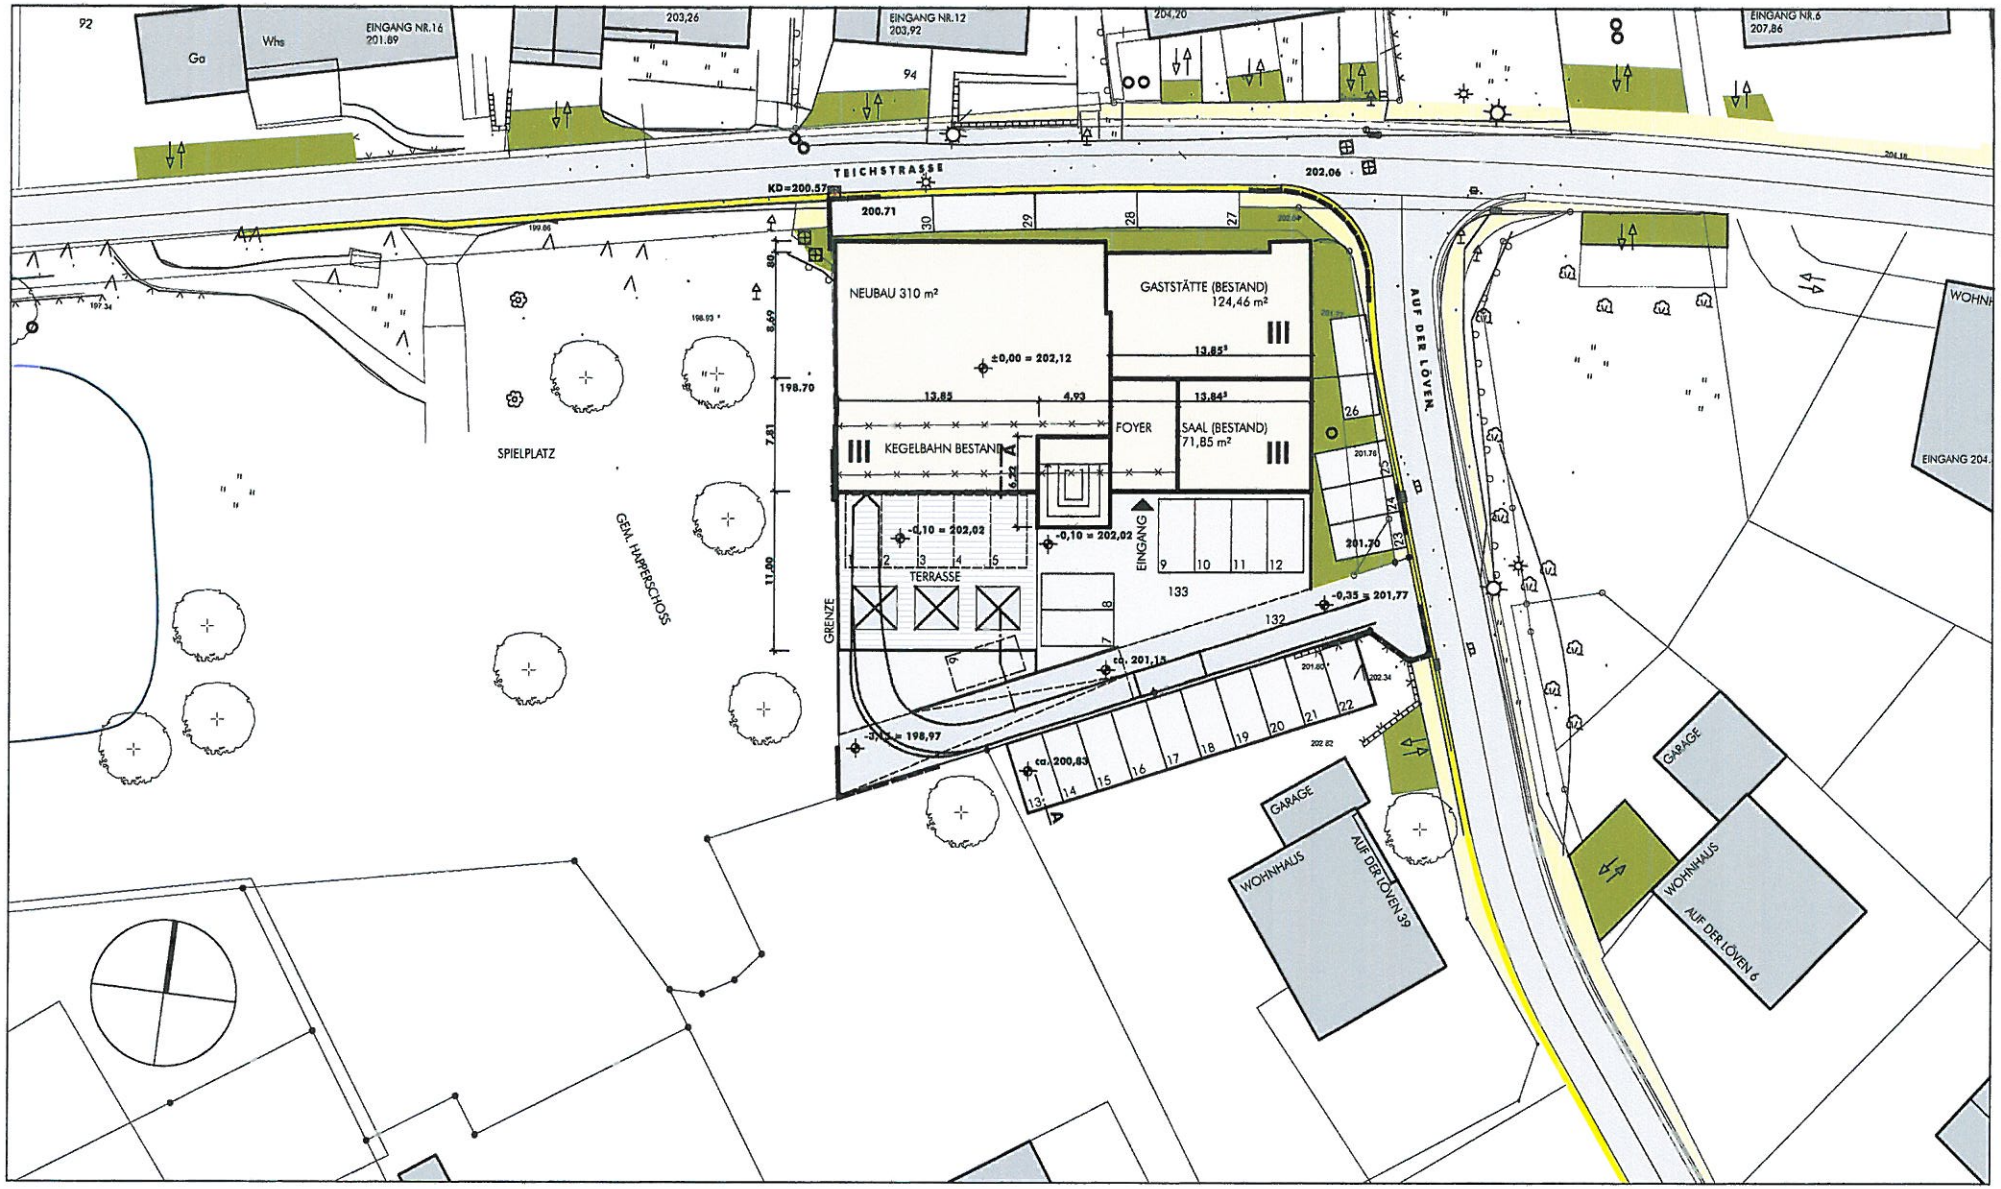

ÄNDERUNG:	IX	BAUHERR	SÄNGERHEIM GASTRONOMIE UND WOHNUNG	TEICHSTRASSE 9 53773 HENNEF
		MERTEN ARCHITEKTEN 53773 HENNEF BERGISCHE STRASSE 33 FON 02242-85085 FAX 02242-82433 INTERNET: www.mertenarchitekten.de	LAGEPLAN ERDGESCHOSS	M. 1:500
			DATUM 13.08.2013 / GEZ. CM / PL-GRÖ. DIN A4	PL-NR. **V-01.2**