


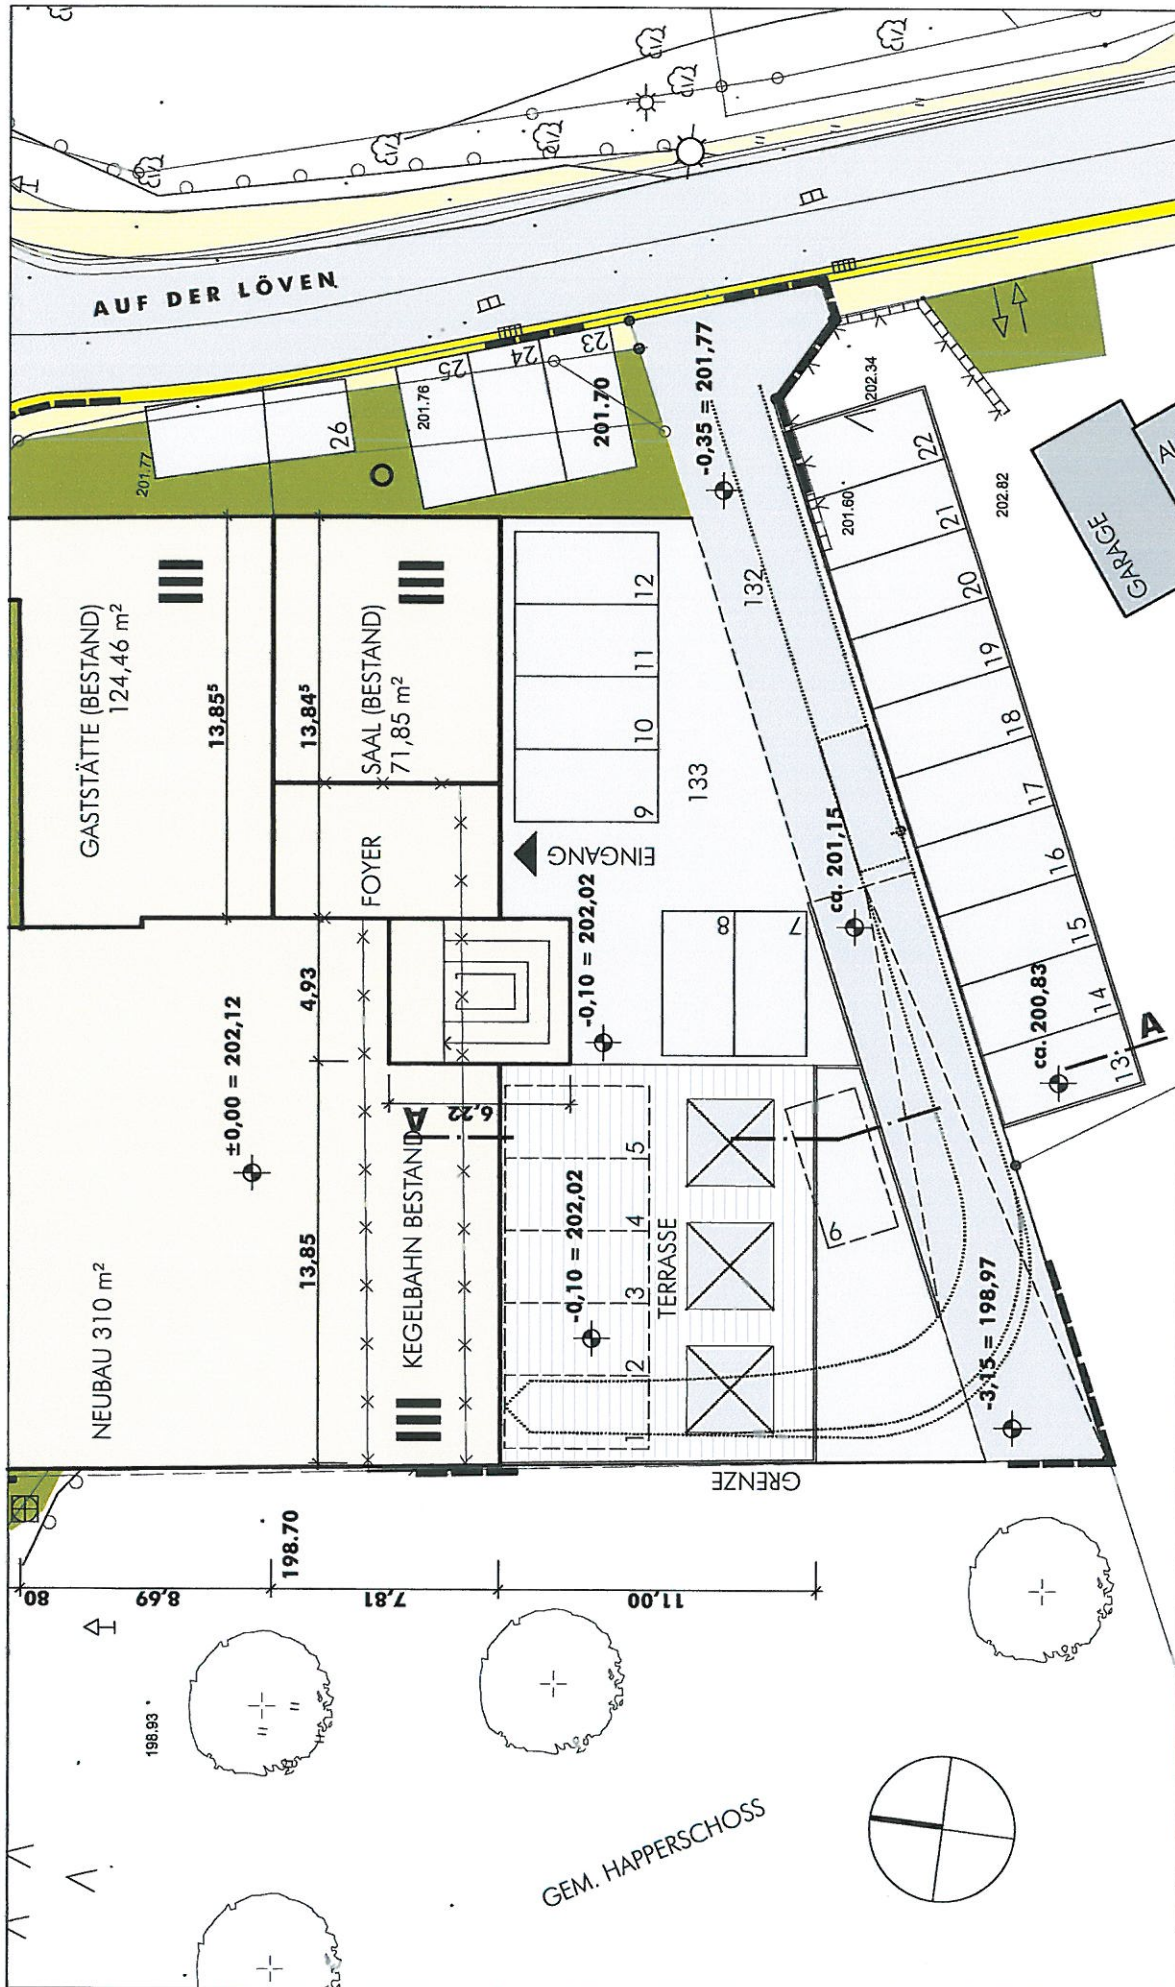

ÄNDERUNG:		IX		BAUHERR	
27.06.11	QM GRUNDST.	a		SÄNGERHEIM GASTRONOMIE UND WOHNUNG LAGEPLAN ERDGESCHOSS DATUM 17.05.2011 GEZ. CM 53773 HENNEF BERGISCHE STRASSE 33 FON 02242-85085 FAX 02242-82433 INTERNET: www.mertenarchitekten.de MERTEN ARCHITECTEN	
17.01.12	B-PLAN INFOS	b			
09.11.12	TIEFGARAGE	c			
07.06.13	STELPLATZE EG	d			
12.06.13	STPL./TERRASSE	e			
10.07.13	SCHNITTANGABE	f		TEICHSTRASSE 9 53773 HENNEF M. 1:250 PL-NR. V-01.1f DIN A4	