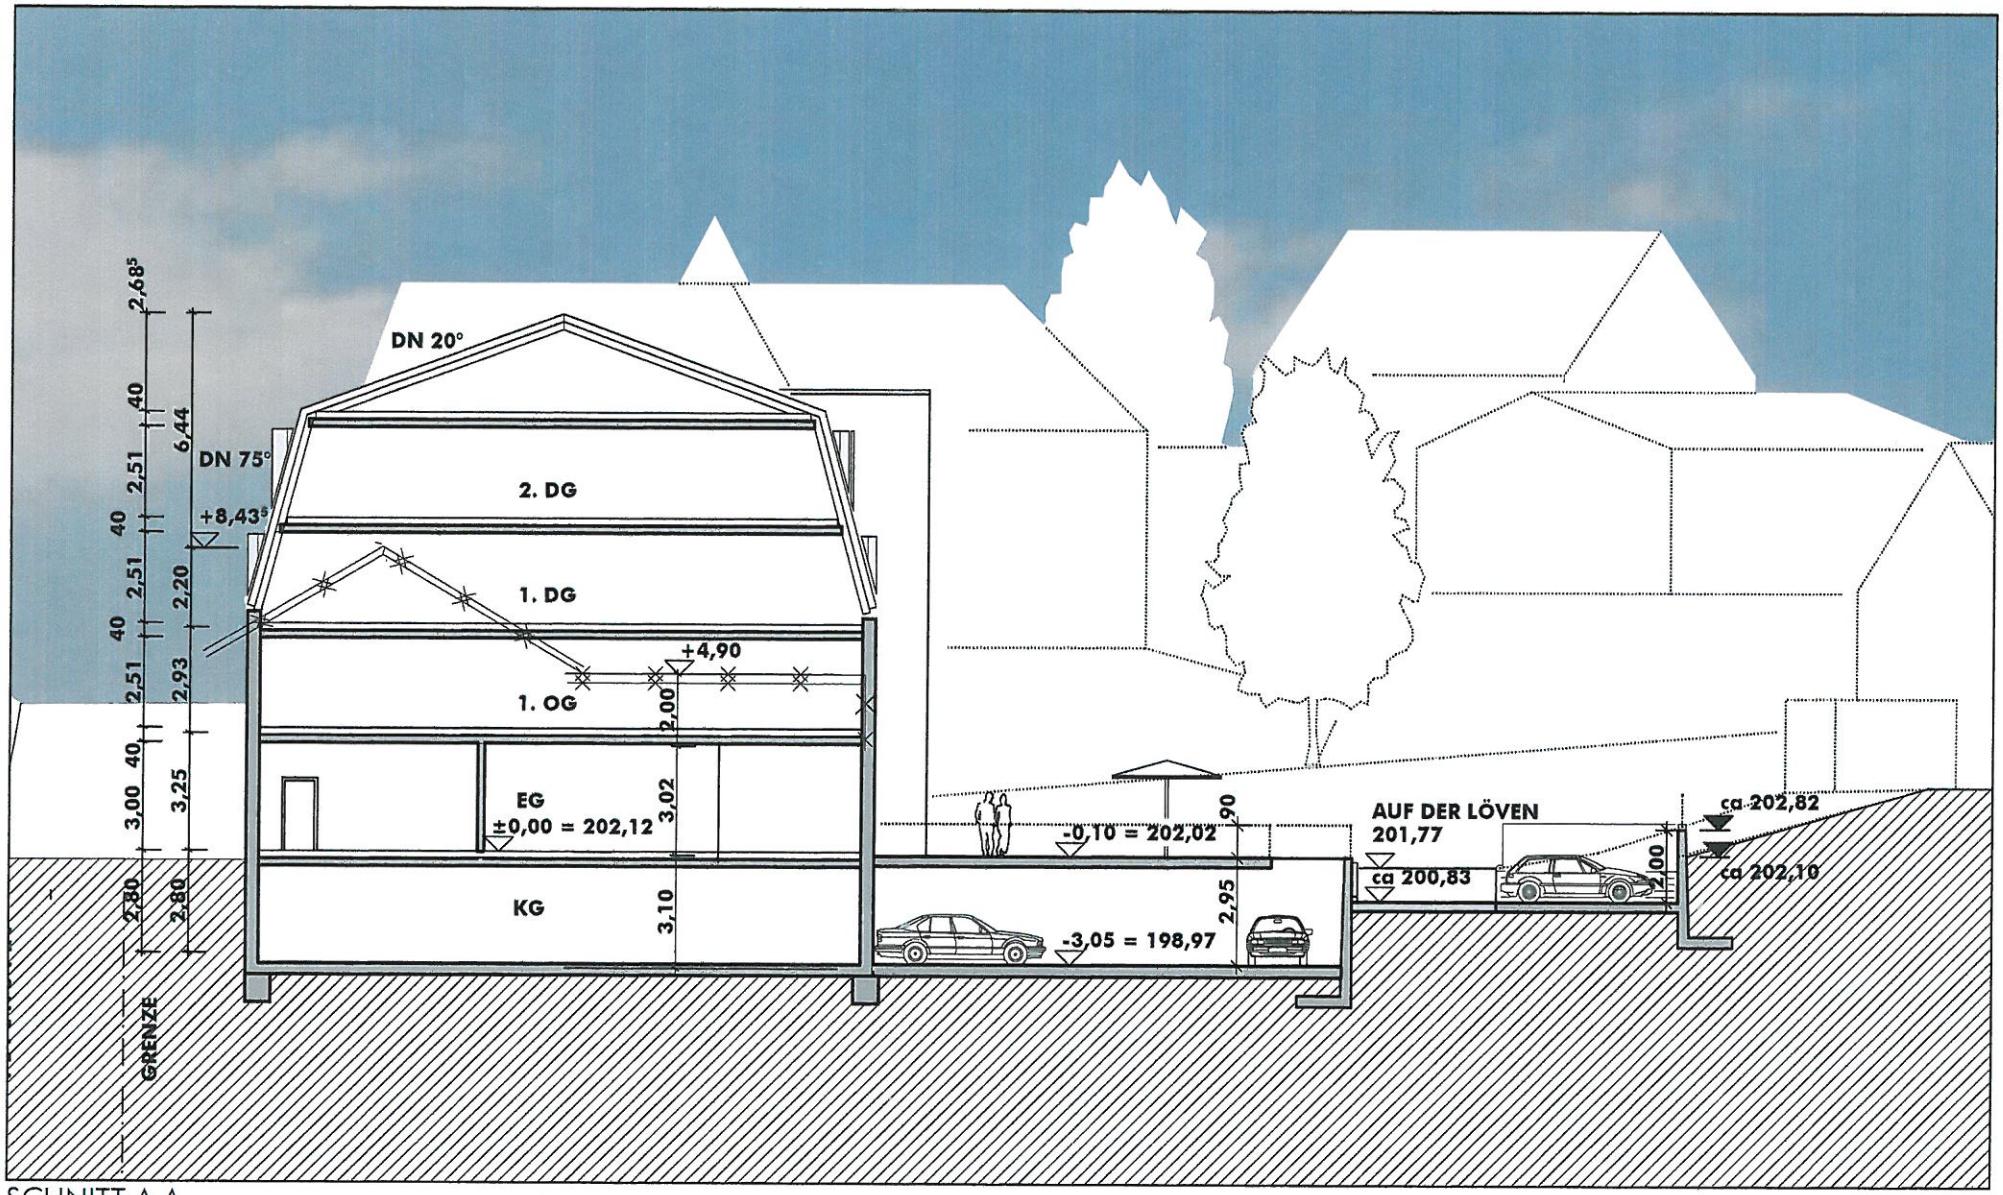

SCHNITT A-A

ÄNDERUNG:	IX	BAUHERR	SÄNGERHEIM GASTRONOMIE UND WOHNUNG	TEICHSTRASSE 9 53773 HENNEF
		MERTEN ARCHITEKTEN 53773 HENNEF BERGISCHE STRASSE 33 FON 02242-85085 FAX 02242-82433 INTERNET: www.mertenarchitekten.de	SCHNITT A-A	M. 1:200
			DATUM 10.07.2013 / GEZ. MAS / PL-GRÖ. DIN A4	PL-NR. V-17