



Rhein-Sieg-Kreis Katasteramt


Kaiser-Wilhelm-Platz 1
53721 Siegburg

Auszug aus dem Liegenschaftskataster


Flurkarte NRW 1:2000

Flurstück: 76
Flur: 3
Gemarkung: Blankenberg
Im Schlangental, Hennef (Sieg)

Erstellt: 18.07.2013
Zeichen:

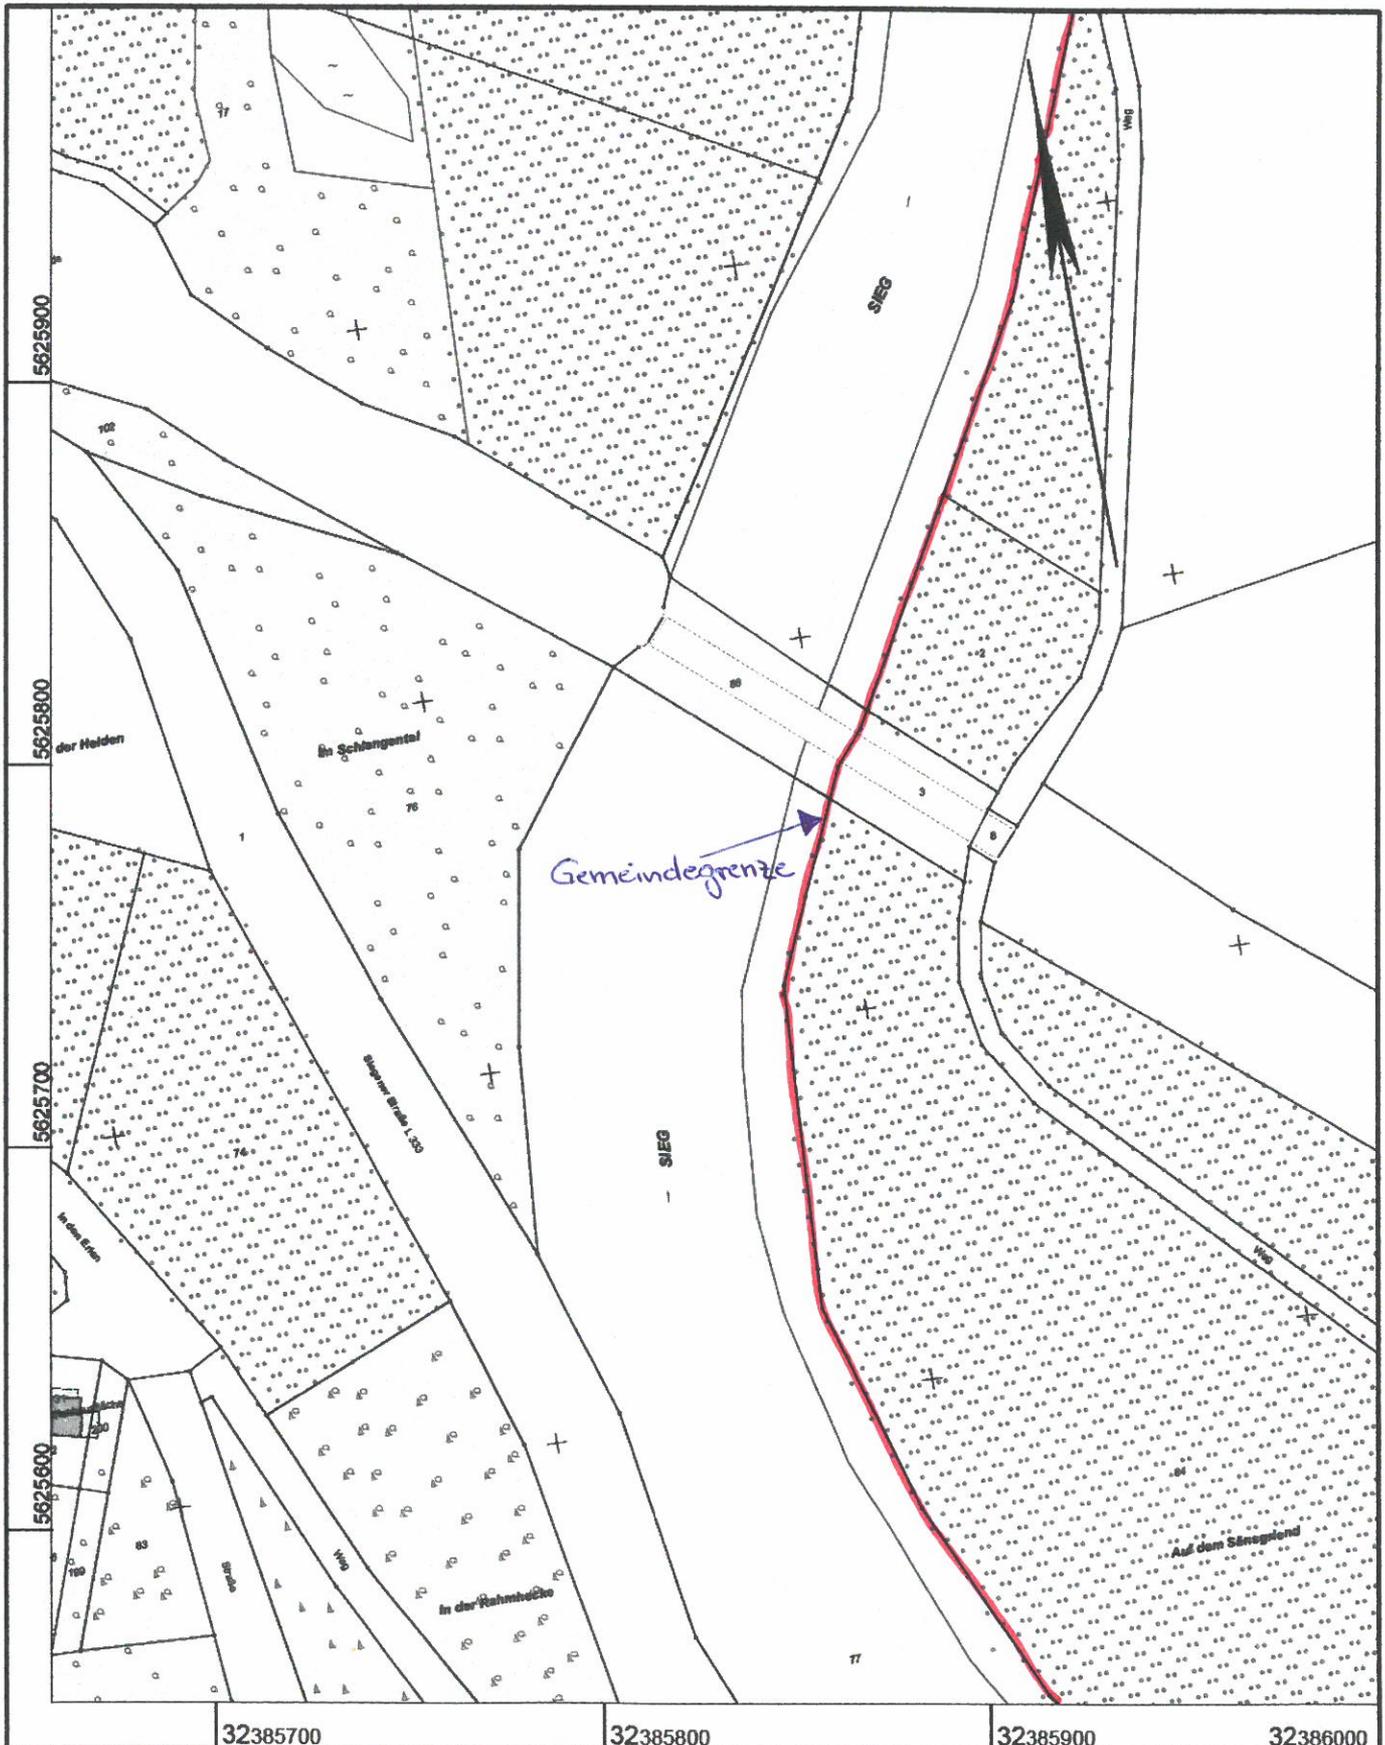

Maßstab 1 : 2000

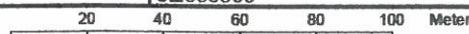

© Rhein-Sieg-Kreis

Gefertigt im Auftrag durch: Stadt Hennef, Frankfurter Str. 97, 53773 Hennef