


Bebauungsplan Nr. 02.2 Hennef (Sieg) - Allner Dorf, 10. Änderung

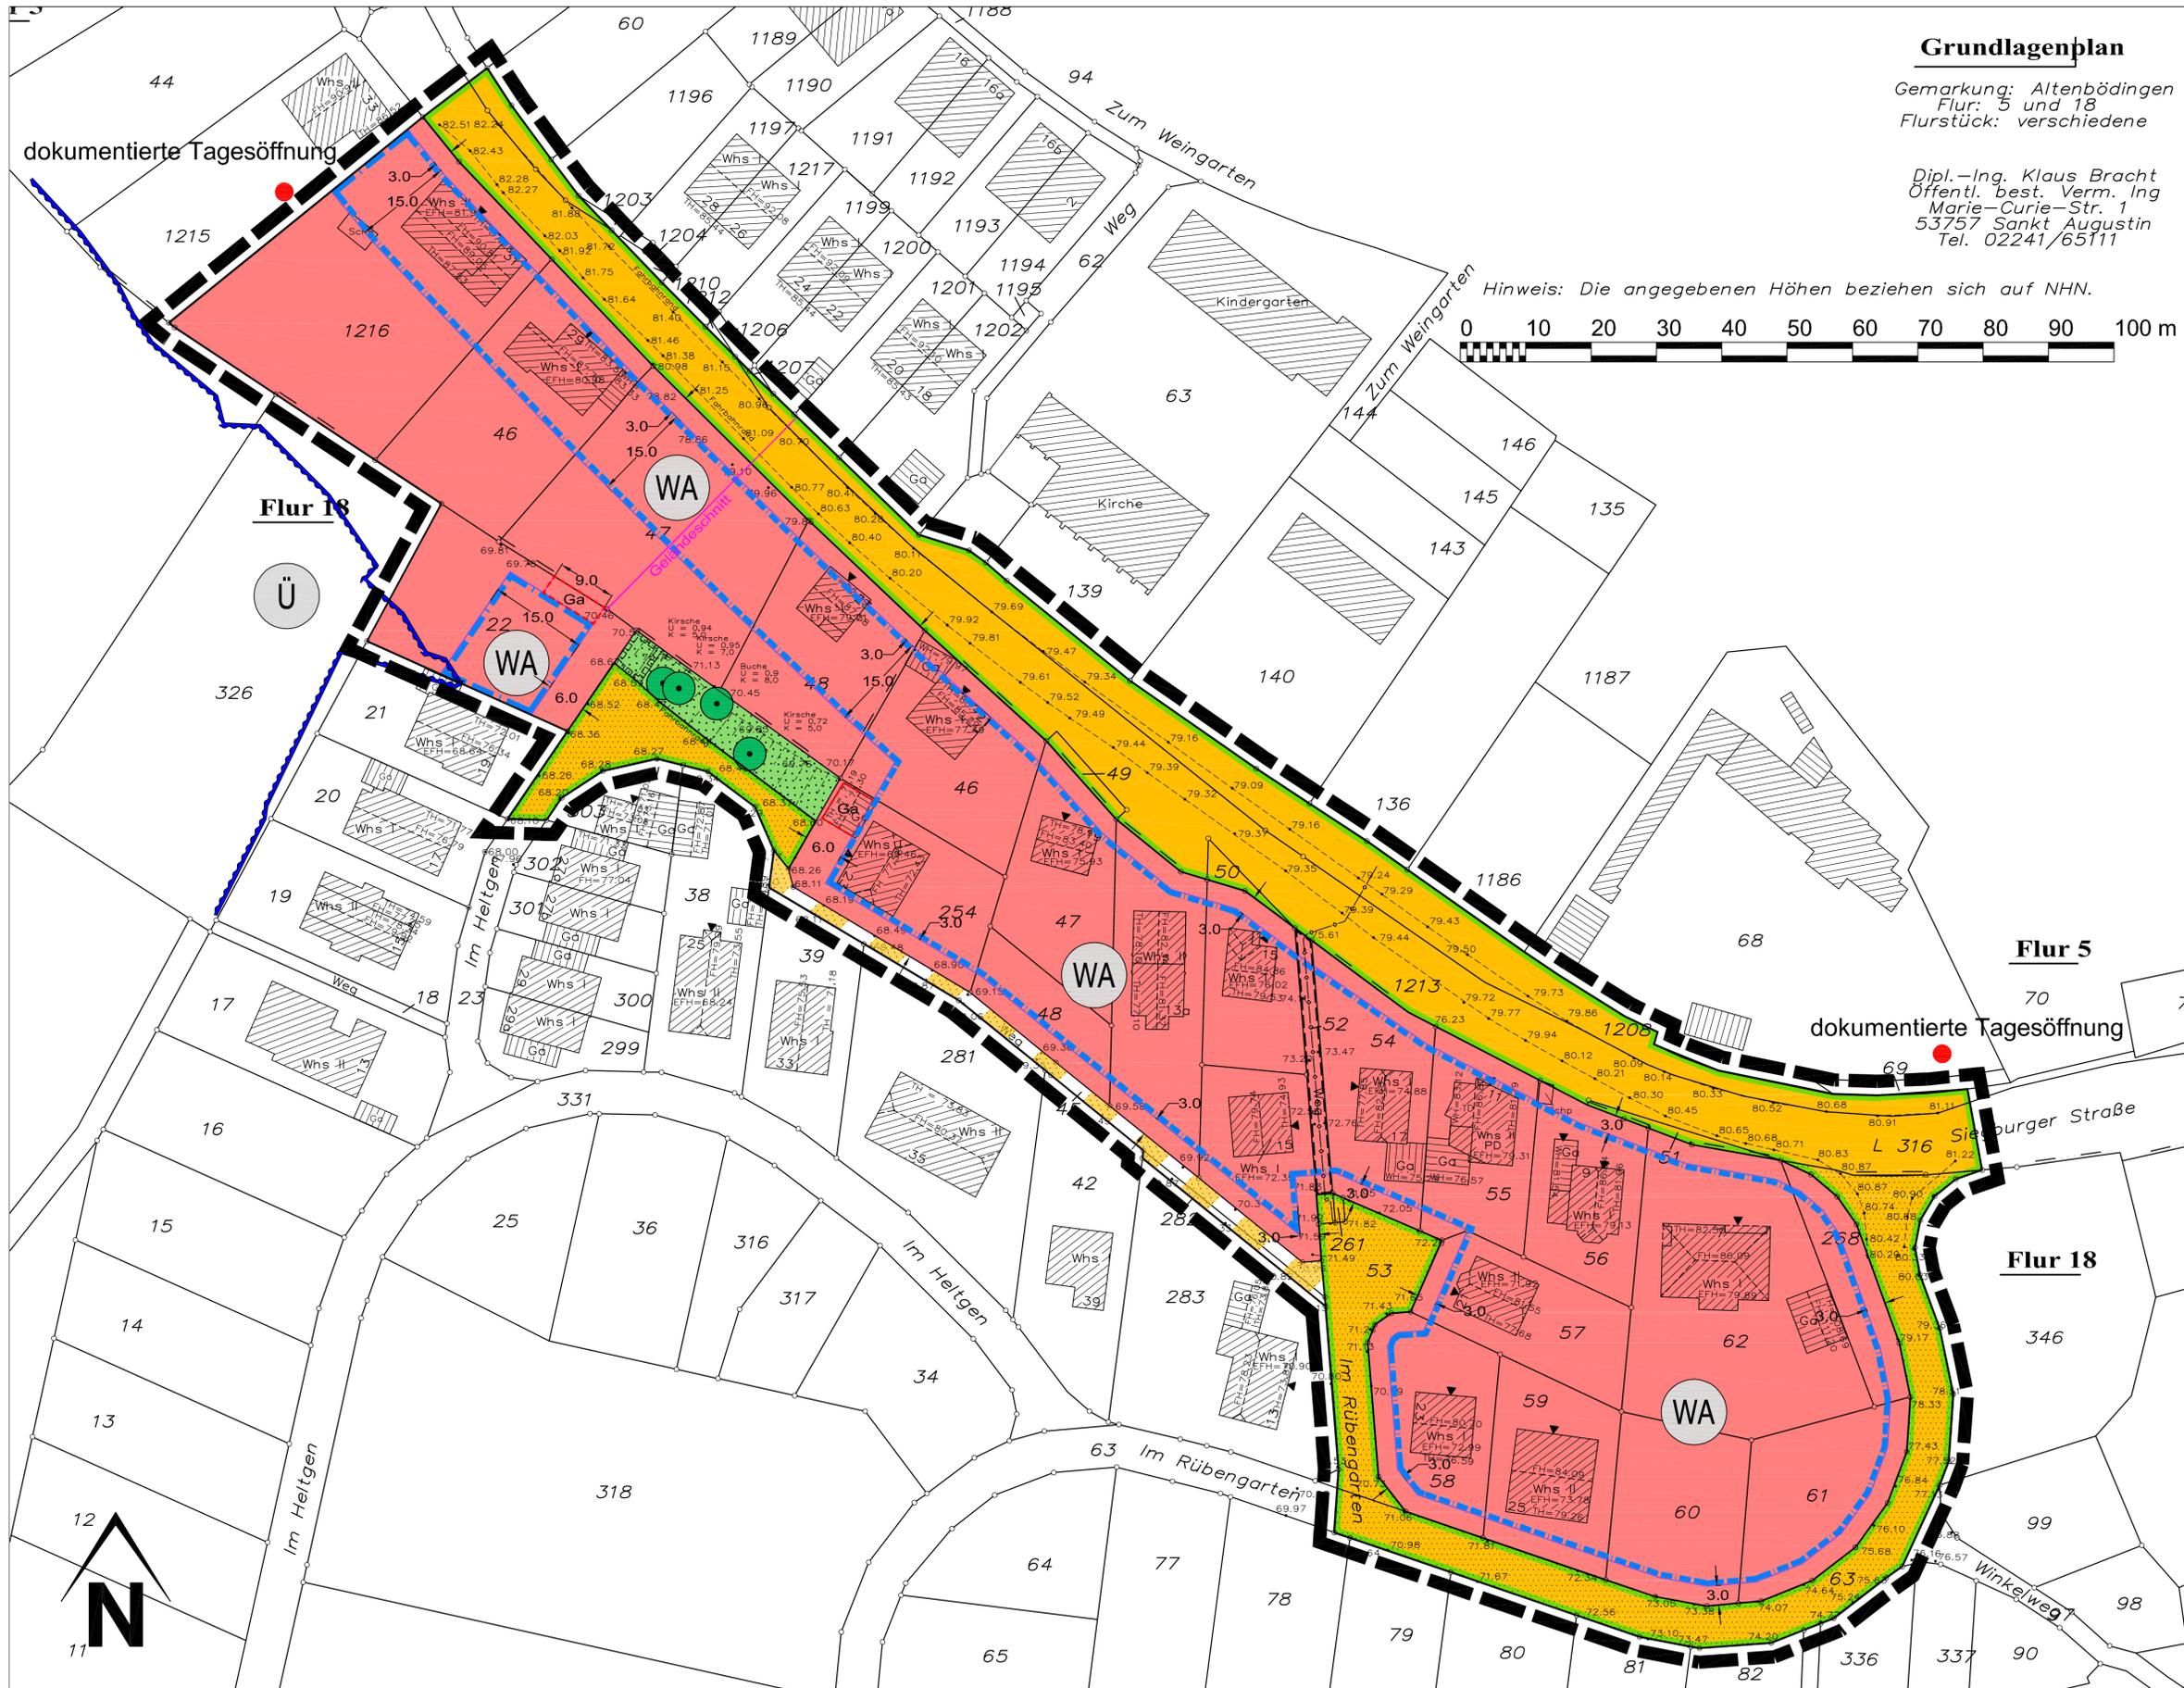

Legende

- Allgemeines Wohngebiet (WA)
§ 9 Abs. 1 Nr. 1 BauGB i.V.m. § 4 BauNVO
- überörtliche Verkehrsfläche
§ 9 Abs. 1 Nr. 11 BauGB
- öffentliche Verkehrsfläche
§ 9 Abs. 1 Nr. 11 BauGB
- Straßengrenzlinie
§ 9 Abs. 1 Nr. 11 BauGB
- Verkehrsfläche besonderer Zweckbestimmung
§ 9 Abs. 1 Nr. 11 BauGB (Fußweg)
- öffentliche Grünfläche
§ 9 Abs. 1 Nr. 15 BauGB
- Erhaltung von Bäumen
§ 9 Abs. 1 Nr. 25b BauGB
- Grenze des räumlichen Geltungsbereiches der 1. Änderung und Erweiterung
§ 9 Abs. 7 BauGB
- mit Leitungsrecht zu belastende Fläche zu Gunsten des nördlich angrenzenden Flurstücks Nr. 47
§ 9 Abs. 1 Nr. 21 BauGB
- mit Leitungsrecht zu belastende Fläche zu Gunsten der RWE
§ 9 Abs. 1 Nr. 21 BauGB
- unterirdische Leitung der RWE (nachrichtliche Darstellung)
- Überschwemmungsgebiet der Sieg (nachrichtliche Darstellung)
- bergbaubedingte, dokumentierte Tagesöffnung (Schurfschacht, nachrichtliche Darstellung)

Datum 14.10.2013