


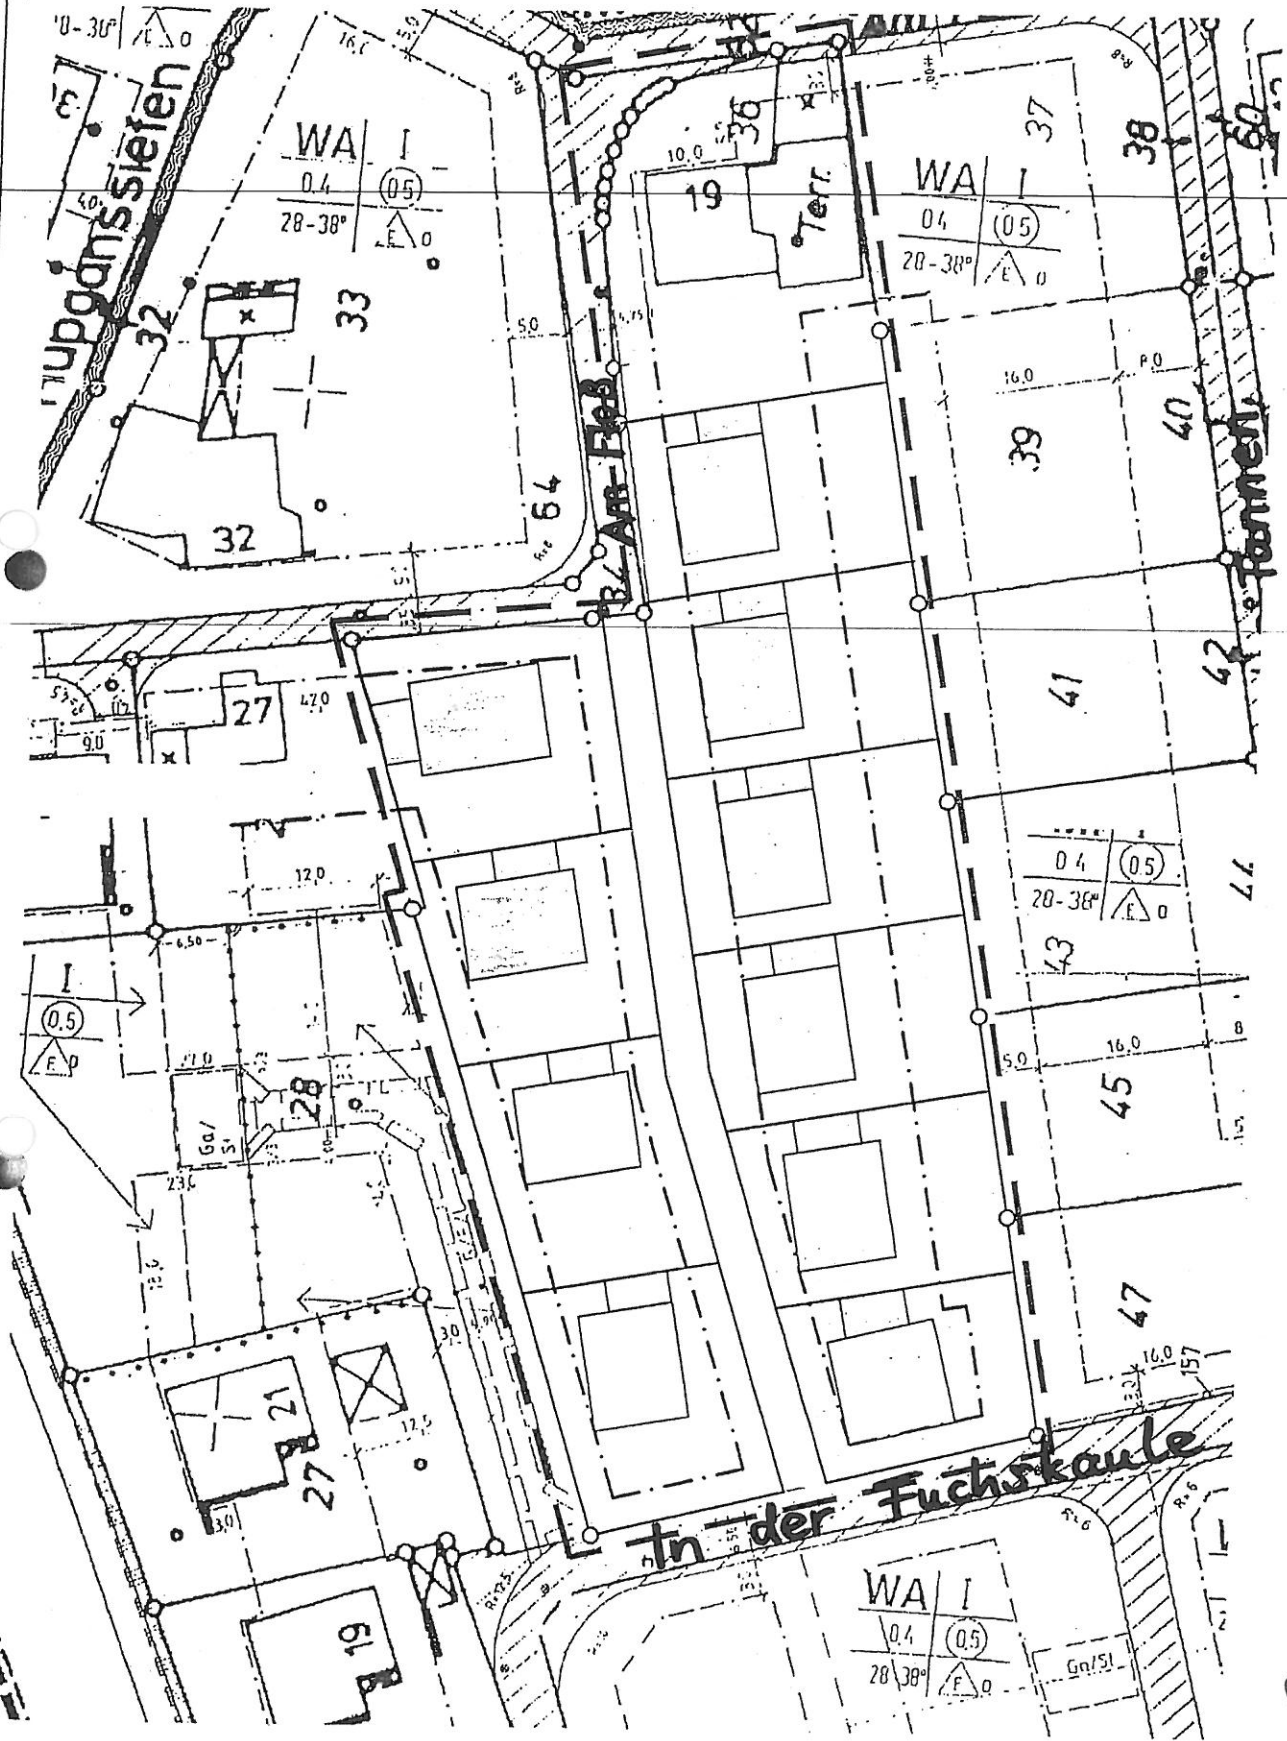

Stand 16.09.2003

Architekten - Innendarchitekten		Plan	Beauftragter
		Bebauungsvorschlag	Projekt
		1:500	05.08.03
		E-500.00	
		Beauftragter	Beauftragter