


**Bebauungsplan Nr. 04.1/1B, 1. Änderung
Hennef (Sieg) – Bröl, Alter Weg / Flutgraben**

- Geltungsbereich -

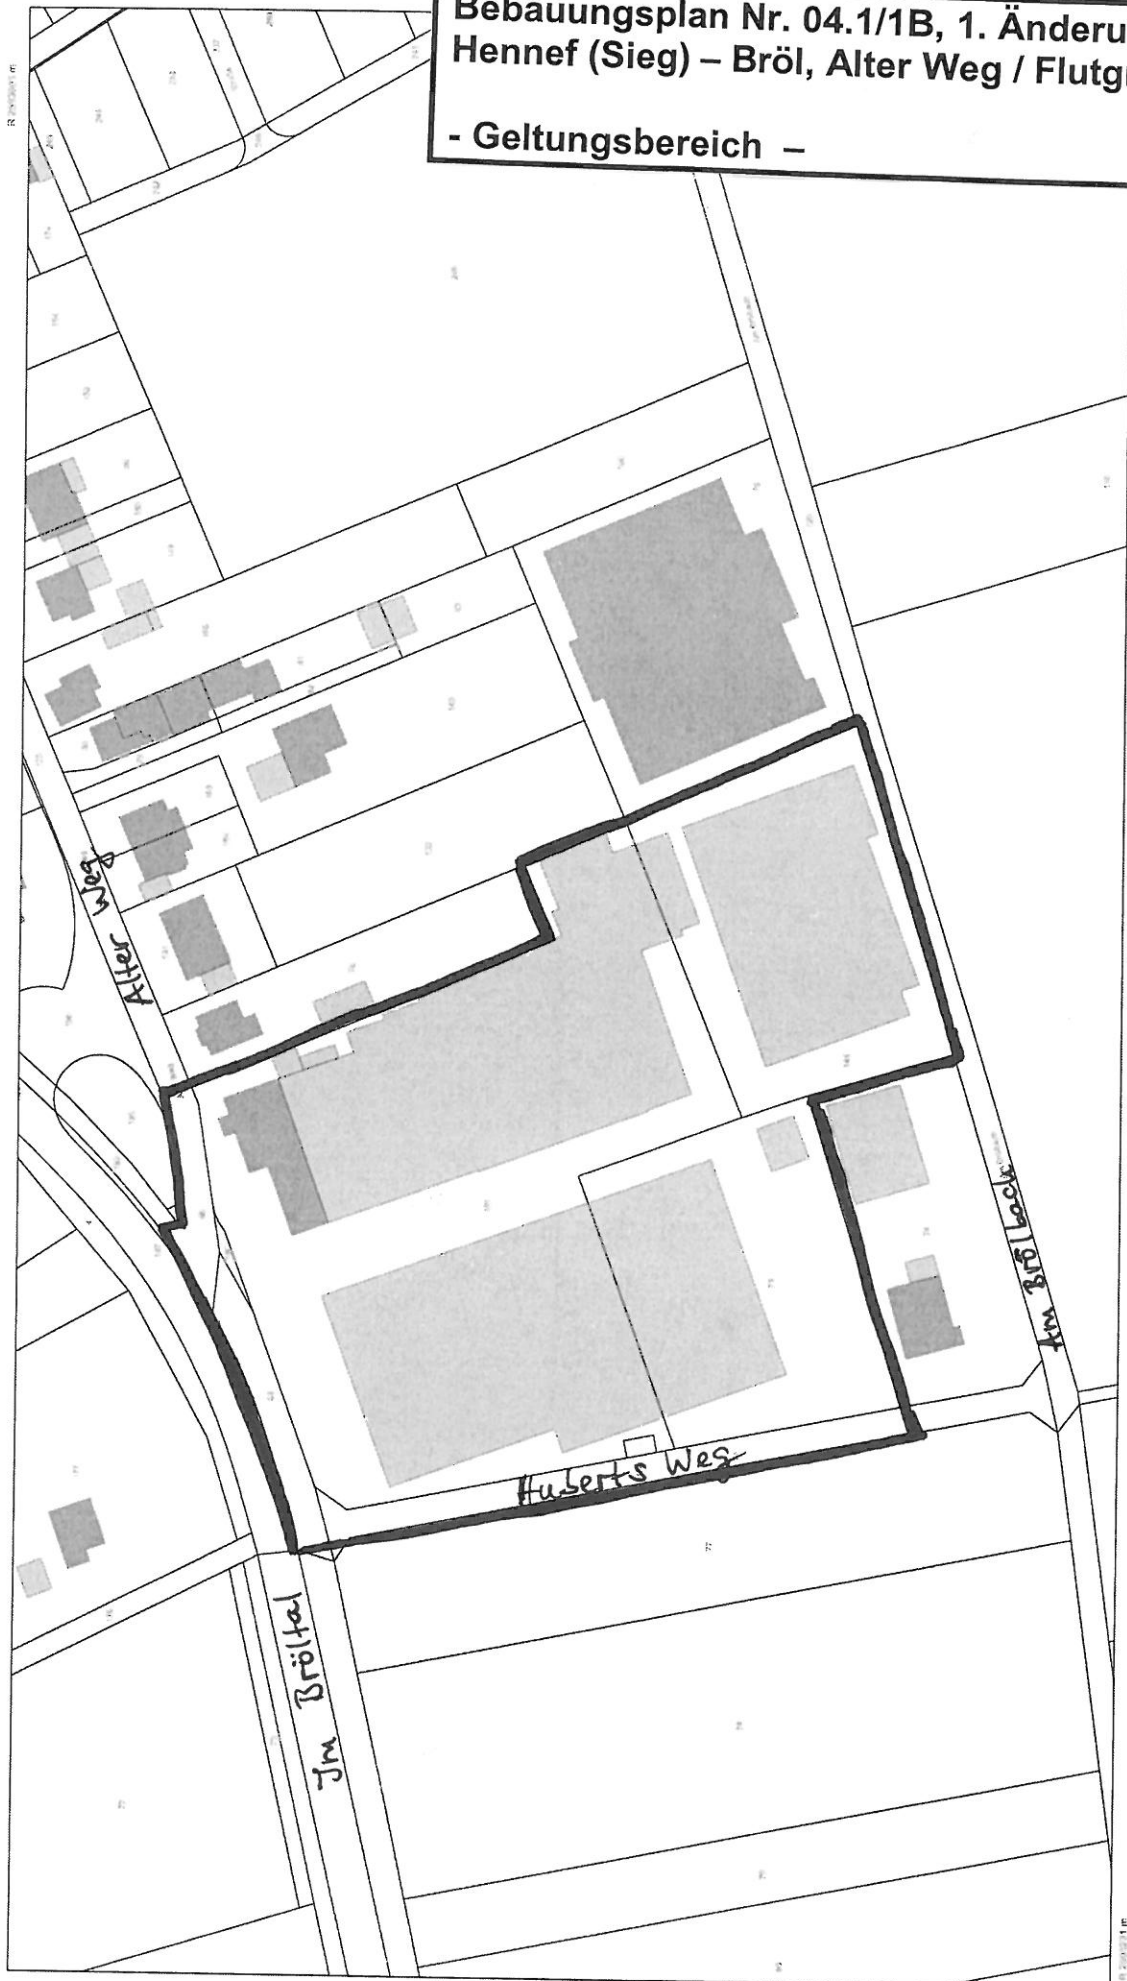

Maßstab 1:1500

1 cm im Plan entspricht 15 m in der Natur

