



# SÄNGERHEIM

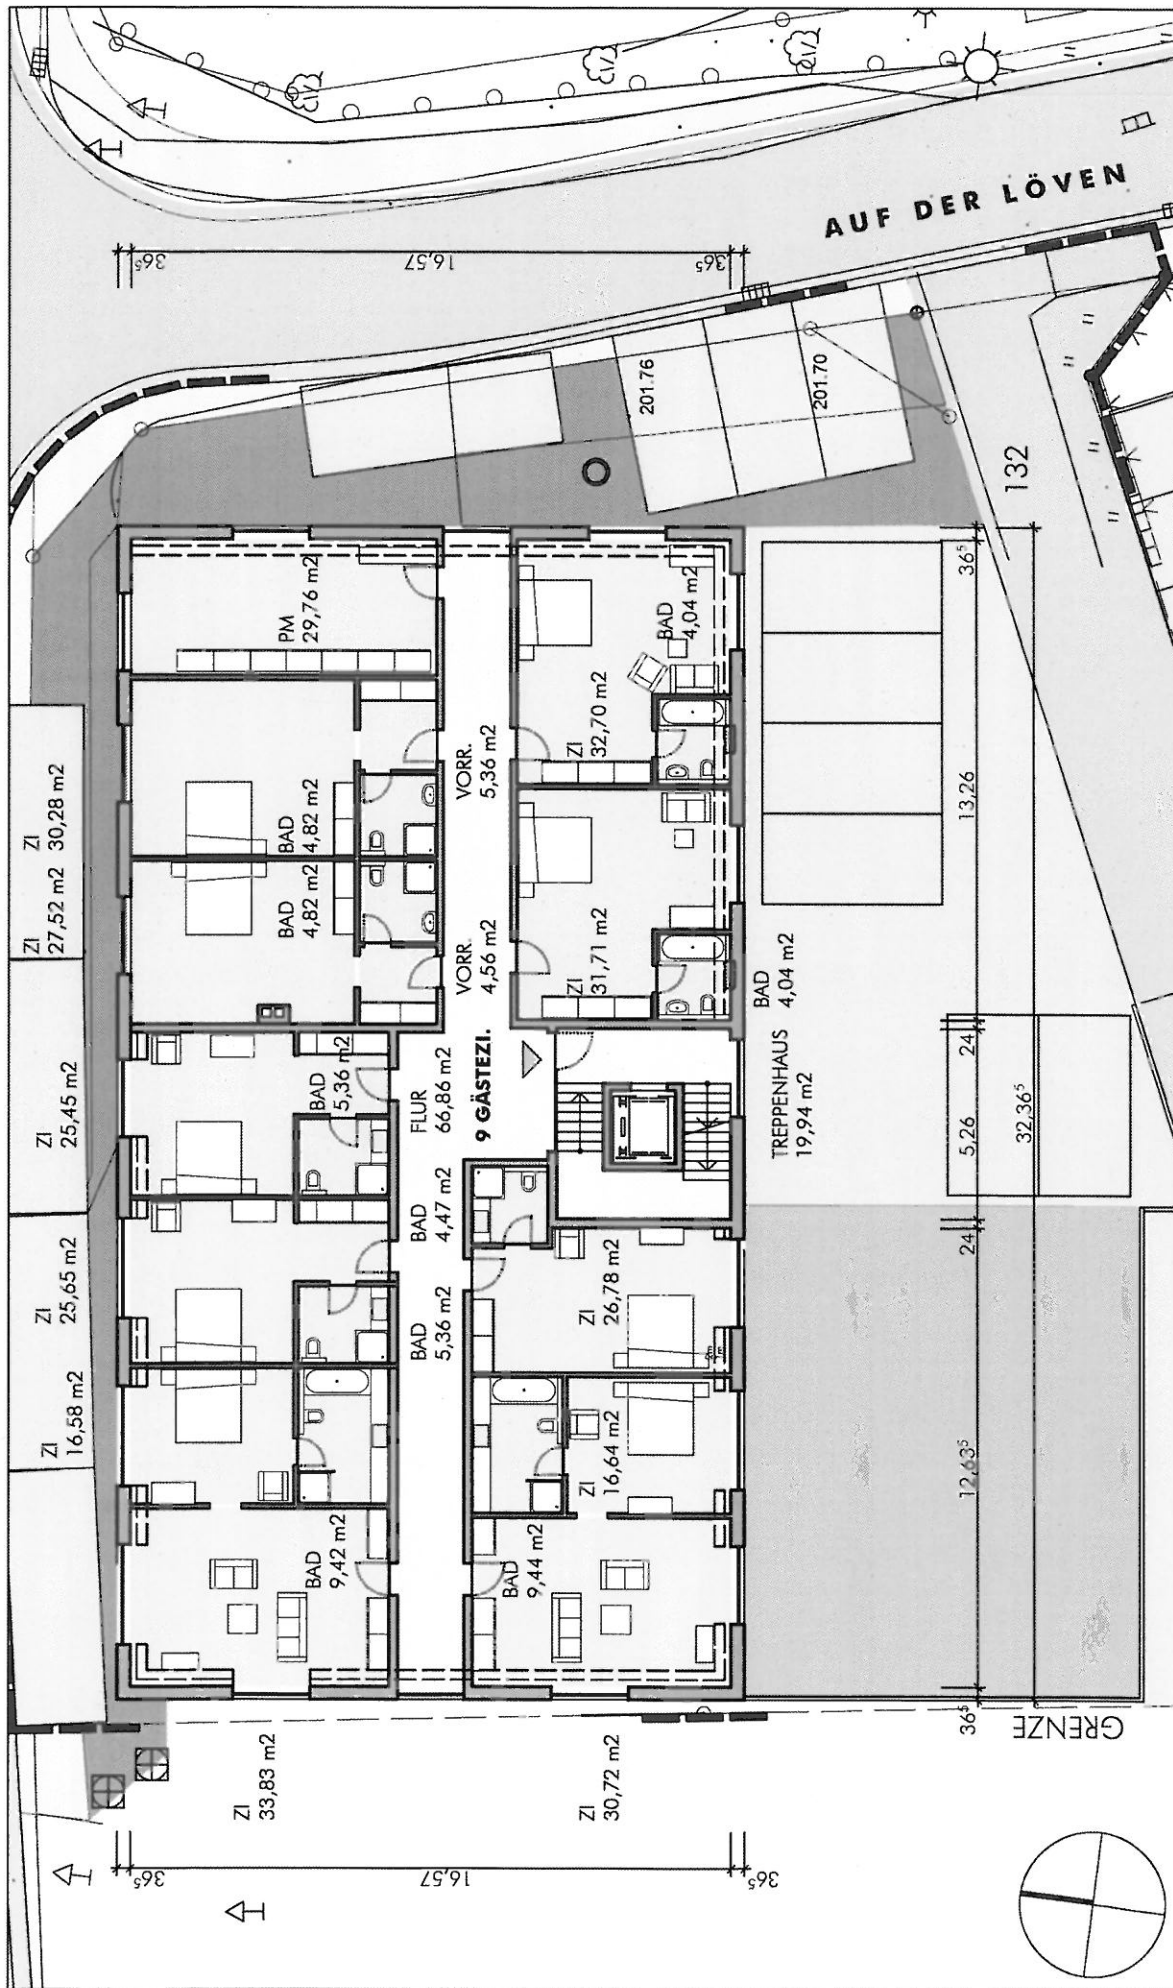


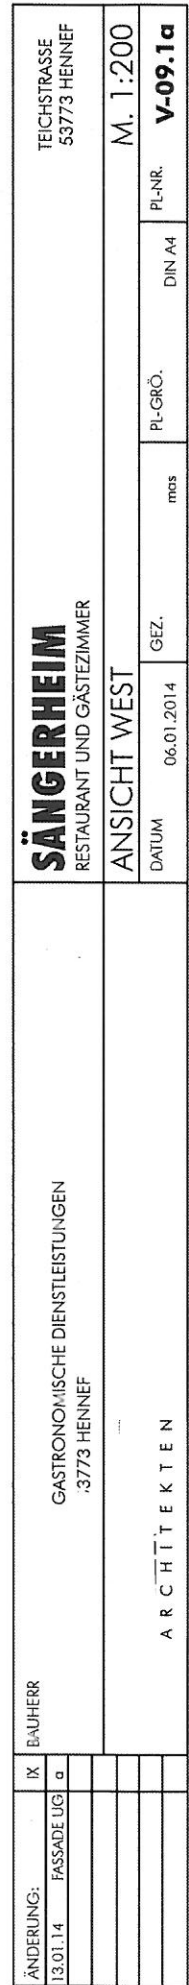


|           |          |           |                                 |            |      |     |              |          |
|-----------|----------|-----------|---------------------------------|------------|------|-----|--------------|----------|
| ÄNDERUNG: | IX       | BAUHERR   | SÄNGERHEIM                      |            |      |     | TEICHSTRASSE | M. 1:200 |
|           | 20.01.14 | RAUMAUFT. | GASTRONOMISCHE DIENSTLEISTUNGEN |            |      |     | 53773 HENNER |          |
|           |          |           | RESTAURANT UND GÄSTEZIMMER      |            |      |     | 53773 HENNER | PL-NR.   |
|           |          |           | GRUNDRISS EBENE 2               |            |      |     |              | DIN A4   |
|           |          |           | DATUM                           | 06.01.2014 | GEZ. | MAS | PL-GRÖ.      |          |
|           |          |           | ARCHITEKTEN                     |            |      |     |              | V-13.1a  |



|                                                 |            |         |                                                                                 |
|-------------------------------------------------|------------|---------|---------------------------------------------------------------------------------|
| ÄNDERUNG:                                       | IX         | BAUHERR | <b>SÄNGERHEIM</b><br>RESTAURANT UND GÄSTEZIMMER<br>TEICHSTRASSE<br>53773 HENNEF |
| 13.01.14                                        | FASSADE UG | a       |                                                                                 |
|                                                 |            |         |                                                                                 |
| GASTRONOMISCHE DIENSTLEISTUNGEN<br>,3773 HENNEF |            |         | ANSICHT WEST                                                                    |
| A R C H I T E K T E N                           |            |         | M. 1:200<br>PL-NR.<br>DIN A4<br>PL-GRÖ.<br>mas<br>GEZ.<br>06.01.2014<br>DATUM   |
|                                                 |            |         | <b>V-09.1a</b>                                                                  |

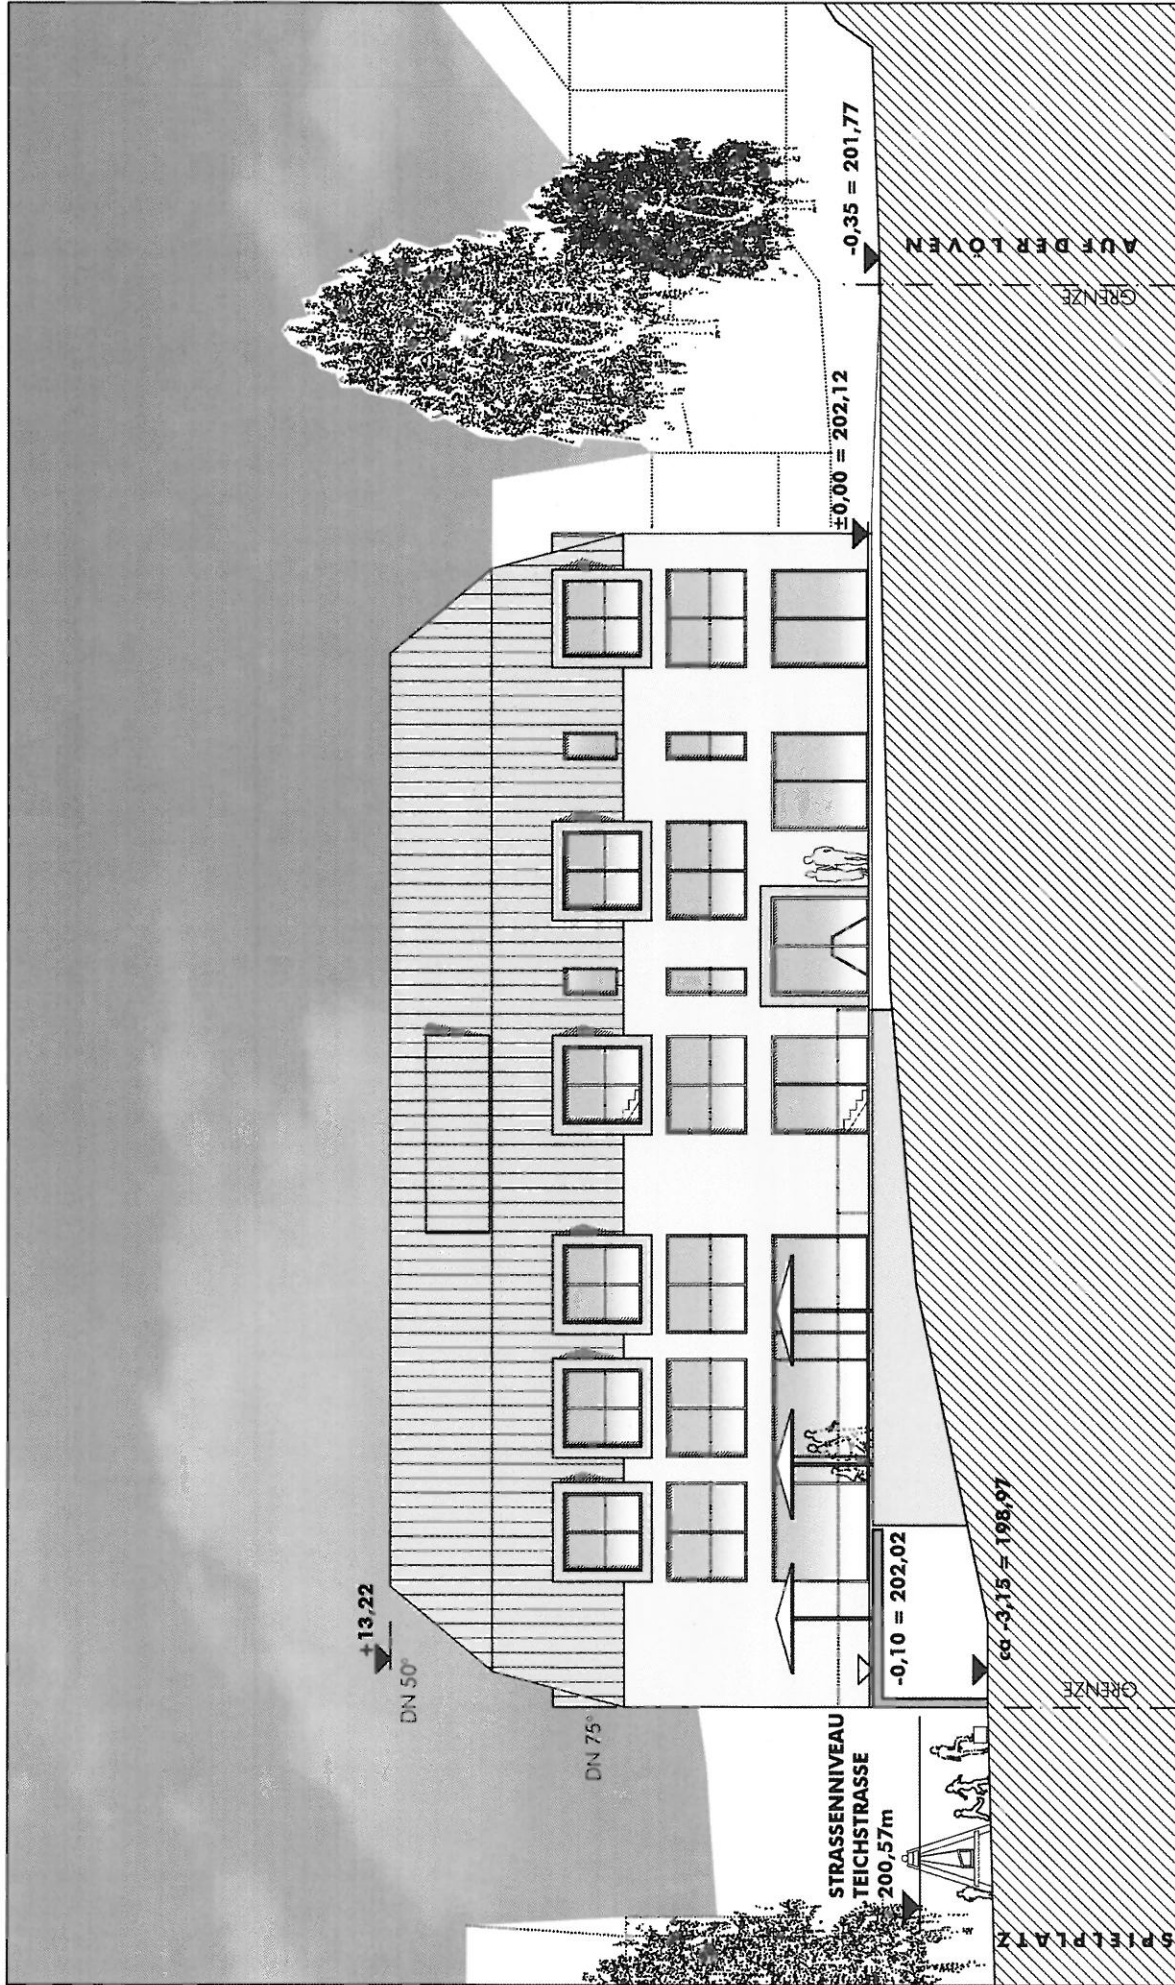

|           |               |    |         |                                 |  |  |              |  |                            |  |
|-----------|---------------|----|---------|---------------------------------|--|--|--------------|--|----------------------------|--|
| ÄNDERUNG: |               | IX | BAUHERR | SÄNGERHEIM                      |  |  | TEICHSTRASSE |  | M. 1:200                   |  |
| 10.07.13  | GELÄNDENIVEAU | a  |         | GASTRONOMISCHE DIENSTLEISTUNGEN |  |  | 53773 HENNEF |  | PL-NR.                     |  |
| 06.01.14  | GB-HÖHE/TH.   | b  |         | 773 HENNEF                      |  |  | 773 HENNEF   |  | DIN A4                     |  |
|           |               |    |         | ARCHITEKTEN                     |  |  | 53773 HENNEF |  | PL-GRÖ.                    |  |
|           |               |    |         |                                 |  |  |              |  | CM                         |  |
|           |               |    |         |                                 |  |  |              |  | GEZ.                       |  |
|           |               |    |         |                                 |  |  |              |  | 04.03.2013                 |  |
|           |               |    |         |                                 |  |  |              |  | ANSICHT SÜED               |  |
|           |               |    |         |                                 |  |  |              |  | RESTAURANT UND GÄSTEZIMMER |  |
|           |               |    |         |                                 |  |  |              |  | V-10b                      |  |

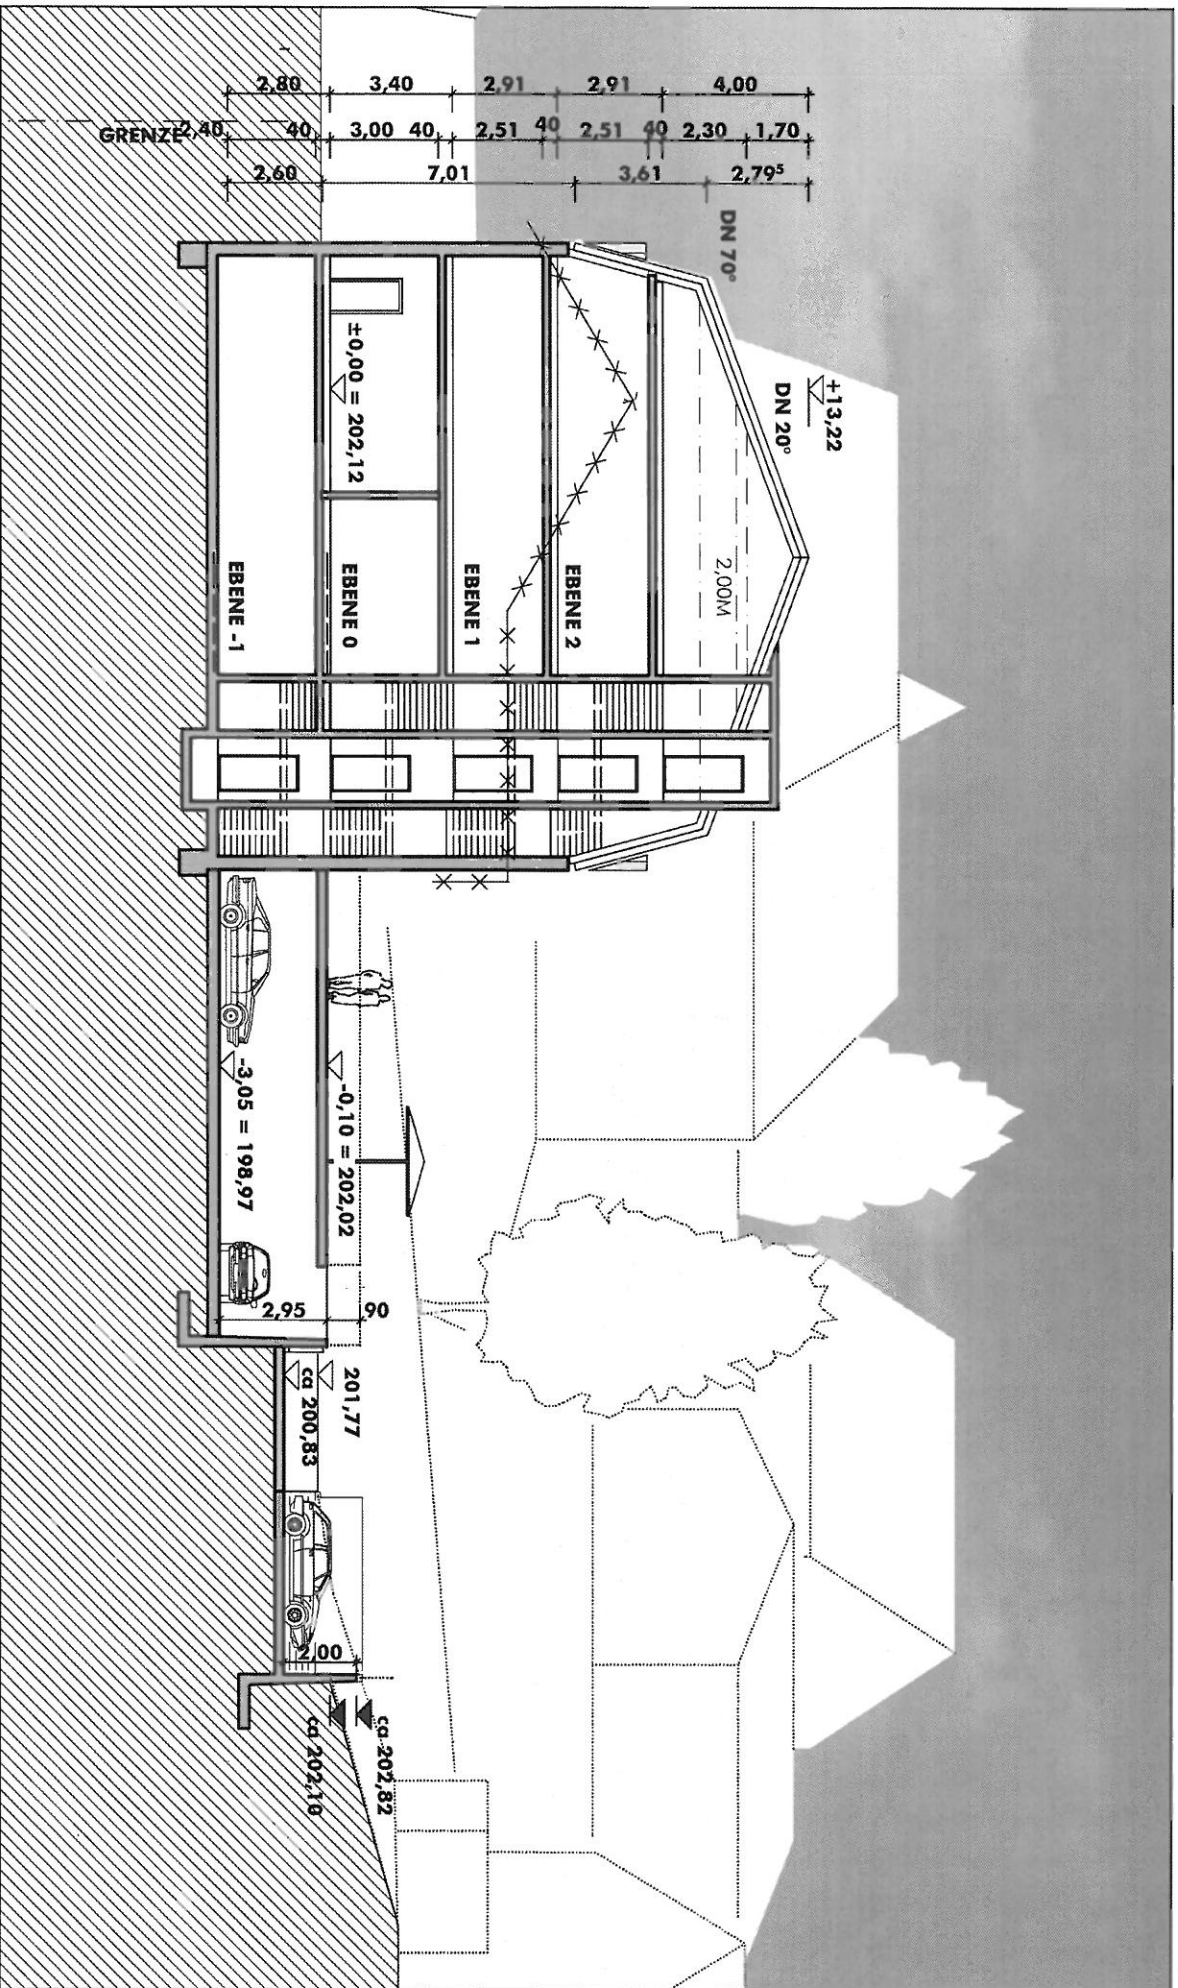

# SCHNITT A-A

|                       |    |                                                 |                                                   |      |      |         |        |
|-----------------------|----|-------------------------------------------------|---------------------------------------------------|------|------|---------|--------|
| ÄNDERUNG:             | IK | BÄUHERR                                         | <b>SÄNGERHEIM</b><br>TEICHSTRASSE<br>53773 HENNEF |      |      |         |        |
| 29.11.13 HOHE         | a  | GASTRONOMISCHE DIENSTLEISTUNGEN<br>53773 HENNEF |                                                   |      |      |         |        |
| 17.01.14 BESTAND/ZUF. | b  |                                                 |                                                   |      |      |         |        |
|                       |    | 53773 HENNEF                                    | <b>SCHNITT A-A</b><br>M. 1:200                    |      |      |         |        |
|                       |    | ARCHITEKTEN                                     |                                                   |      |      |         |        |
|                       |    |                                                 | DATUM                                             | GEZ. | MASS | PL-GRÖ. | PL-NR. |
|                       |    |                                                 | 10.07.2013                                        |      |      |         | V-17b  |