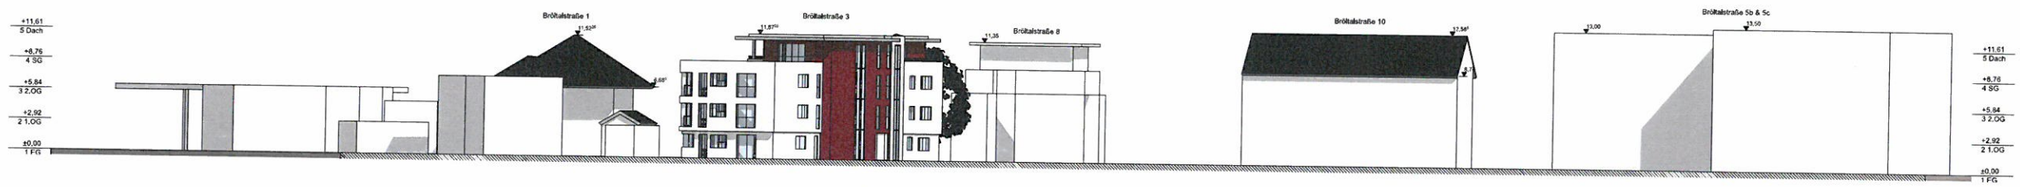

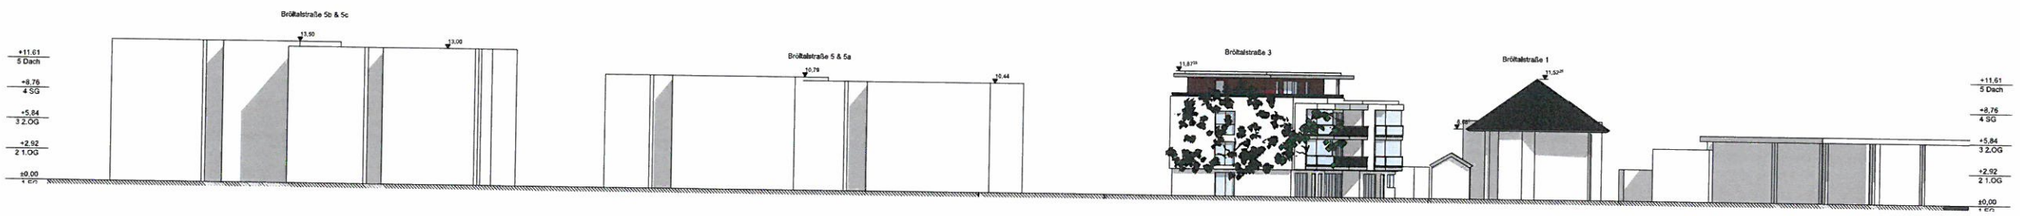

Bauantrag

± 0,00 = 70,75 m üNN = OK FFB EG

BAUVORHABEN:

BVH Hötzel/Weirich/Lindahr
Bröltalstraße 3
53773 Hennef

BAUHERREN:

Erg.Lindlahr, Hötzel, Weirich GbR
Oxfordstraße 4
53111 Bonn

0228 97645452

ARCHITEKT:

aaw Architektenbüro
Oxfordstraße 4
53111 Bonn

Tel: 0228 97645452
E-Mail: contact@architektweirich.de

Höhenentwicklung

Maßstab	Blattgröße	Datum	
1:200	118lfm/21 A0	21.01.2014	