


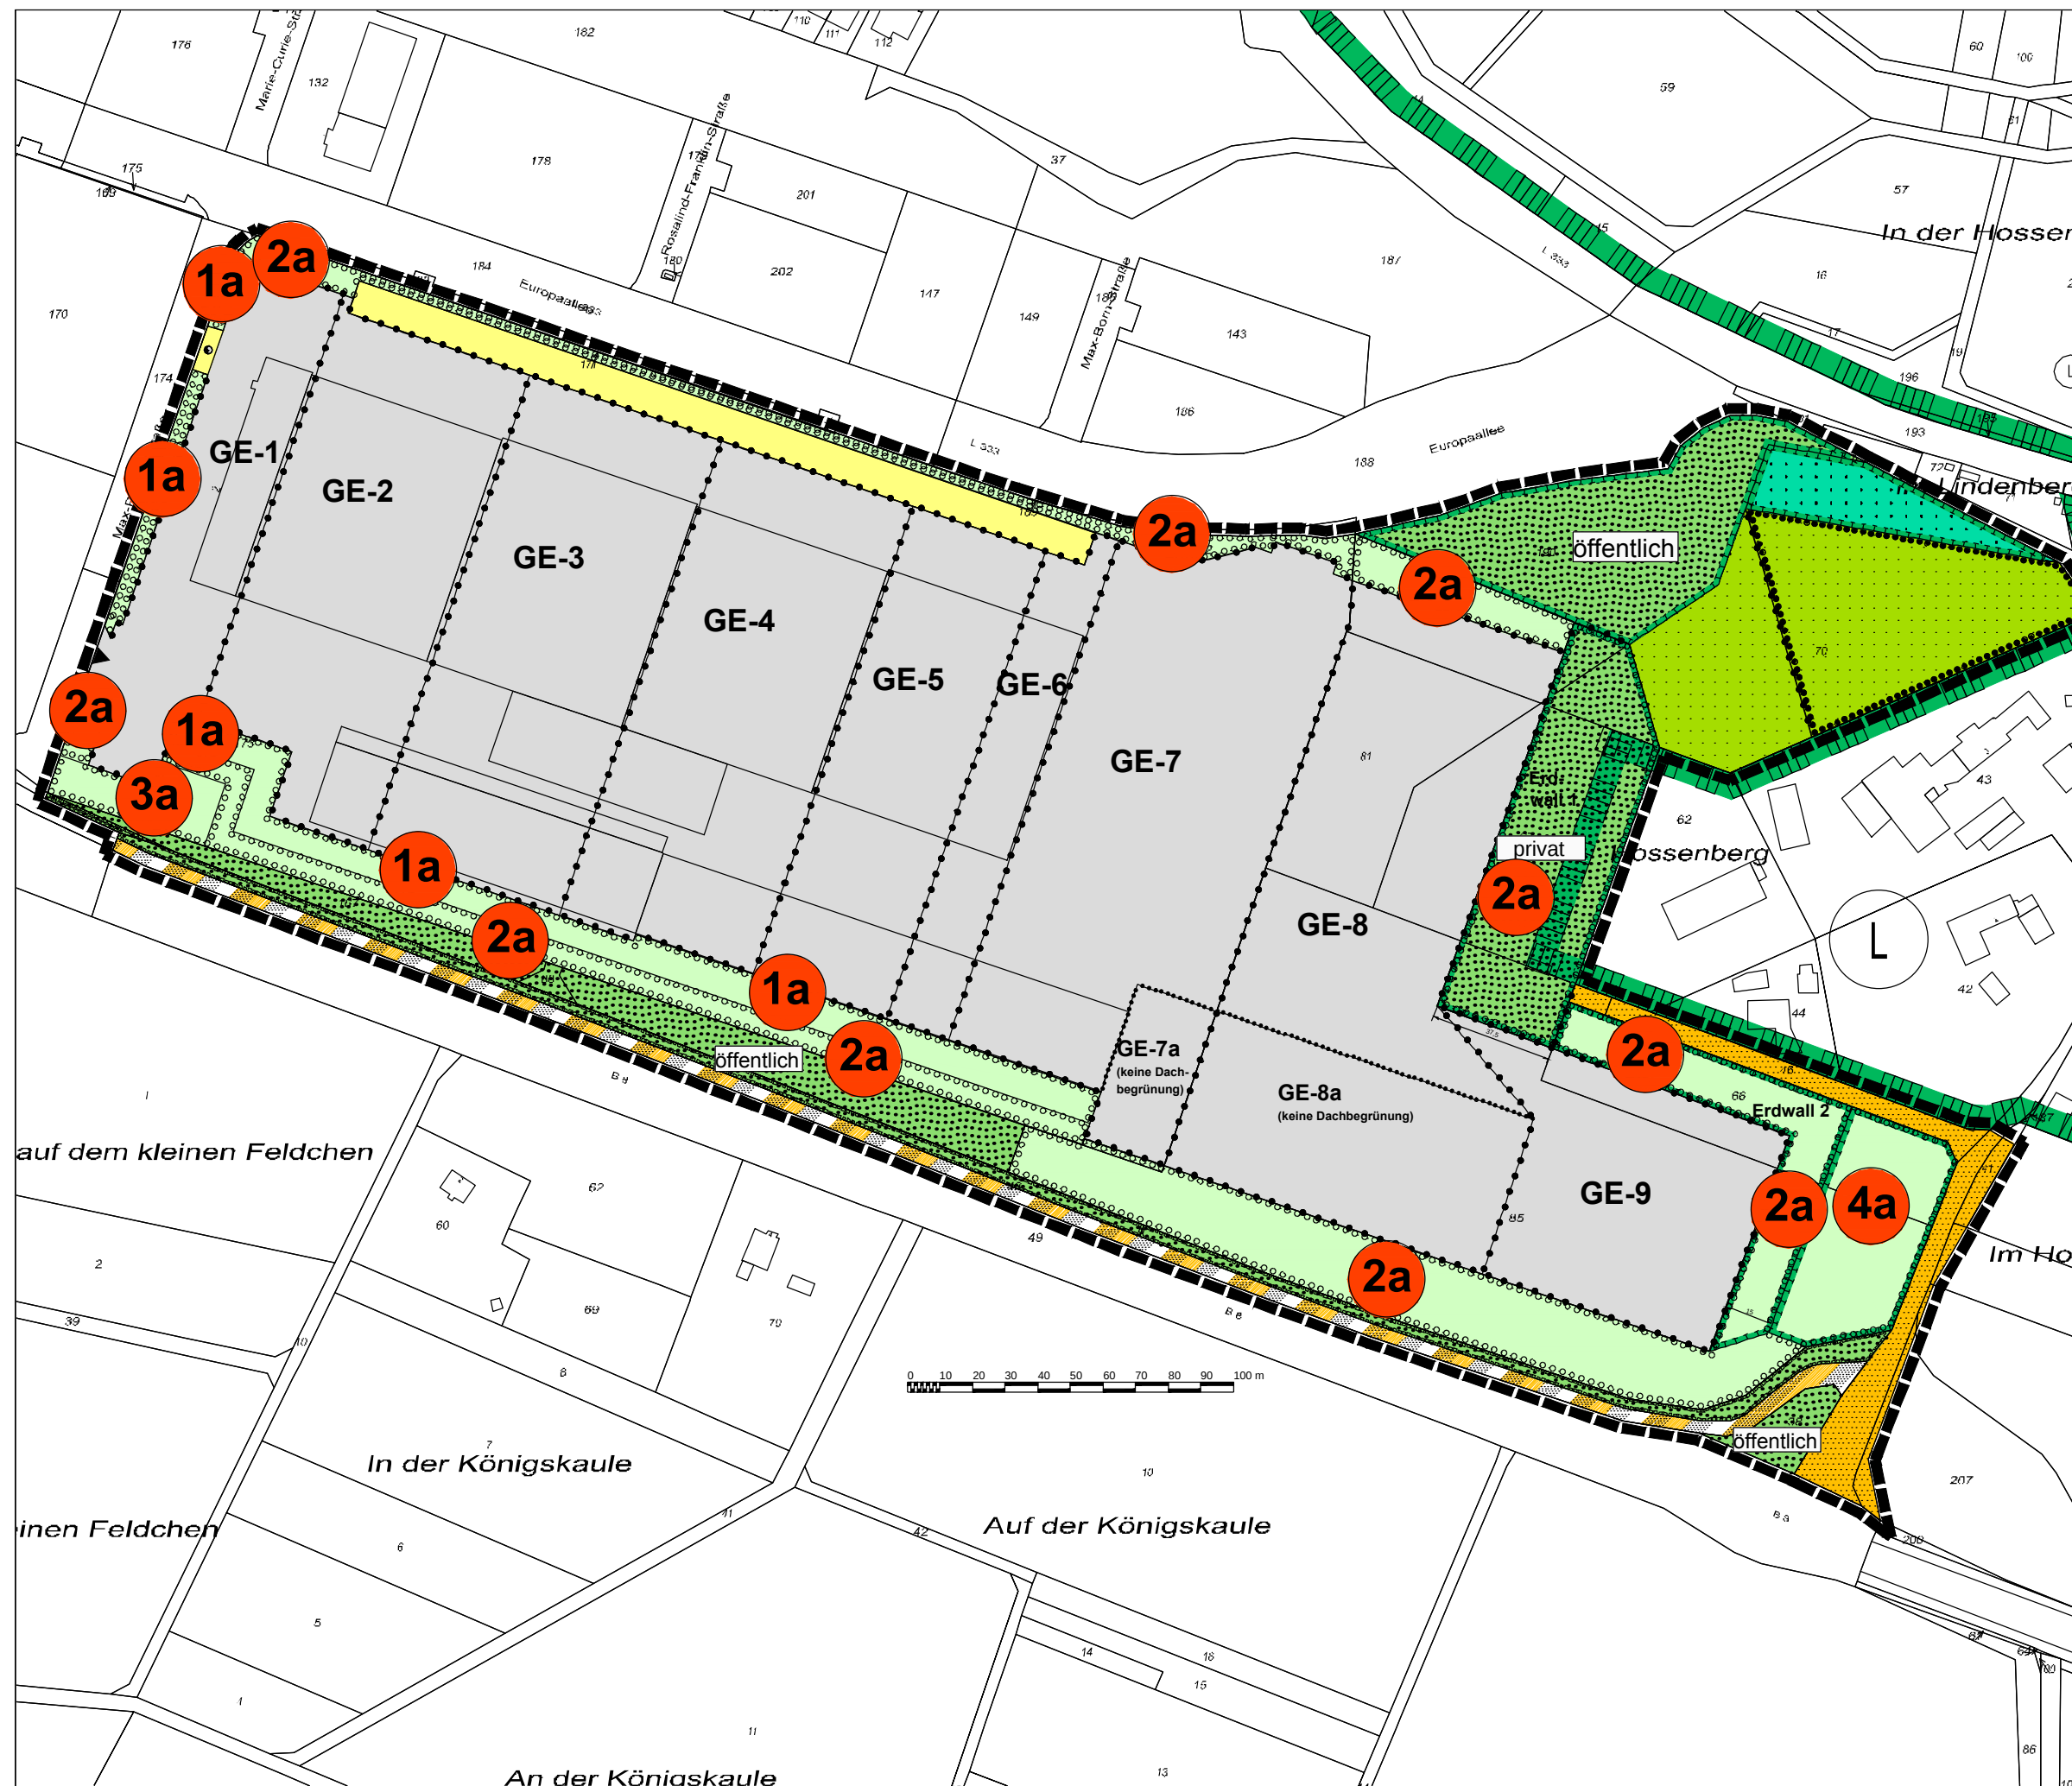


Umweltbericht
zur 4. Änderung des Bebauungsplanes
"Gewerbegebiet Hossenberg" Nr. 01.40 Hennef (Sieg)
Karte 2: Maßnahmenplan

- Legende**
- GE-1 bis 9 Gewerbegebiet (Nr. 1 bis 9)
 - GE-10 Gewerbegebiet, nicht überbaubare Flächen für grünordnerische und landschaftspflegerische Maßnahmen
 - öffentliche Verkehrsflächen
 - Verkehrsflächen besonderer Zweckbestimmung (Rad- und Fußweg)
 - Flächen zur Rückhaltung und Versickerung von Niederschlagswasser
 - öffentliche Grünflächen
 - private Grünflächen
 - Flächen für die Landwirtschaft
 - Wald
 - Flächen zum Anpflanzen von Bäumen, Sträuchern und sonstigen Bepflanzungen
 - Flächen zum Anpflanzen von Bäumen, Sträuchern und sonstigen Bepflanzungen
 - Grenze des räumlichen Geltungsbereiches
 - Landschaftsschutzgebiet

1a Bepflanzungsmaßnahmen vgl. textliche Festsetzungen

Maßstab: 1:2000
Datum: 05.12.2013
Projekt - Nr.: 777/11

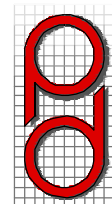

**PLANUNGSBÜRO
DITTRICH**

Bahnhofstraße 1
53577 Neustadt/Wied

Telefon: 02683/9850-0
Telefax: 02683/9850-99
www.pd-dittrich.de
info@pd-dittrich