


S_01 Hallenschnitt 1:200

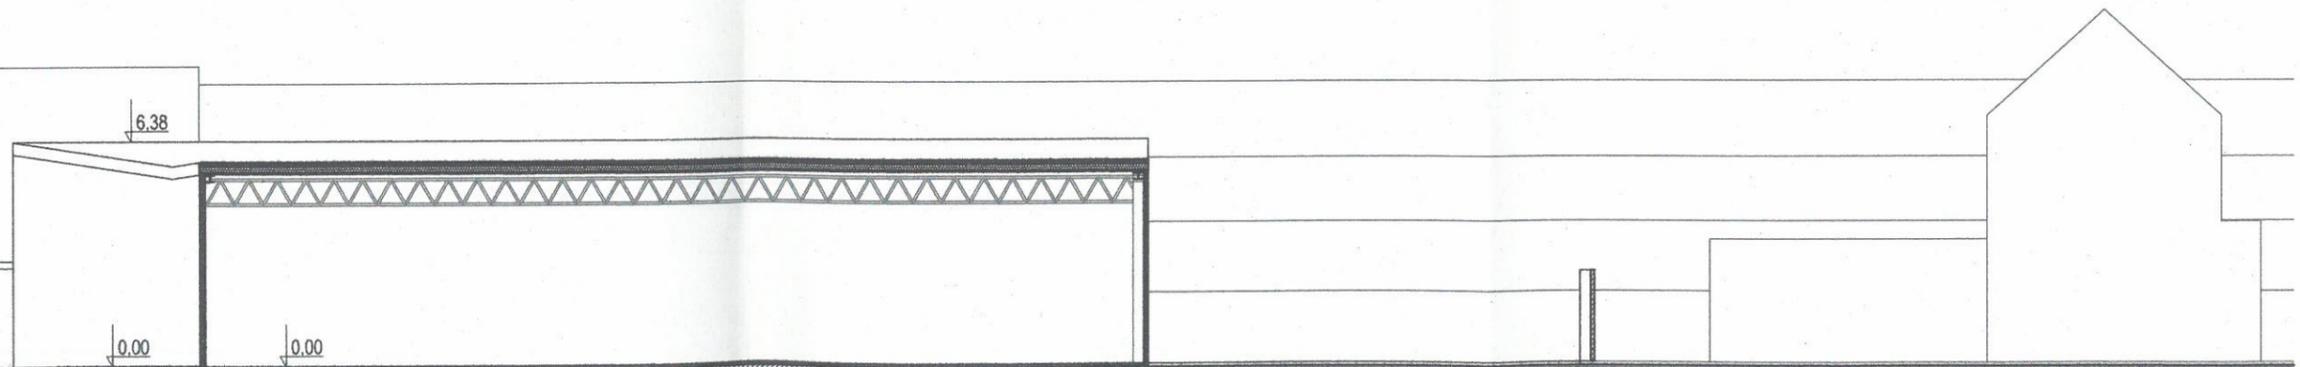

Bauherren:
 GEBRA GmbH & Co.
 Geschäftsleitung:
 Wolfgang Weber
 Sicherheitsprodukte KG
 Wehrstraße 151
 53773 Hennef

Bauvorhaben:
 Erweiterung der Fa. GEBRA
 53773 Hennef
 Wehrstraße 151



S_02 Hallenschnitt 1:200

Architekt
 ARCHITEKTURWERK-STADT
 Christoph Lichtenberg
 Zinnstraße 11 53773 Hennef
 02242 911569 FAX 911557

GEBRA
 GmbH & Co.
 Sicherheitsprodukte KG
 Wehrstr. 151 53773 Hennef

BAUVORANFRAGE

Plan: GEBRA-Schnitte
 Datum: 27.03.2014
 Plan Nr.: BV
 Maßstab: 1:200
 Blattgröße: 420*297 A3
 Dateiname: GEBRA-Extension_02.pln
 Index:
 Druckdatum: 27.03.2014