



A_01 Ansicht Theodor-Heuss-Allee 1:250

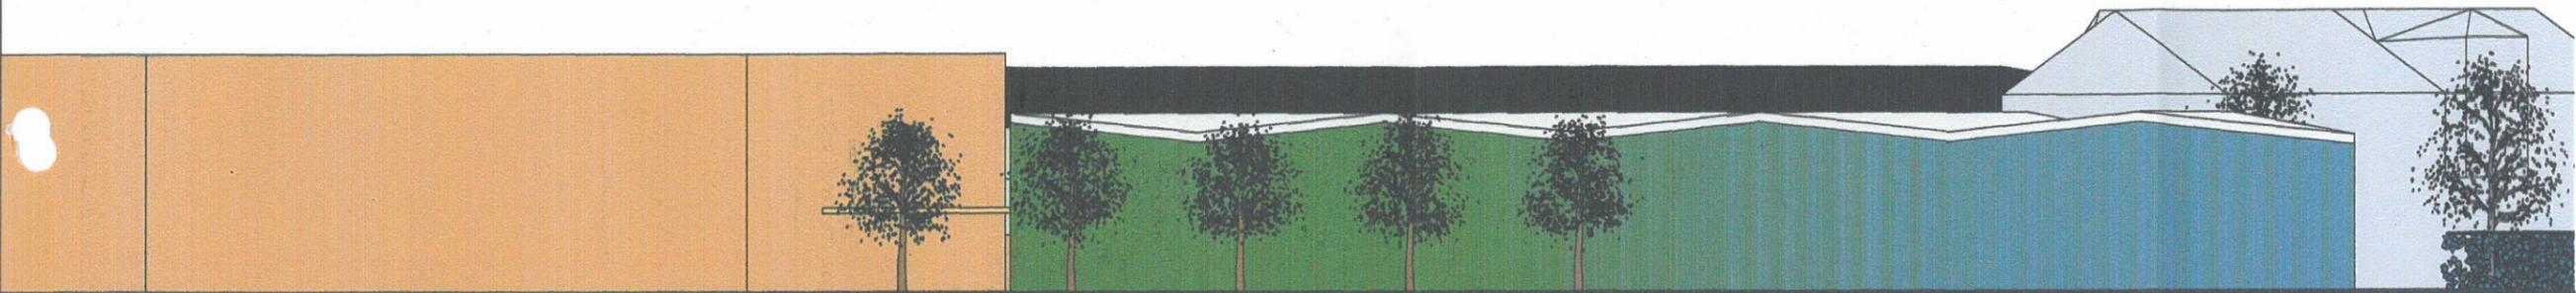

A_02 Frontansicht 1:250

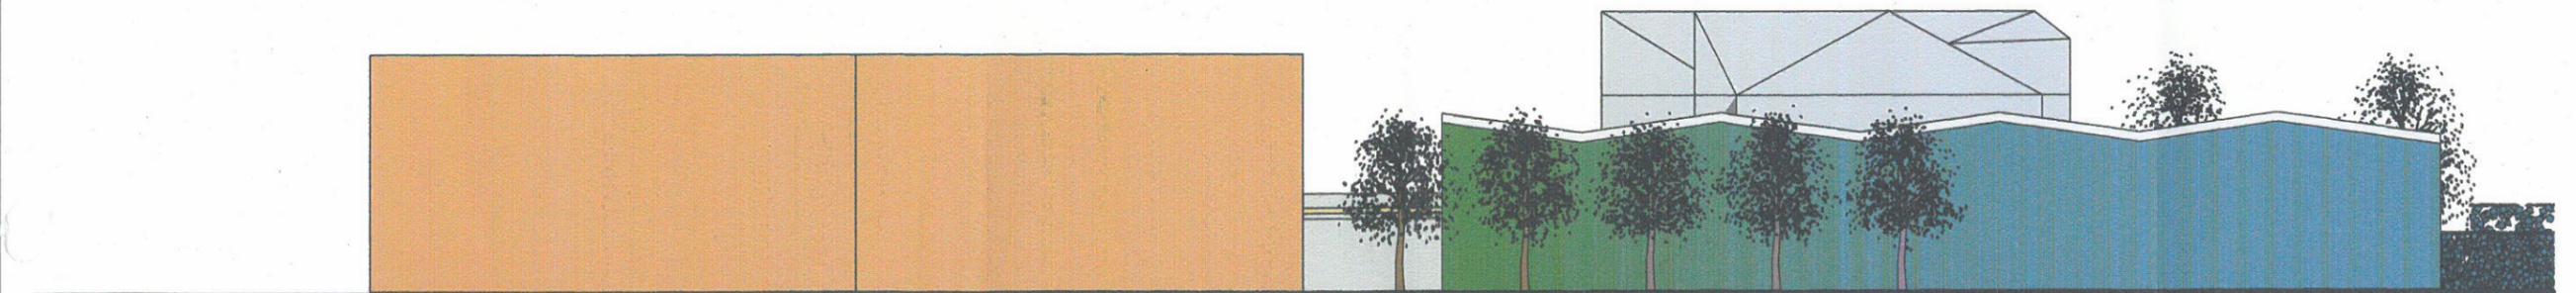

A_03 Ansicht West 1:250

