


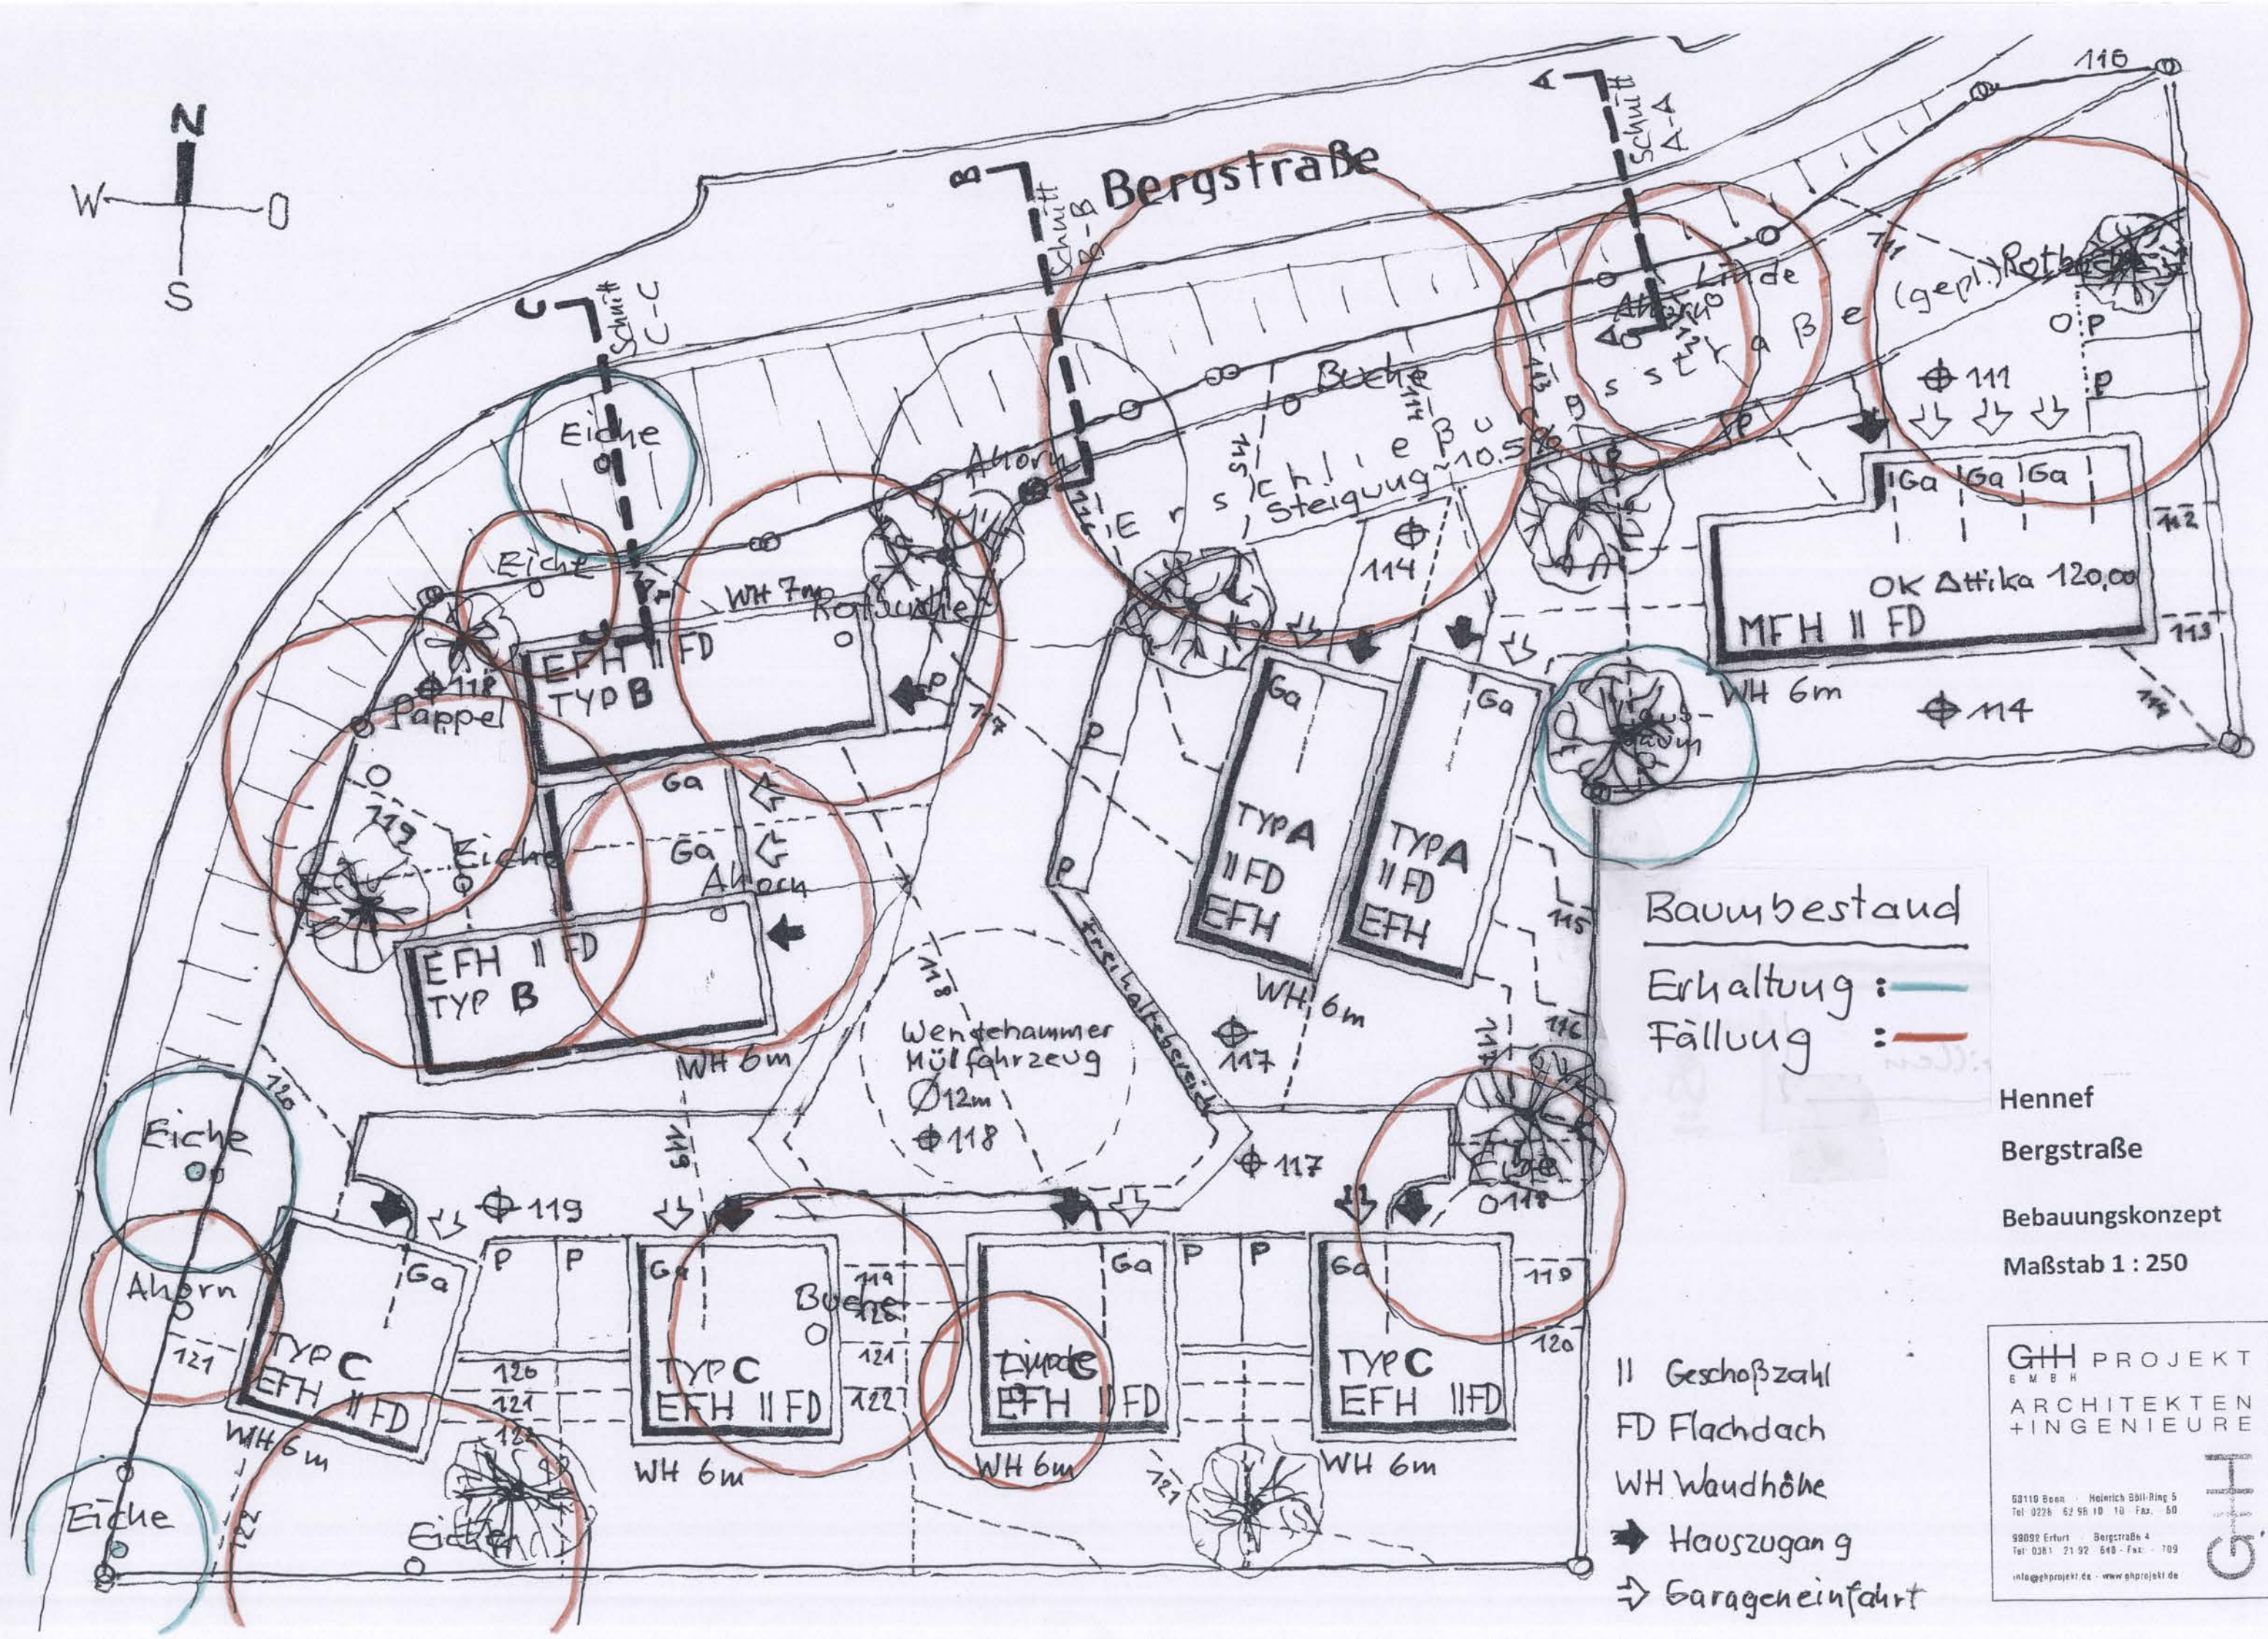

Erhaltung : 
Fällung : 

Bergstraße

Bebauungskonzept

Maßstab 1 : 250

GHH PROJEKT
G M B H
ARCHITEKTEN
+ INGENIEURE

53110 Bonn · Heinrich-Böll-Ring 5
Tel: 0228 62 95 10 10 · Fax: 50
98092 Erfurt · Bergstraße 4
Tel: 0361 21 92 640 · Fax: 70
info@ehprojekt.de · www.ehprojekt.de



11 Geschößzahl

FD Flachdach

WH Waudhove

➔ Hauszugang

⇒ Garageeinfahrt

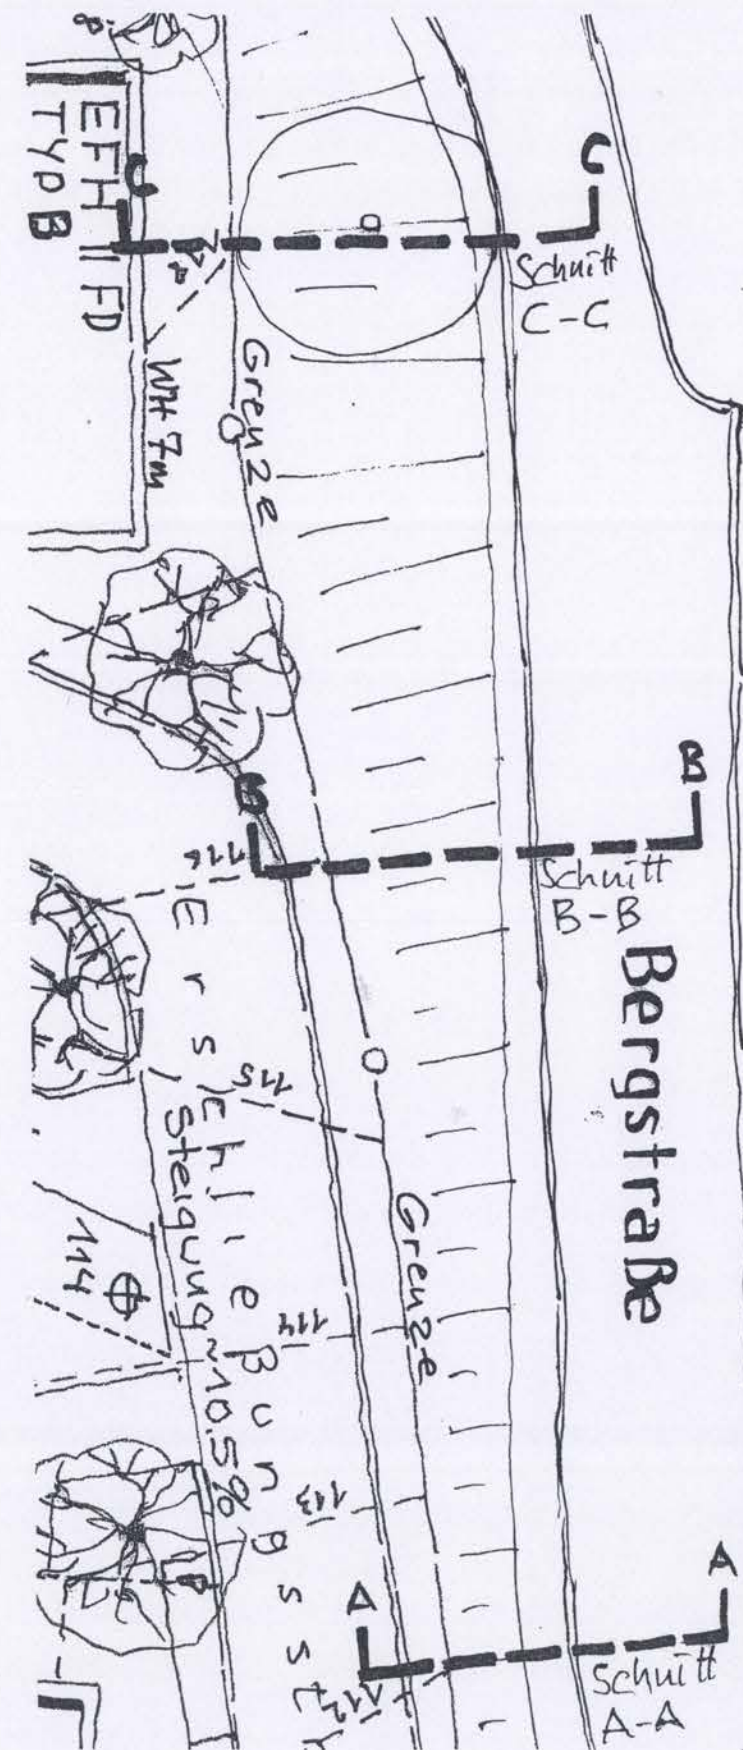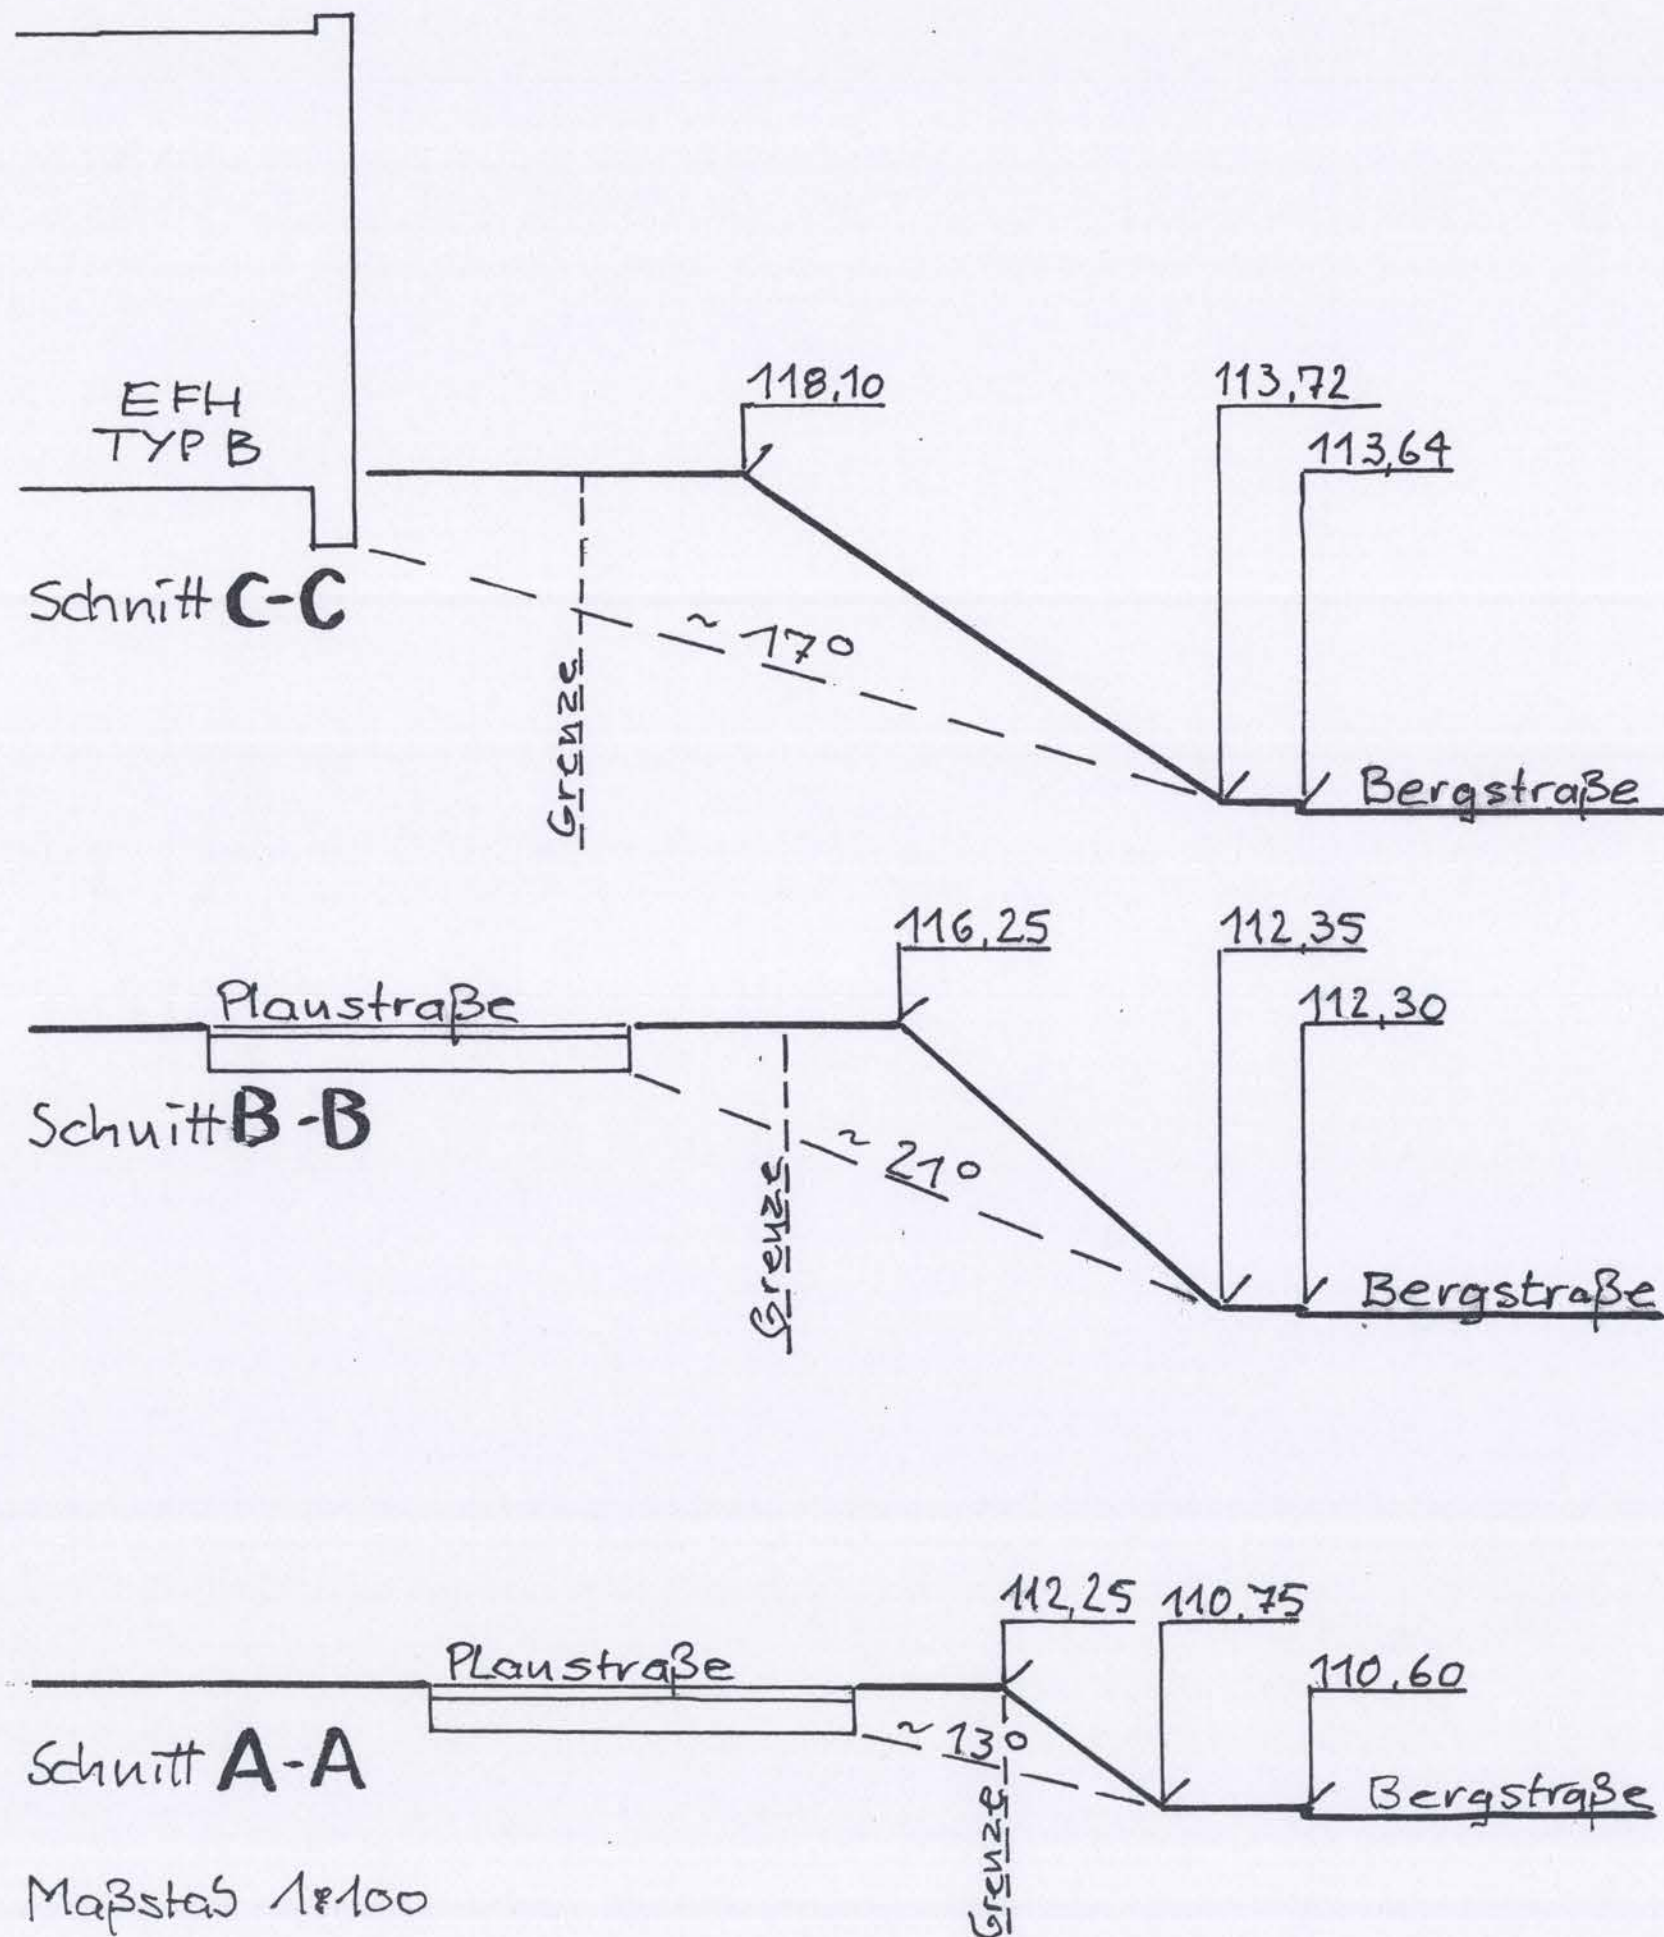

Böschungsschnitte
Bergstr./Planstr.


Hennef
Bergstraße
Bebauungskonzept



G+H PROJEKT
G M B H
ARCHITEKTEN
+ INGENIEURE

53110 Bonn · Heinrich-Böll-Ring 5
Tel: 0228 62 98 10 · Fax: 50

99092 Erfurt · Bergstraße 4
Tel: 0361 21 92 648 · Fax: 709

info@ghprojekt.de · www.ghprojekt.de

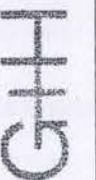

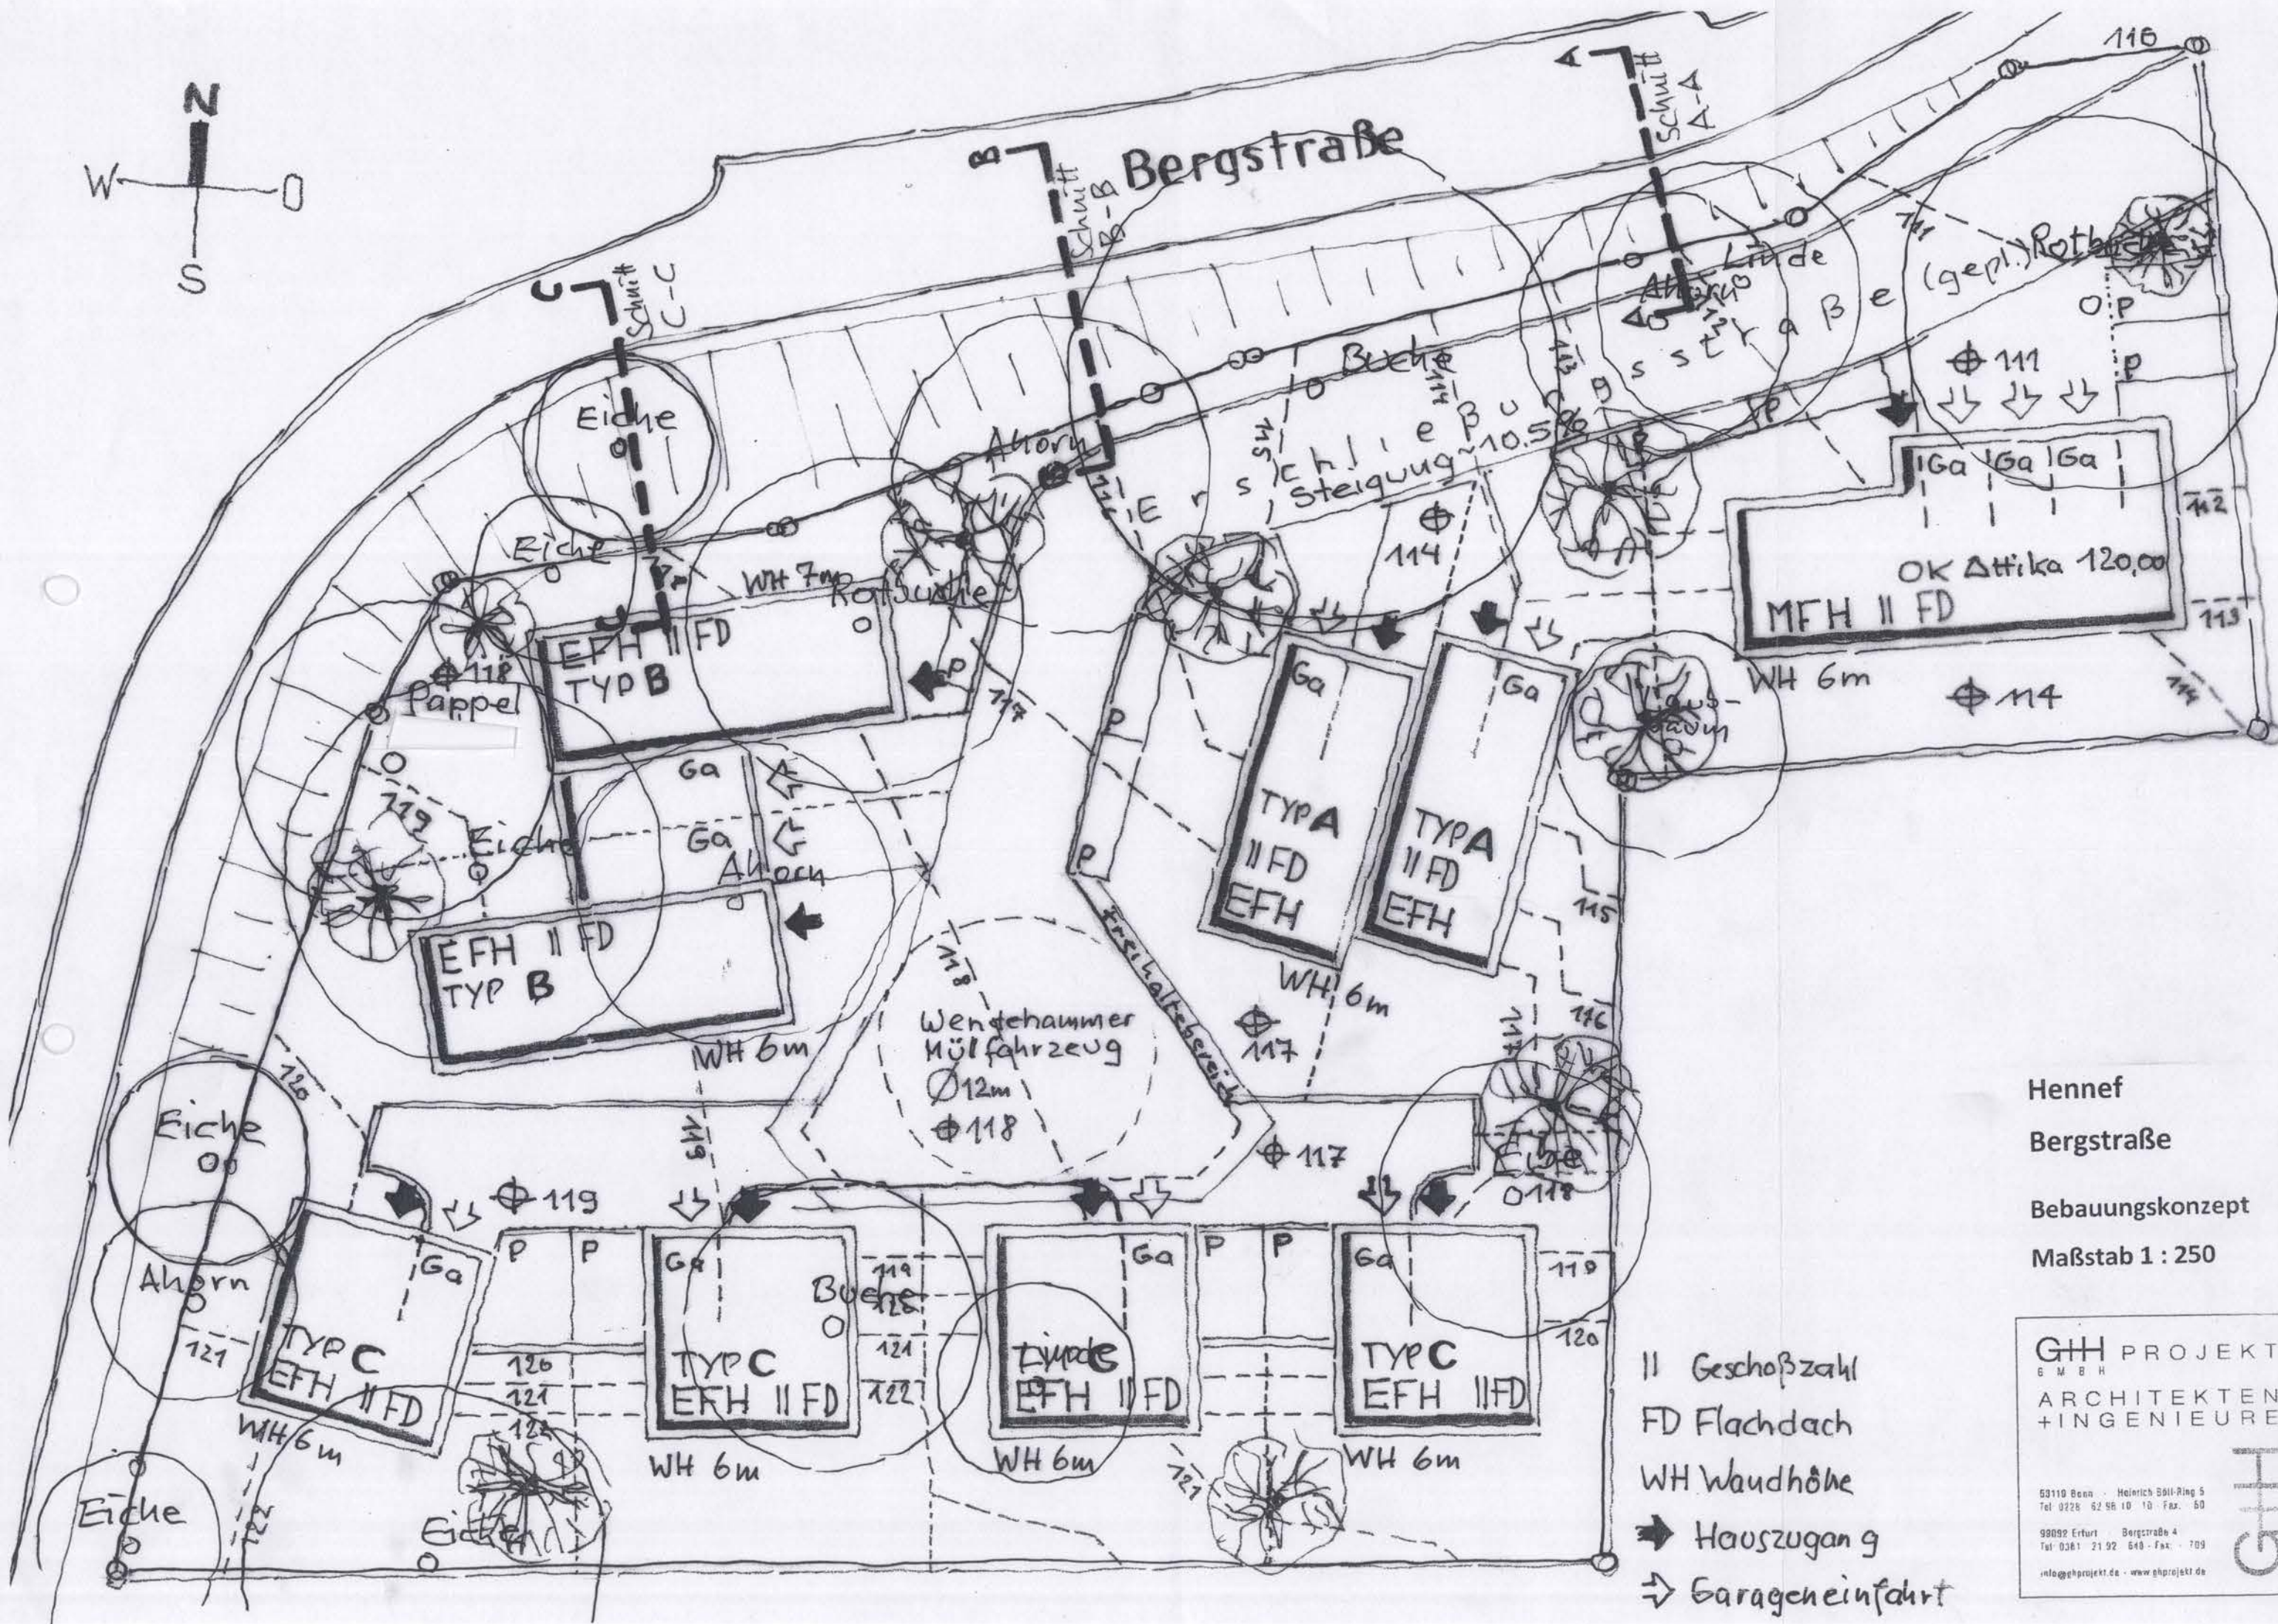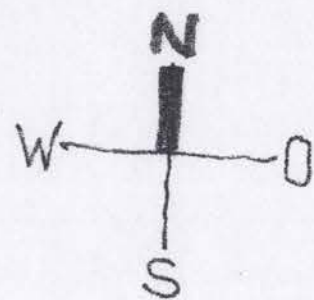

Hennef

Bergstraße

Bebauungskonzept

Maßstab 1 : 250

GH PROJEKT
G M B H
ARCHITEKTEN
+ INGENIEURE

53110 Bonn - Heinrich-Böll-Ring 5
Tel: 0228 62 98 10 - Fax: 50

99092 Erturt - Bergstraße 4
Tel: 0361 21 92 540 - Fax: 709

info@ghprojekt.de - www.ghprojekt.de



II Geschößzahl

FD Flachdach

WH Wandhöhe

➔ Hauszugang

➔ Garageneinfahrt