


Bebauungsplan Nr. 01.52 B

Hennef (Sieg) - Blankenberger Str. / Lise-Meitner-Straße

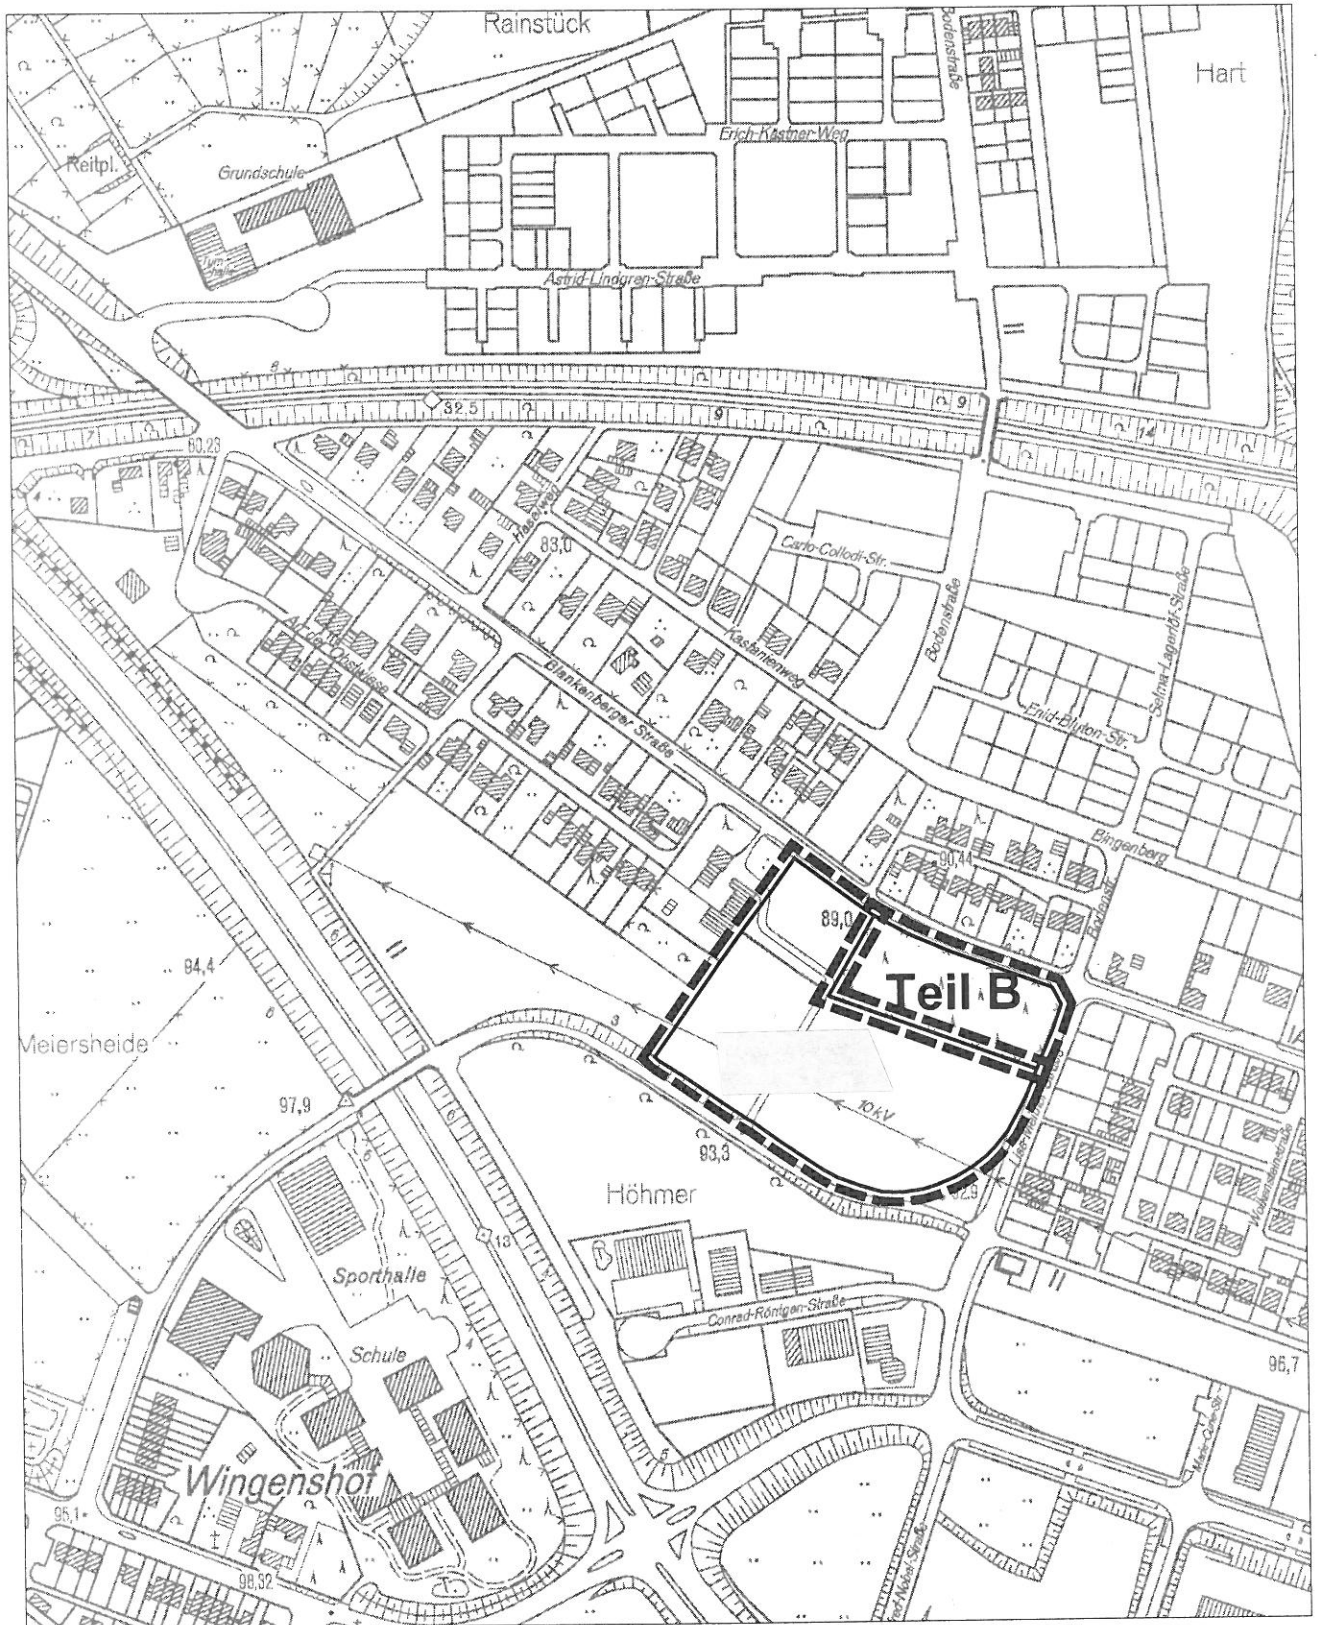

M 1:2500

Amf für Stadtplanung und
-entwicklung