




Hennef
DER BÜRGERMEISTER

Bebauungsplan Nr. 04.1/1B, 1. Änderung Hennef (Sieg) - Bröl, Alter Weg/Flutgraben

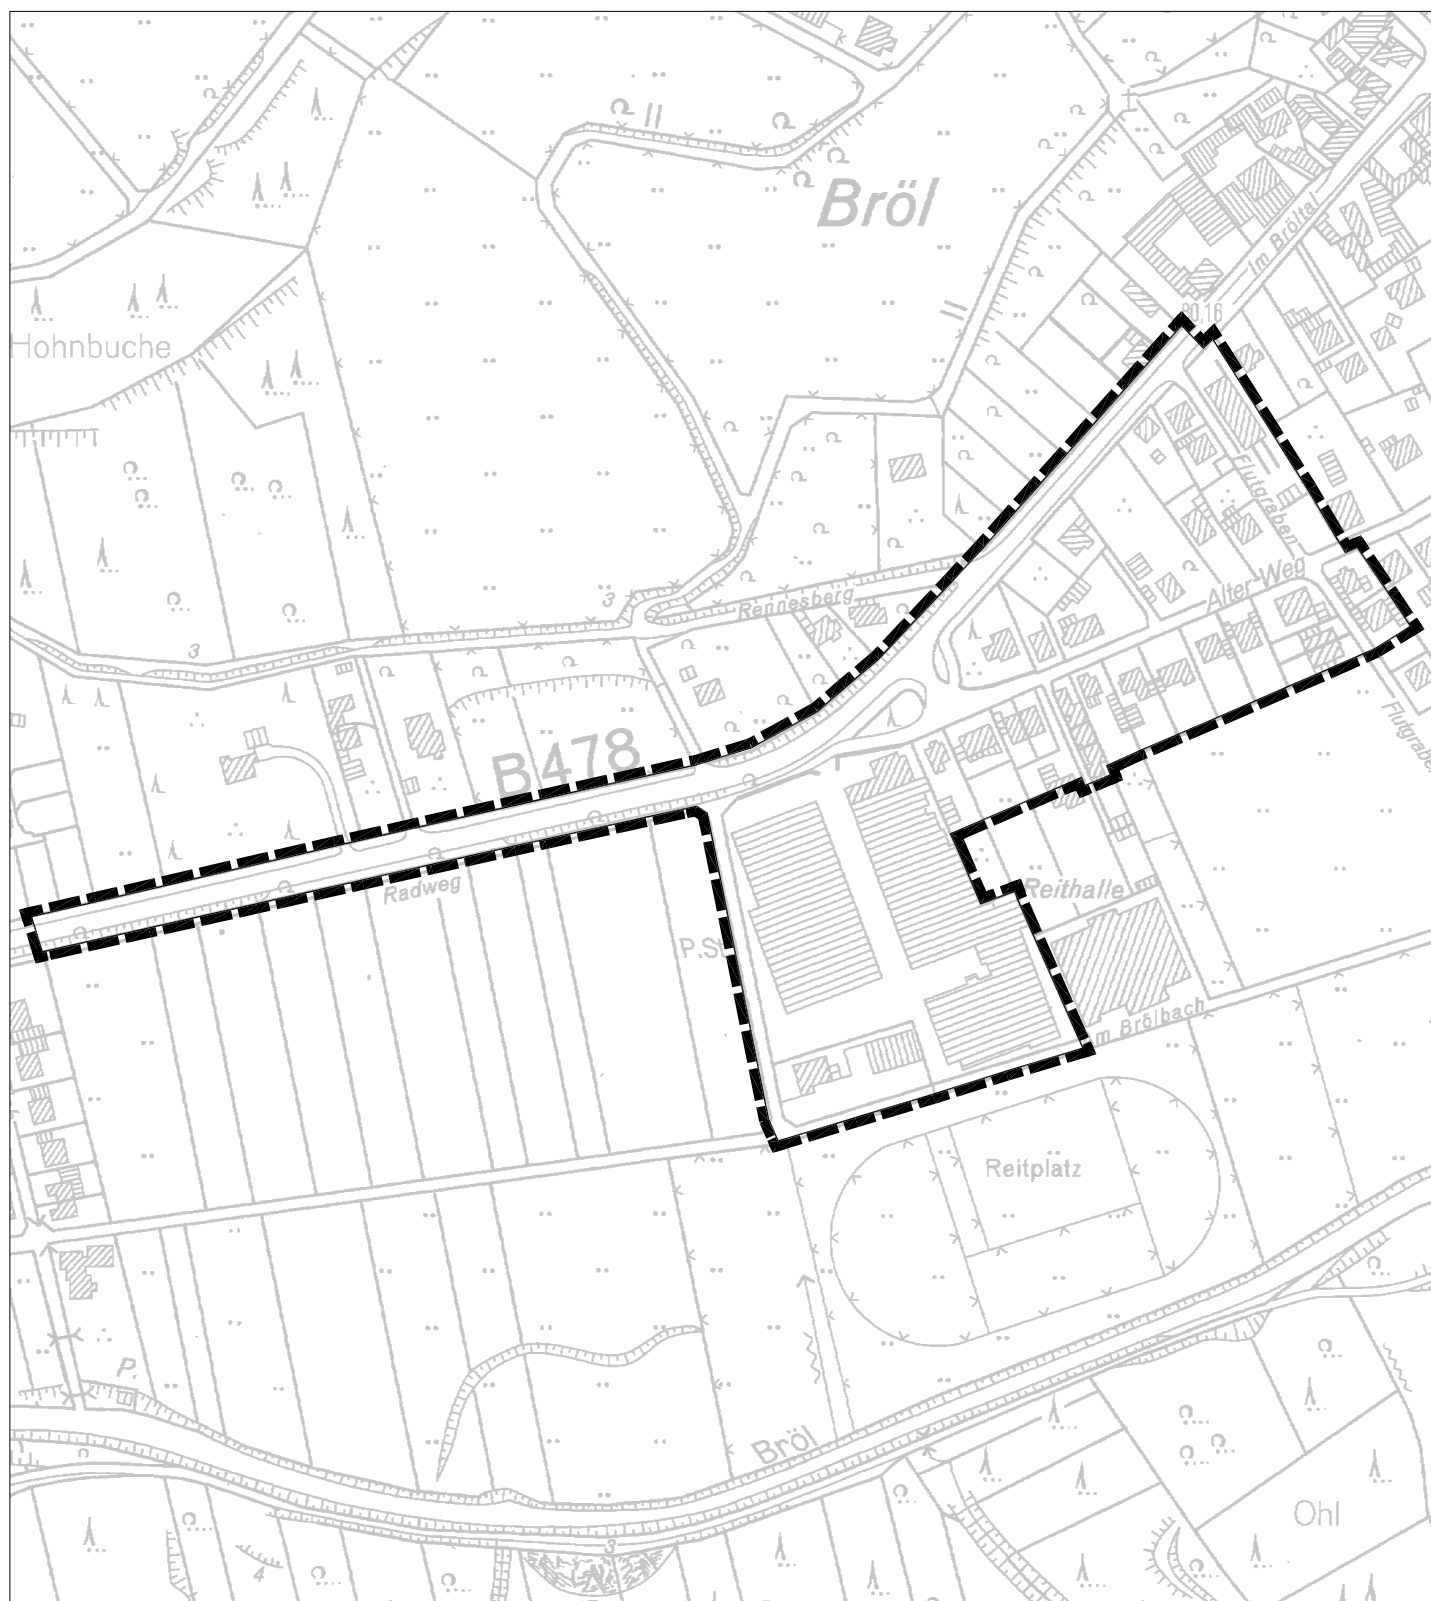

Amf für Stadtplanung und
-entwicklung