


Obergeschoss

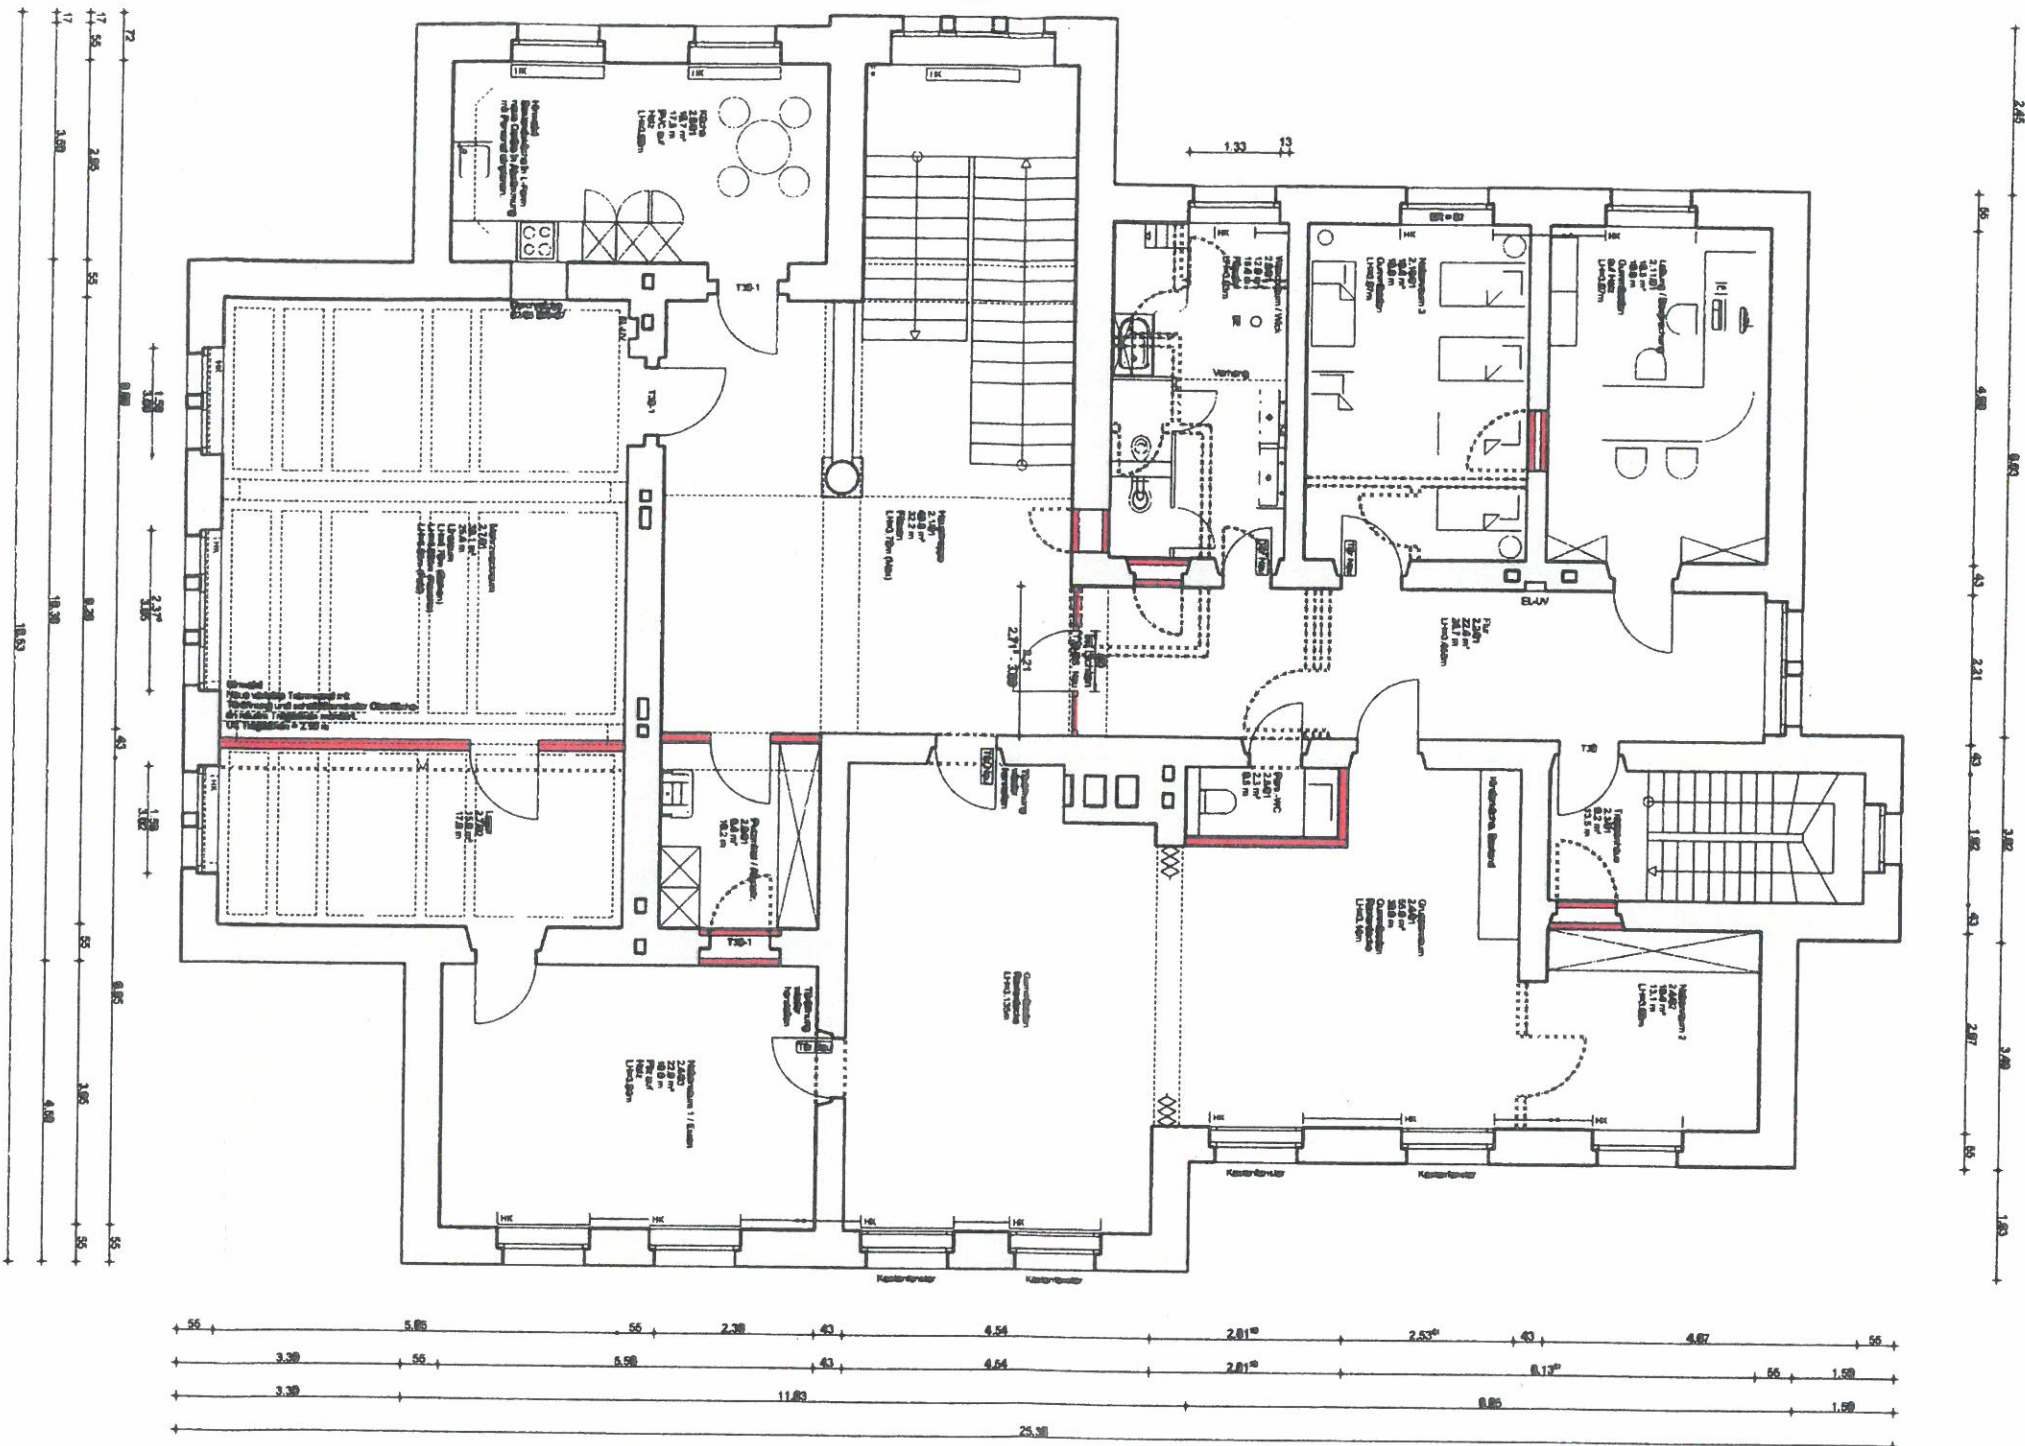

Projekt D 328/14		Städtisches Kinder- und Jugendhaus Hennef Erweiterung KITA-Bereich 1. OG U3-Quartierung 1. OG Umbaumaßnahmen Jugendbereich EG Bandschutzmaßnahmen gesamtes Gebäude	
Architekt Michael C. Diekmann projekte der architektur Frankfurter Straße 127 53773 Hennef Tel 0224 88 18 77 Fax 0224 88 18 74 m.diekmann@projekte-der-architektur.de		Bauplaner Stadt Hennef Frankfurter Straße 67 53773 Hennef	
Planungsart		Verkehrswurfsplan	
Proz.		Grundriss EG Grundriss OG	
der Bauplaner		der Architekt	
Maßstab		1:50	
Datum		10.12.21	
Projekt-Nr.		D 328/14.G00.G01.	