




Bisherige Darstellung:

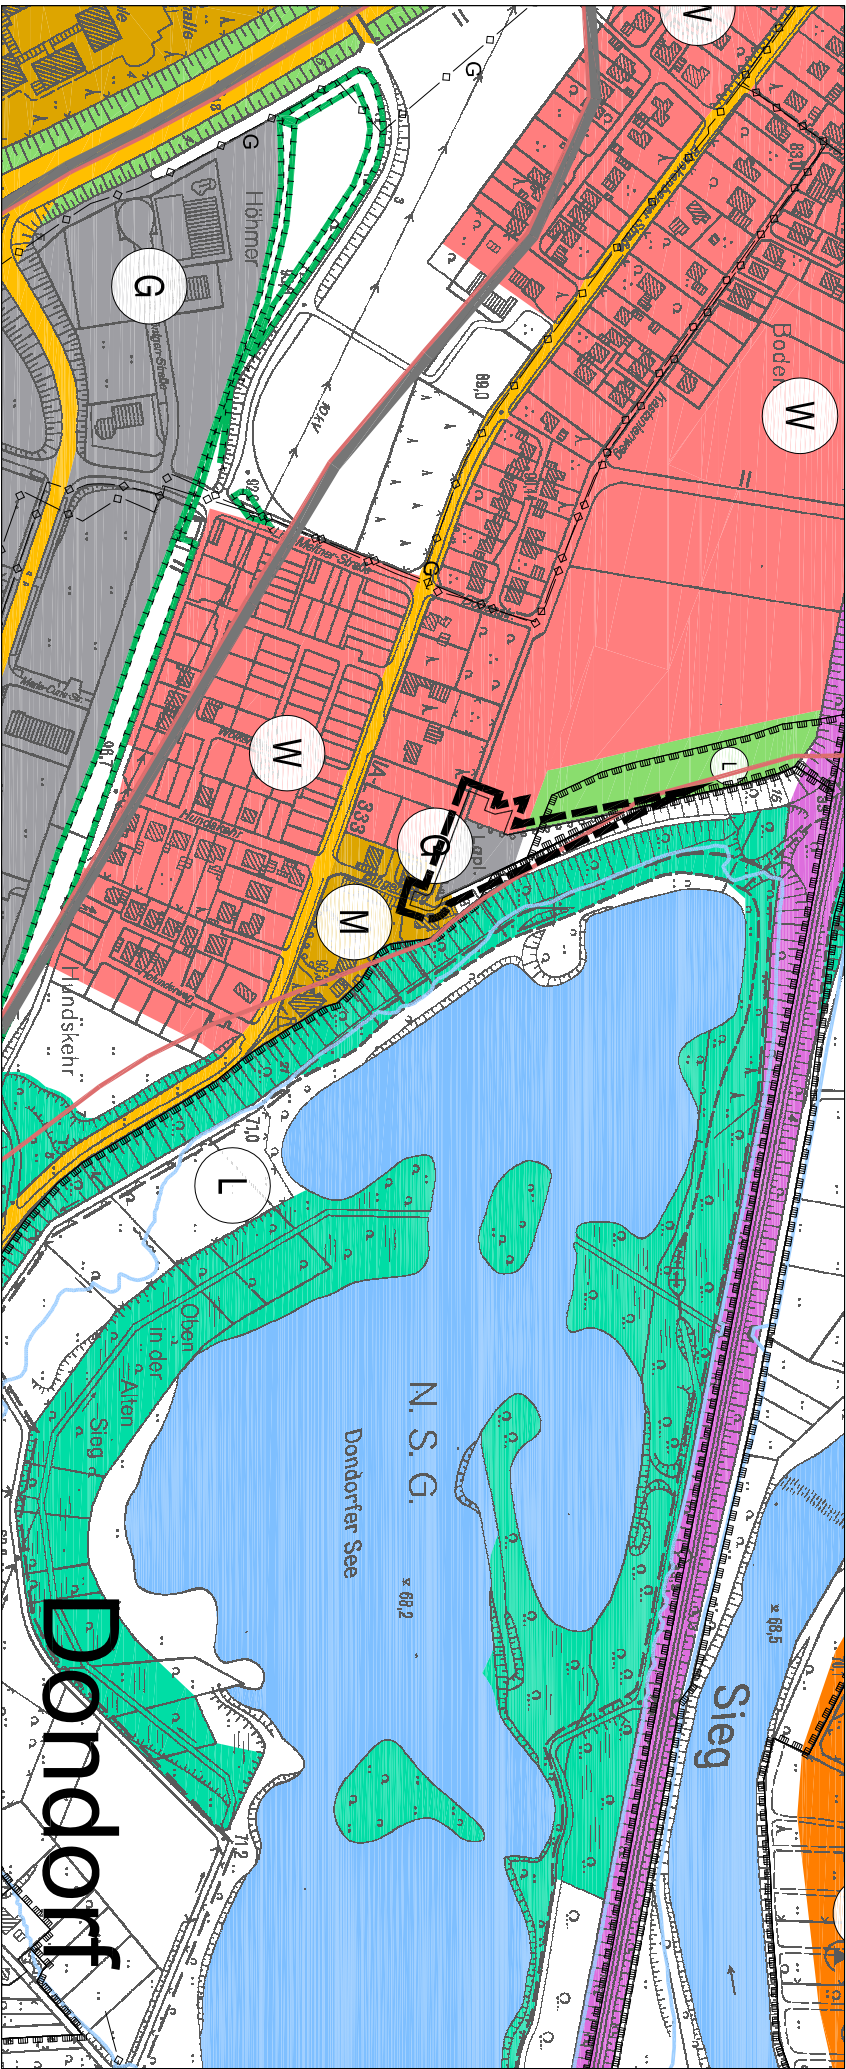

Geänderte Darstellung:

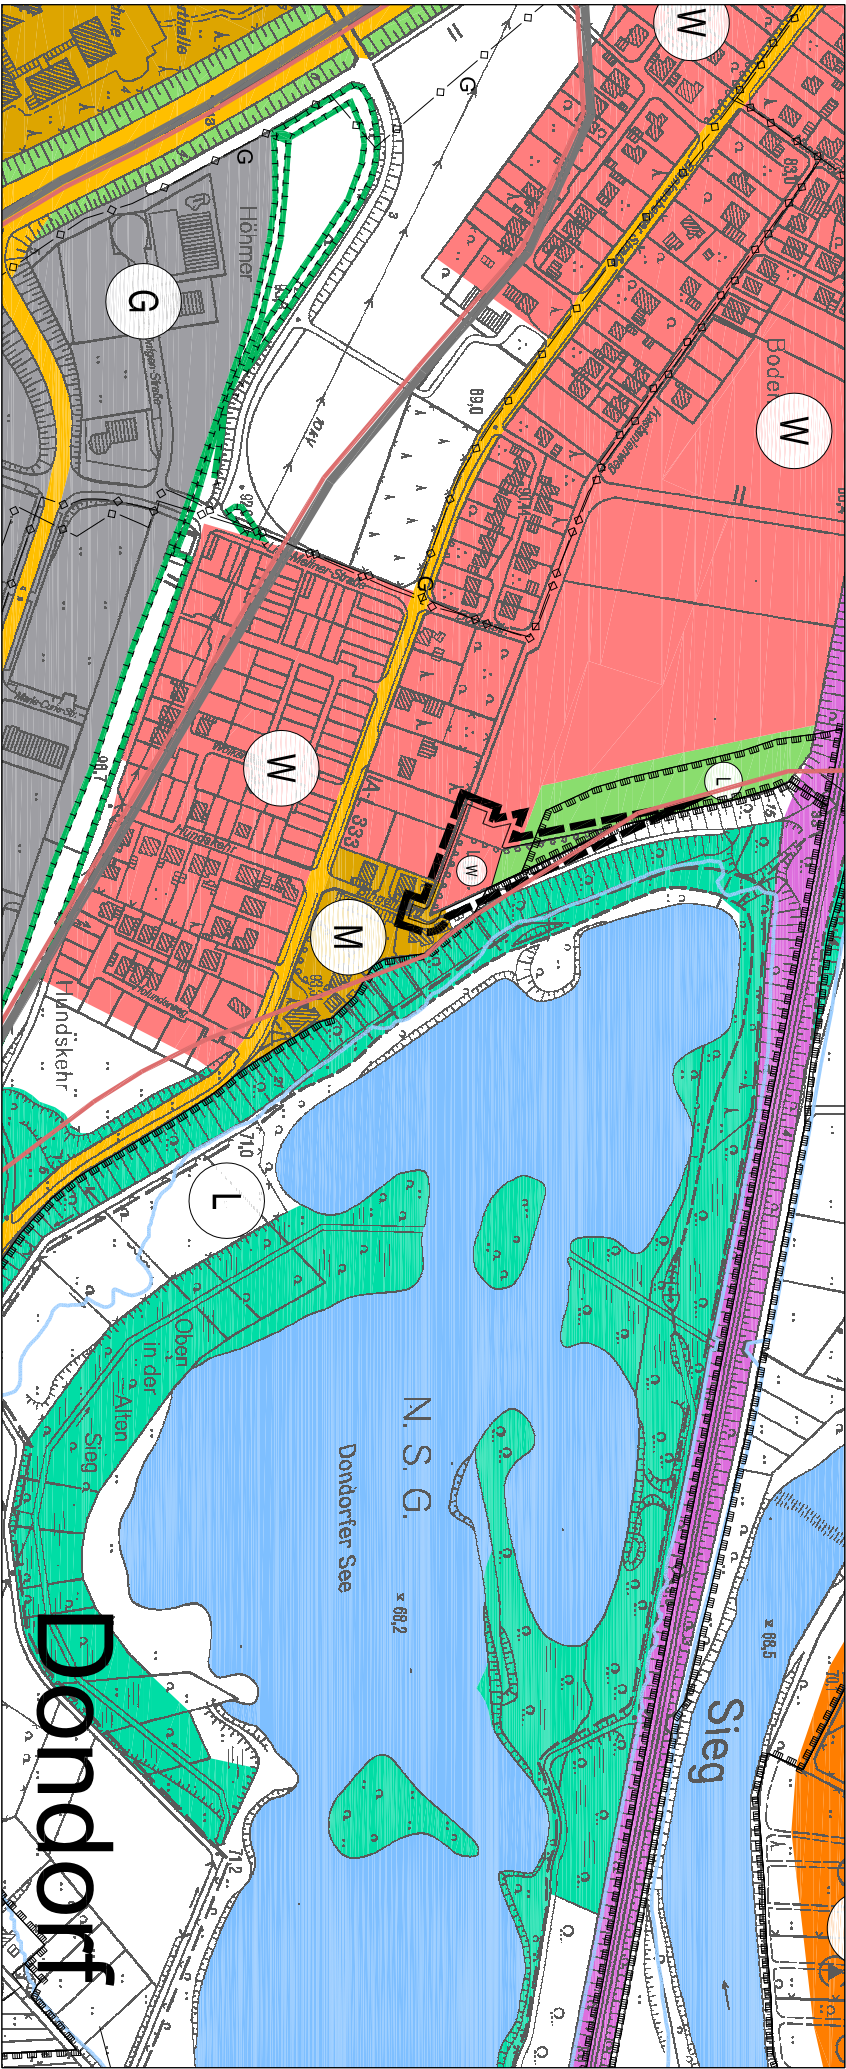

Übersicht TK25

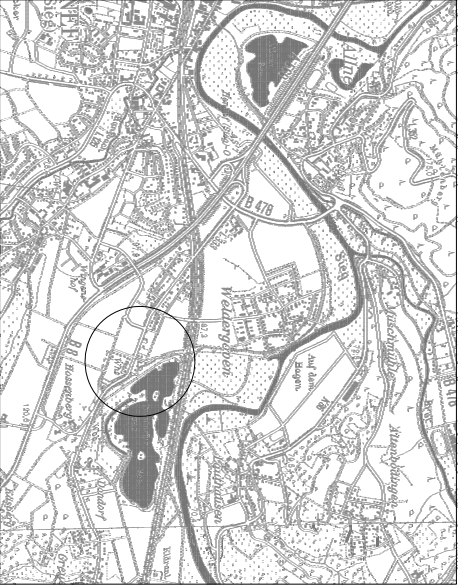

Planzeichenerklärung

Vor Änderung wirksame Ausweisung
(Bisherige Darstellung)

G Gewerbliche Bauflächen

W Wohnbauflächen

M Gemischte Bauflächen

Ausweisung gem. Änderung
(Geänderte Darstellung)

W Wohnbauflächen

M Gemischte Bauflächen

Grünflächen

Grenze des räumlichen Geltungsbereiches
des Bebauungsplanes Nr. 01.50 C -
Im Siegbogen Süd

Hennef
DER BÜRGERMEISTER

Anpassung des
Flächennutzungsplans im Wege
der Berichtigung
gem. § 13a (2) Nr. 2 BauGB

Anlage 2 M 1:5.000

Stand: 30.01.2014

Ausfertigung:

Stadt Hennef (Sieg)
Amt für Stadtplanung und -entwicklung