

## Entwicklungsstufe 2

Nutzungen und Wegeverbindungen  
Alternative A




Seite 49

## Entwicklungsstufe 2

Nutzungen und Wegeverbindungen  
Alternative B



Seite 50

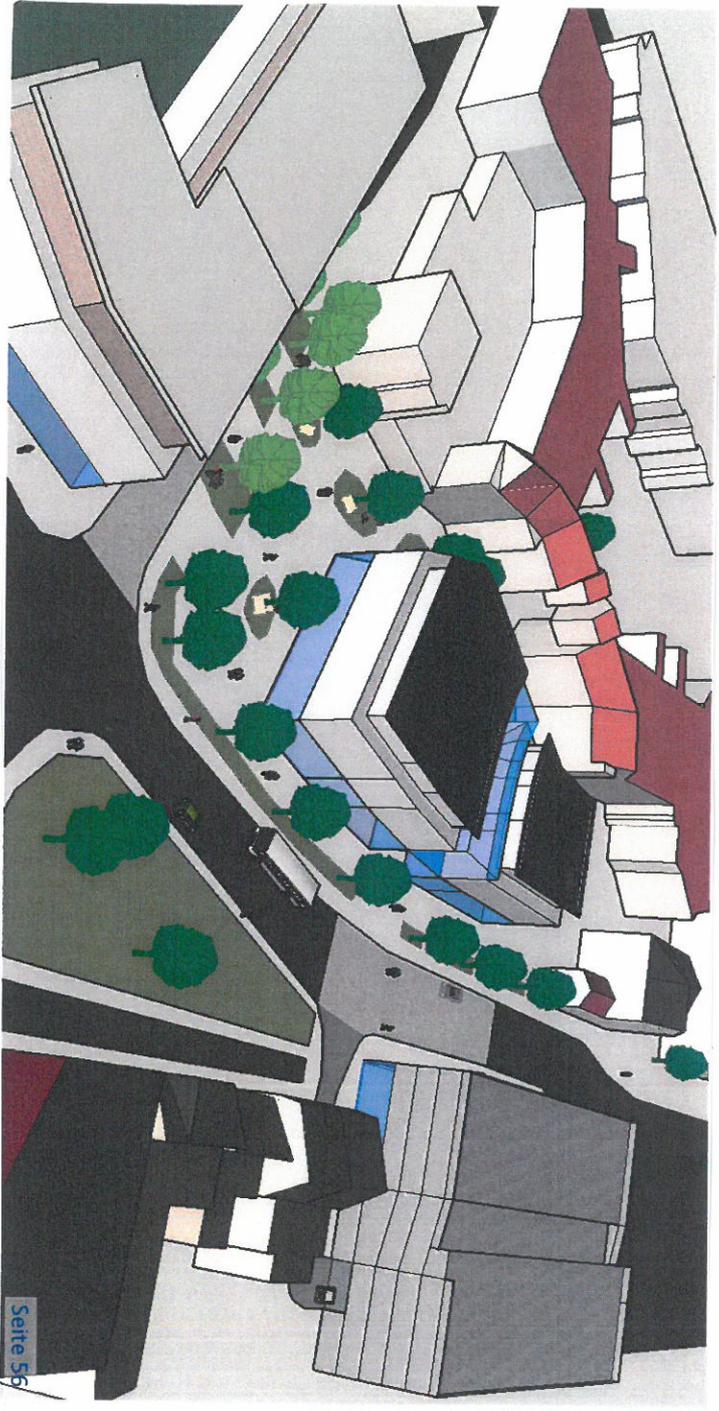

Seite 56

AUSZUG AUS DER STÄDTESKIZZE  
RAHMENPLAN UND BUSHOFSTELLE.