



Ist-Zustand

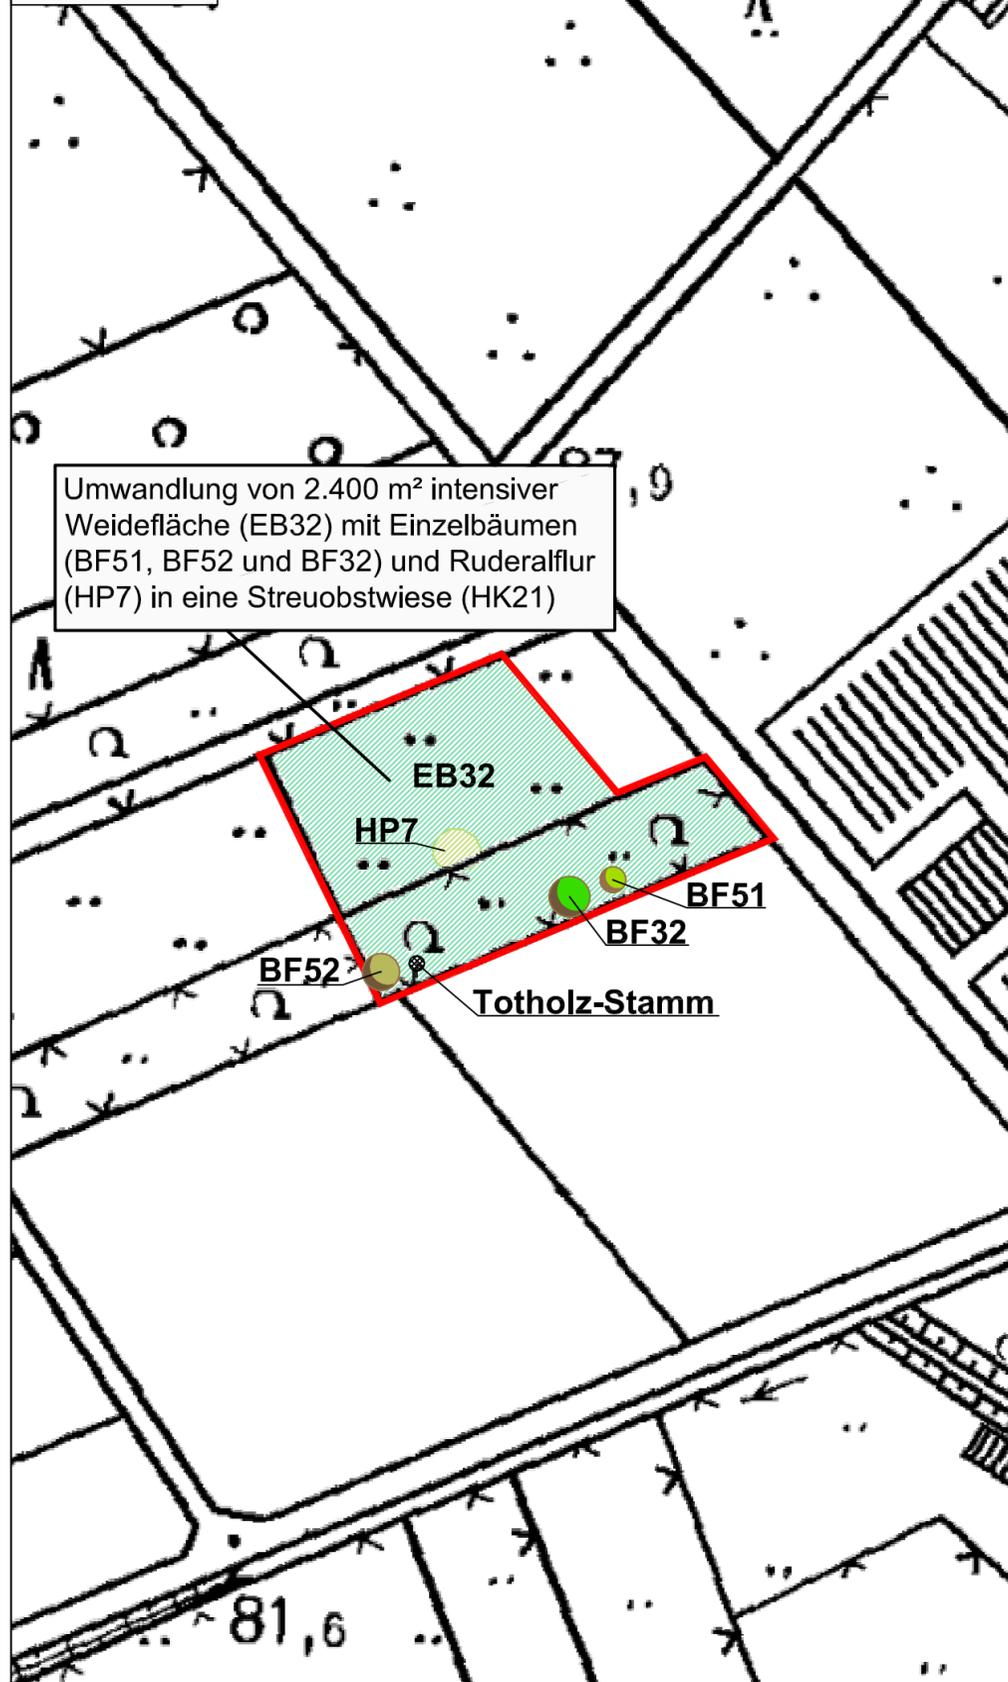

Umwandlung von 2.400 m² intensiver Weidefläche (EB32) mit Einzelbäumen (BF51, BF52 und BF32) und Ruderalflur (HP7) in eine Streuobstwiese (HK21)

EB32
HP7
BF51
BF52
BF32
Totholz-Stamm

Soll-Zustand

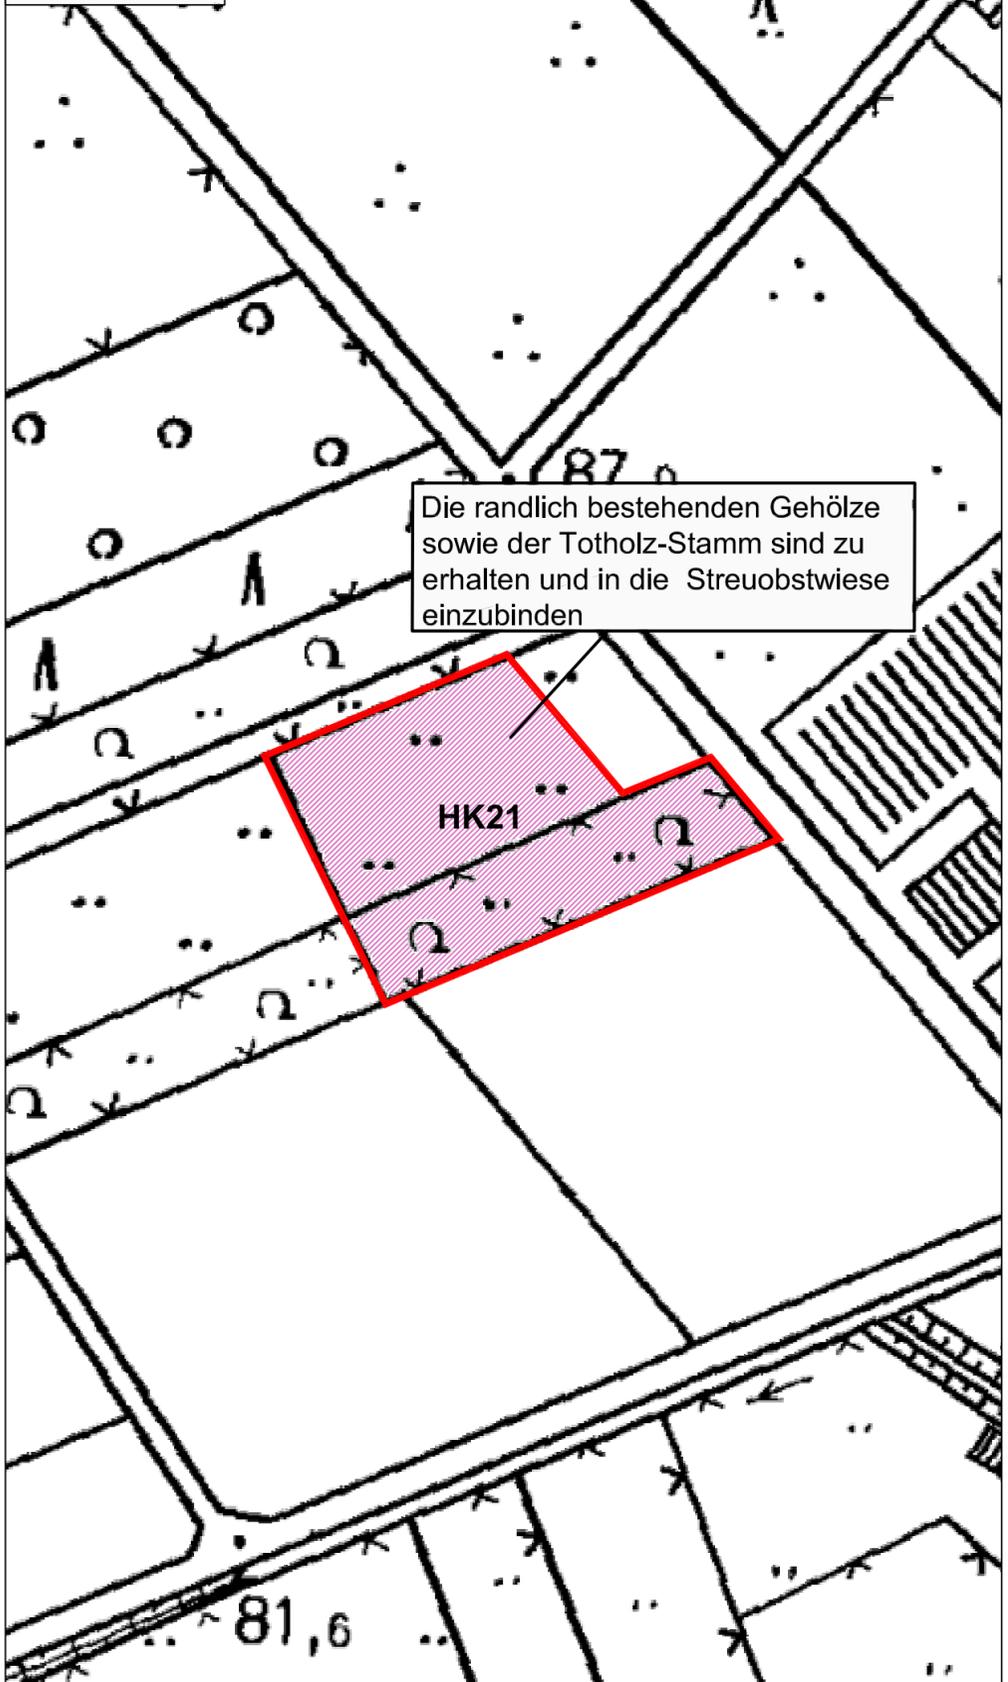

Die randlich bestehenden Gehölze sowie der Totholz-Stamm sind zu erhalten und in die Streuobstwiese einzubinden

HK21

LEGENDE

Ersatzmaßnahme:
Gemarkung Söven, Flur 17, Flurstücke 9/2 und 59 teilweise
Flächengröße: insgesamt 0,2400 ha

- Ausgangsbiototypen**
- BF32 Einzelbaum, standorttypisch, mittleres Baumholz, BW 15
 - BF51 Obstbaum, geringes Baumholz, BW 13
 - BF52 Obstbaum, mittleres Baumholz, BW 14
 - EB32 Intensiv gedüngte Weide, feucht, BW 14
 - HP7 Sonstige ausdauernde Ruderalflur, BW 15
- Zielbiototypen**
- HK21 Streuobstwiese ohne alte Hochstämme, BW 18
- Sonstige Planzeichen**
- Grenze Ersatzflächen

STADT HENNEF



LANDSCHAFTSPFLERISCHER FACHBEITRAG
ERWEITERUNG DER ABGRENZUNGSSATZUNG S 13.1
FÜR DIE ORTSLAGE HENNEF (SIEG) - ROTT

ERSATZMAßNAHMENPLAN

Maßstab: 1 : 1.000 Datum: 05. Mai 2015
Plan Nr.: 2 Bearbeitet: K. Wiecher

INGENIEURBÜRO
FÜR FREIRAUM- UND LANDSCHAFTSPLANUNG
I. RIETMANN

SIEGBÜRGER STR. 243 A, 53639 KÖNIGSWINTER - UTHWEILER,
TEL. 0 22 44 / 91 26 26, FAX. 91 26 27
info@buero-riemann.de www.buero-riemann.de

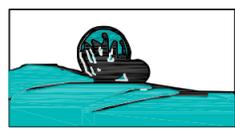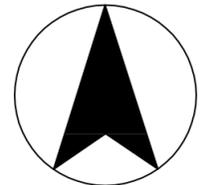Plangrundlage: DGK

Diese Zeichnung und die darin enthaltenen Daten sind Eigentum des Ing.-Büro Ingrid Rietmann. Kein Teil dieser Zeichnung darf in irgendeiner Form (Druck, Fotokopie, Mikrofilm oder einem anderen Verfahren) ohne schriftliche Genehmigung des Ing.-Büro Ingrid Rietmann reproduziert, an Dritte weitergegeben oder unter Verwendung elektronischer Systeme verarbeitet, vervielfältigt oder verbreitet werden.

Copyright 2015 ©