



Hennef, den 13.02.2015

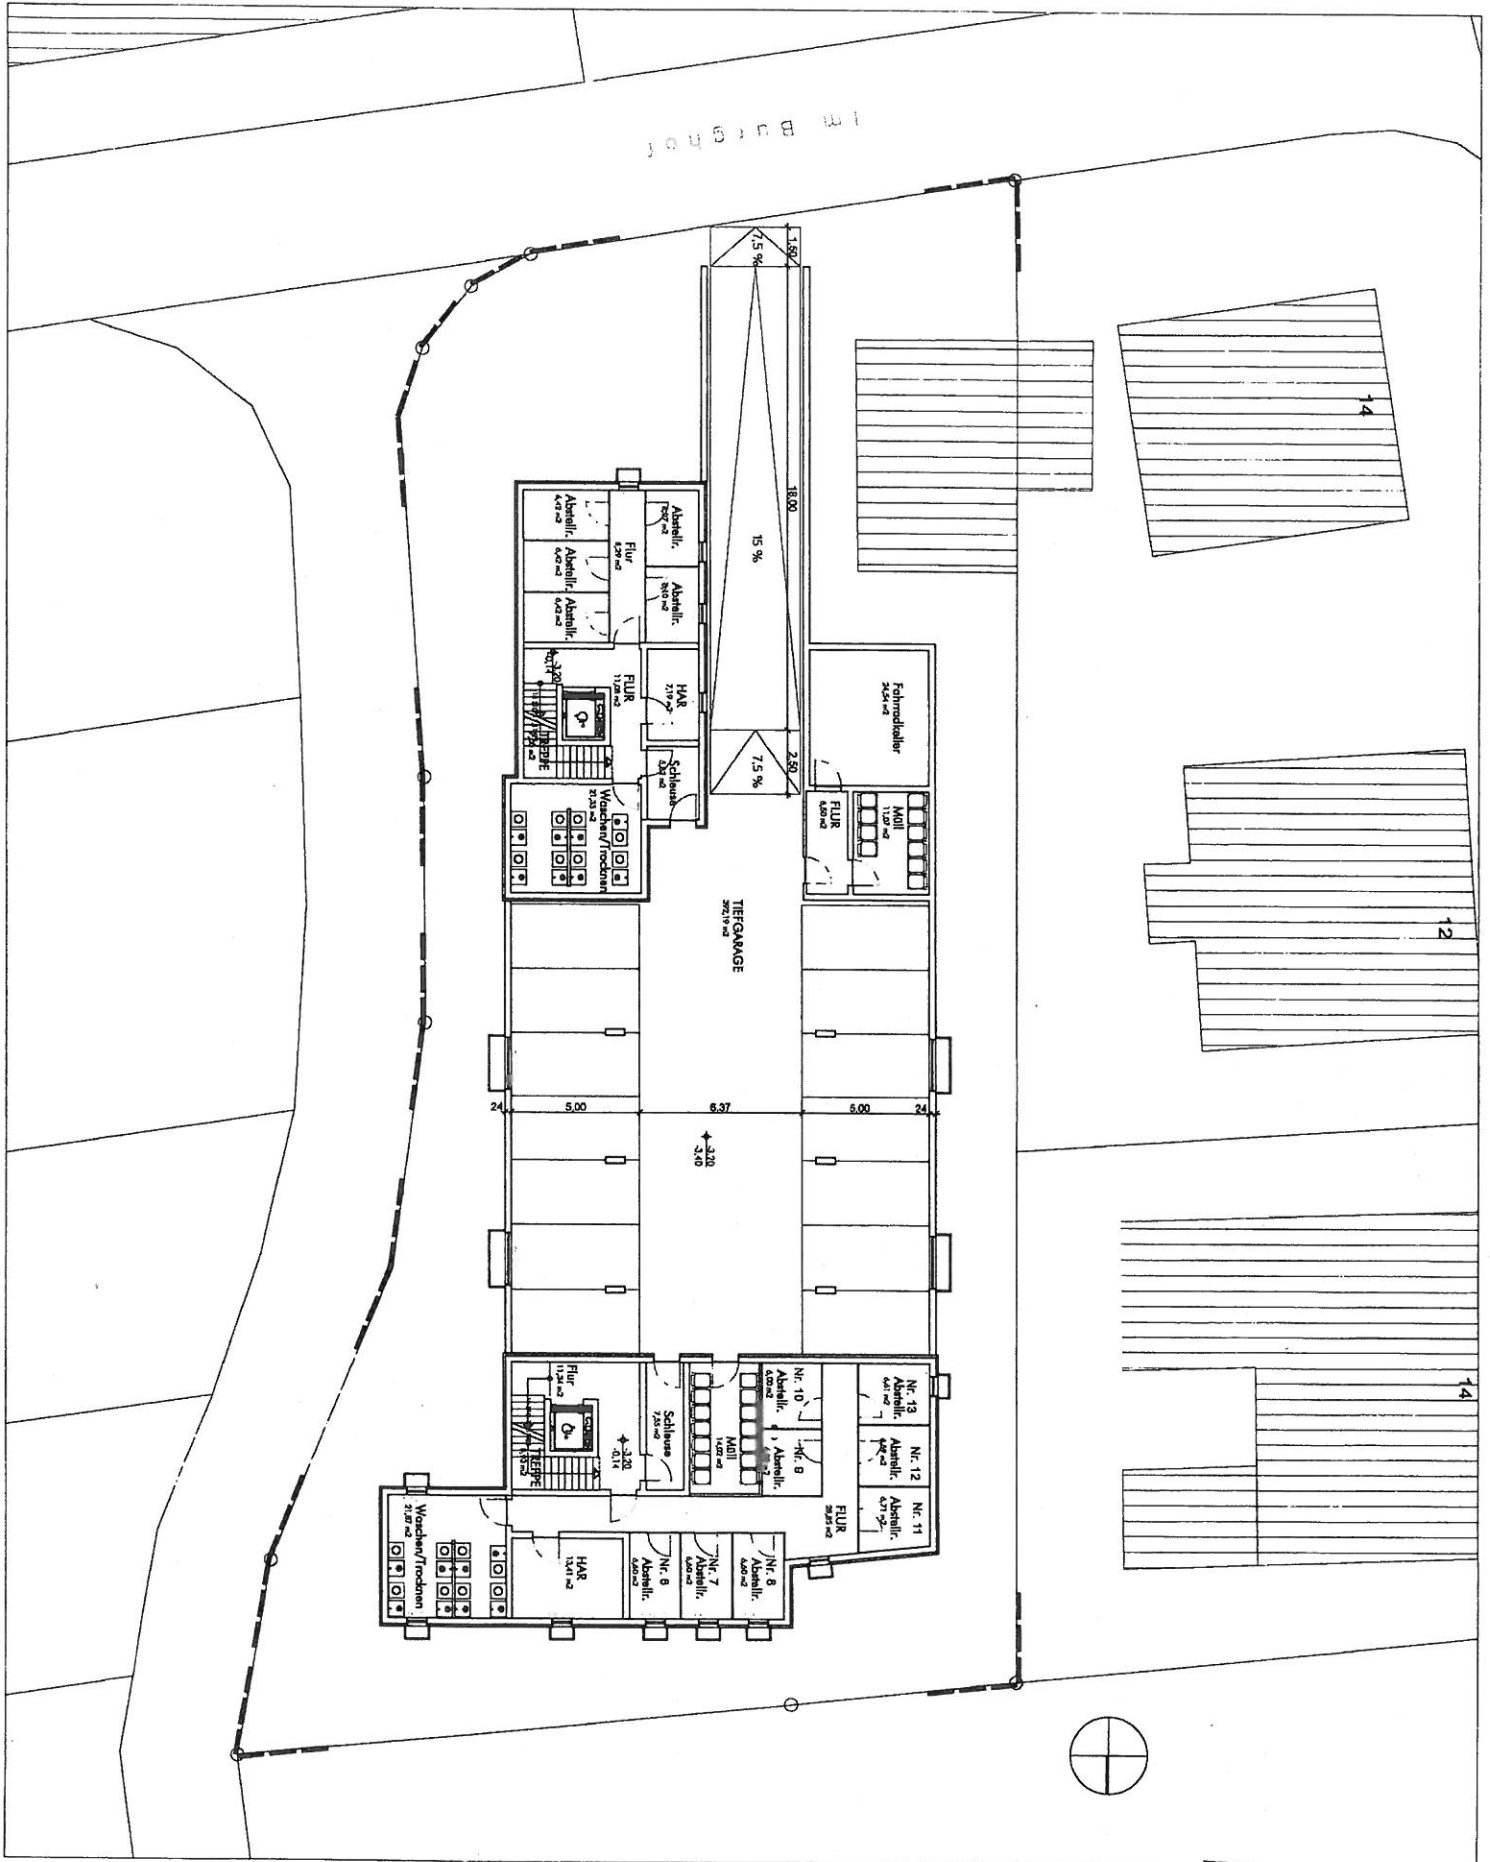



ANLAGE 4

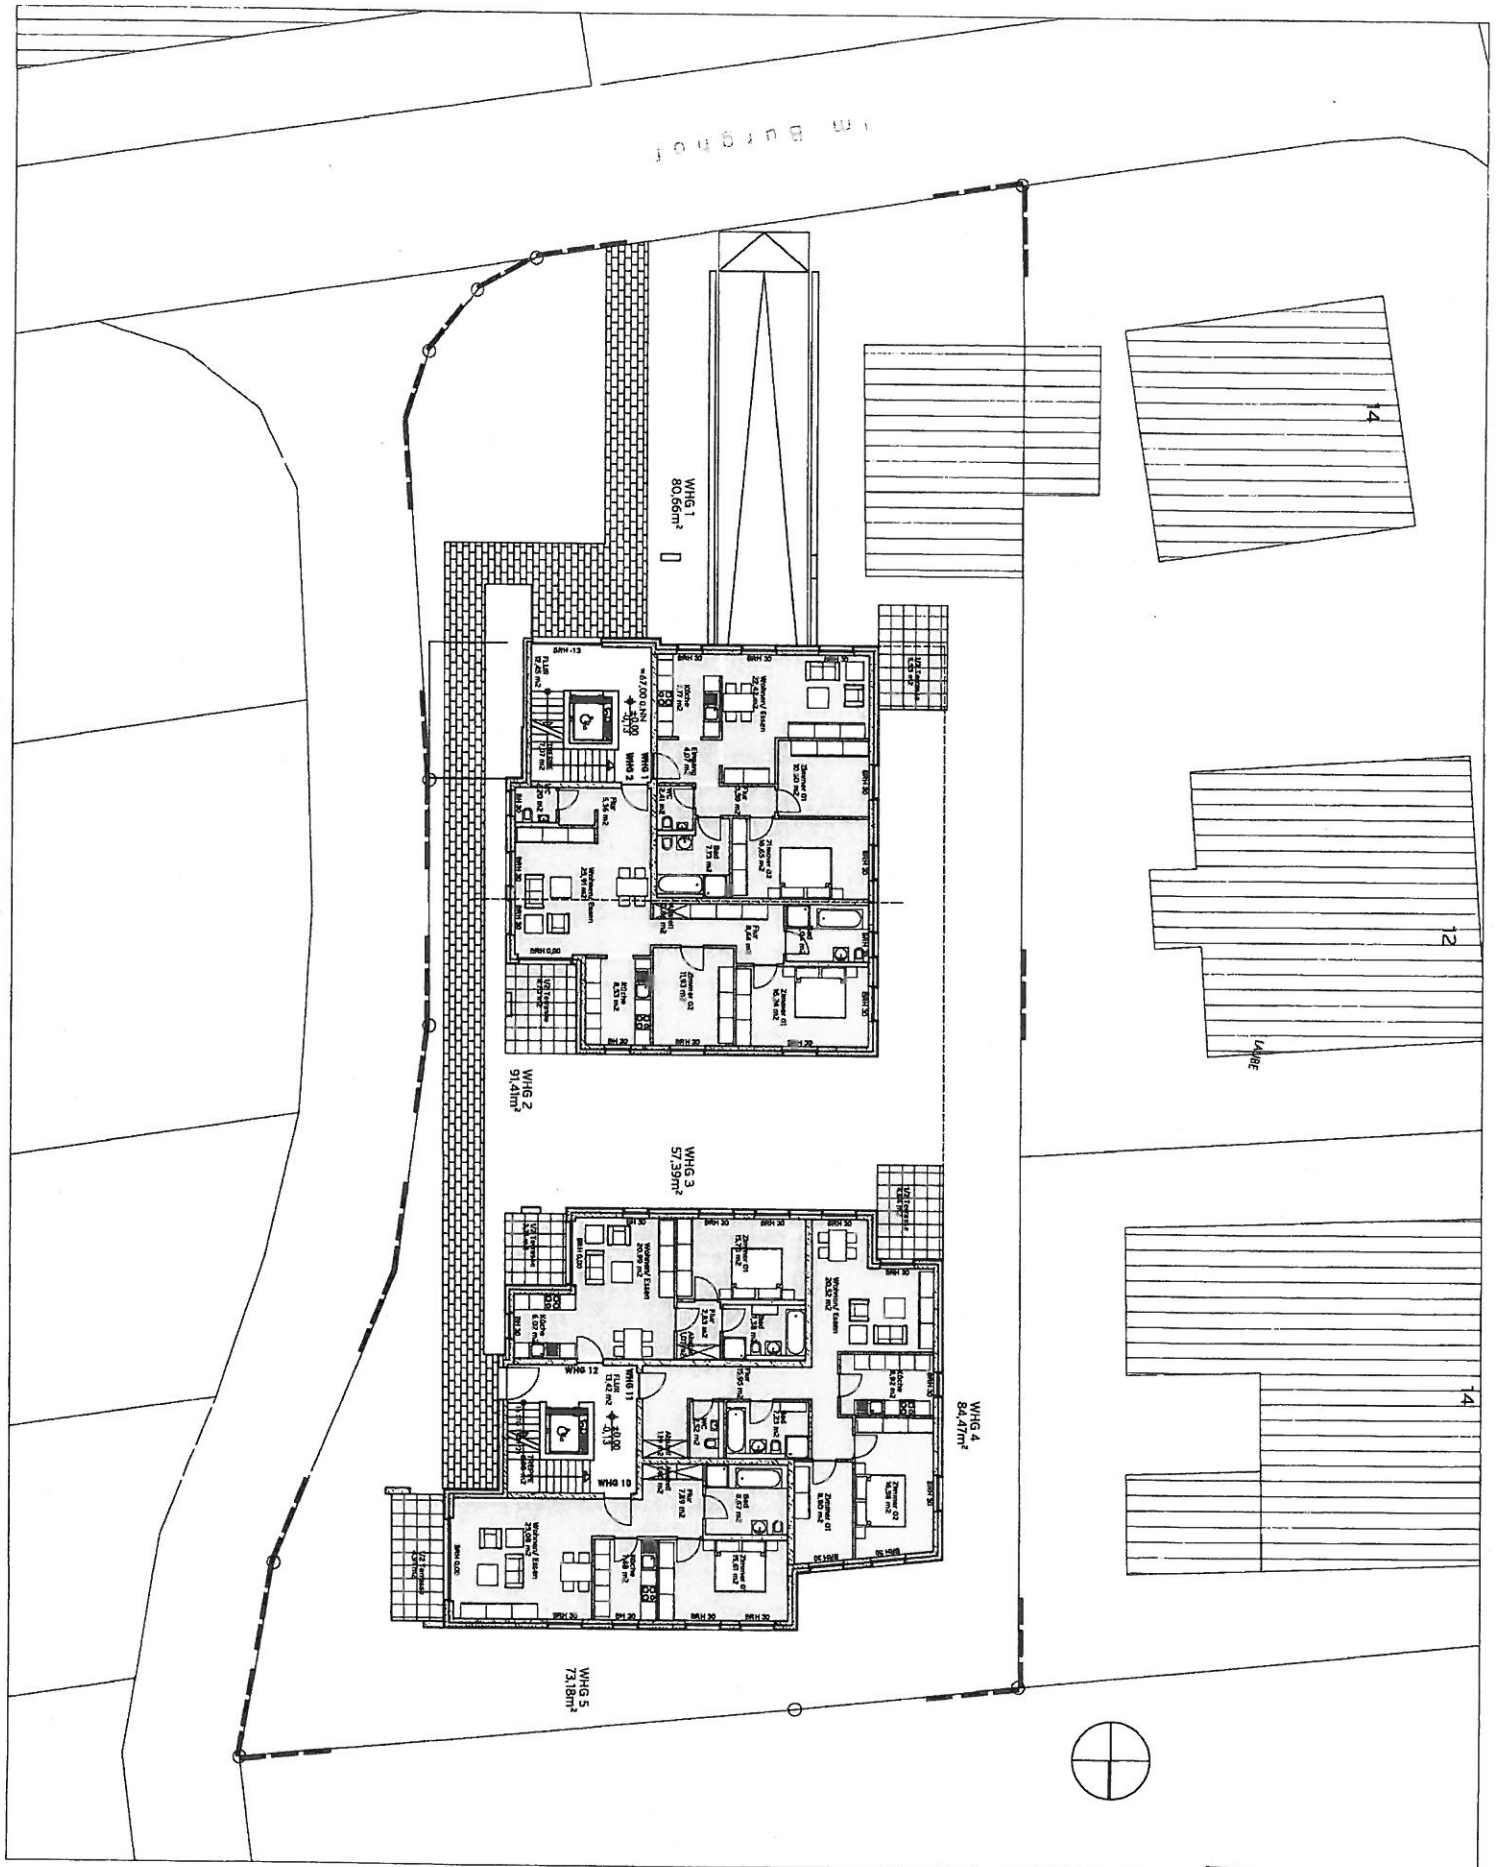

merten®
architektur+design

Lindenstrasse 28
53773 Hennef
t 02242-96962-0
e mail@merten-ad.de

Projekt **Im Burghof**
Neubau von zwei Mehrfamilienhäusern

Bauherr **Im Burghof Bau GmbH**
Bahnhofstraße 19, 53773 Hennef

Im Burghof
53773 Hennef

Inhalt **Erdgeschoss**

Datum	Änderung	Index

Datum 25.01.2015

Pl.-Grö. DIN A3


Gez. rtm

Maßstab M 1: 200


Pl.-Nr.

E-GRO1

AVLAGE 4

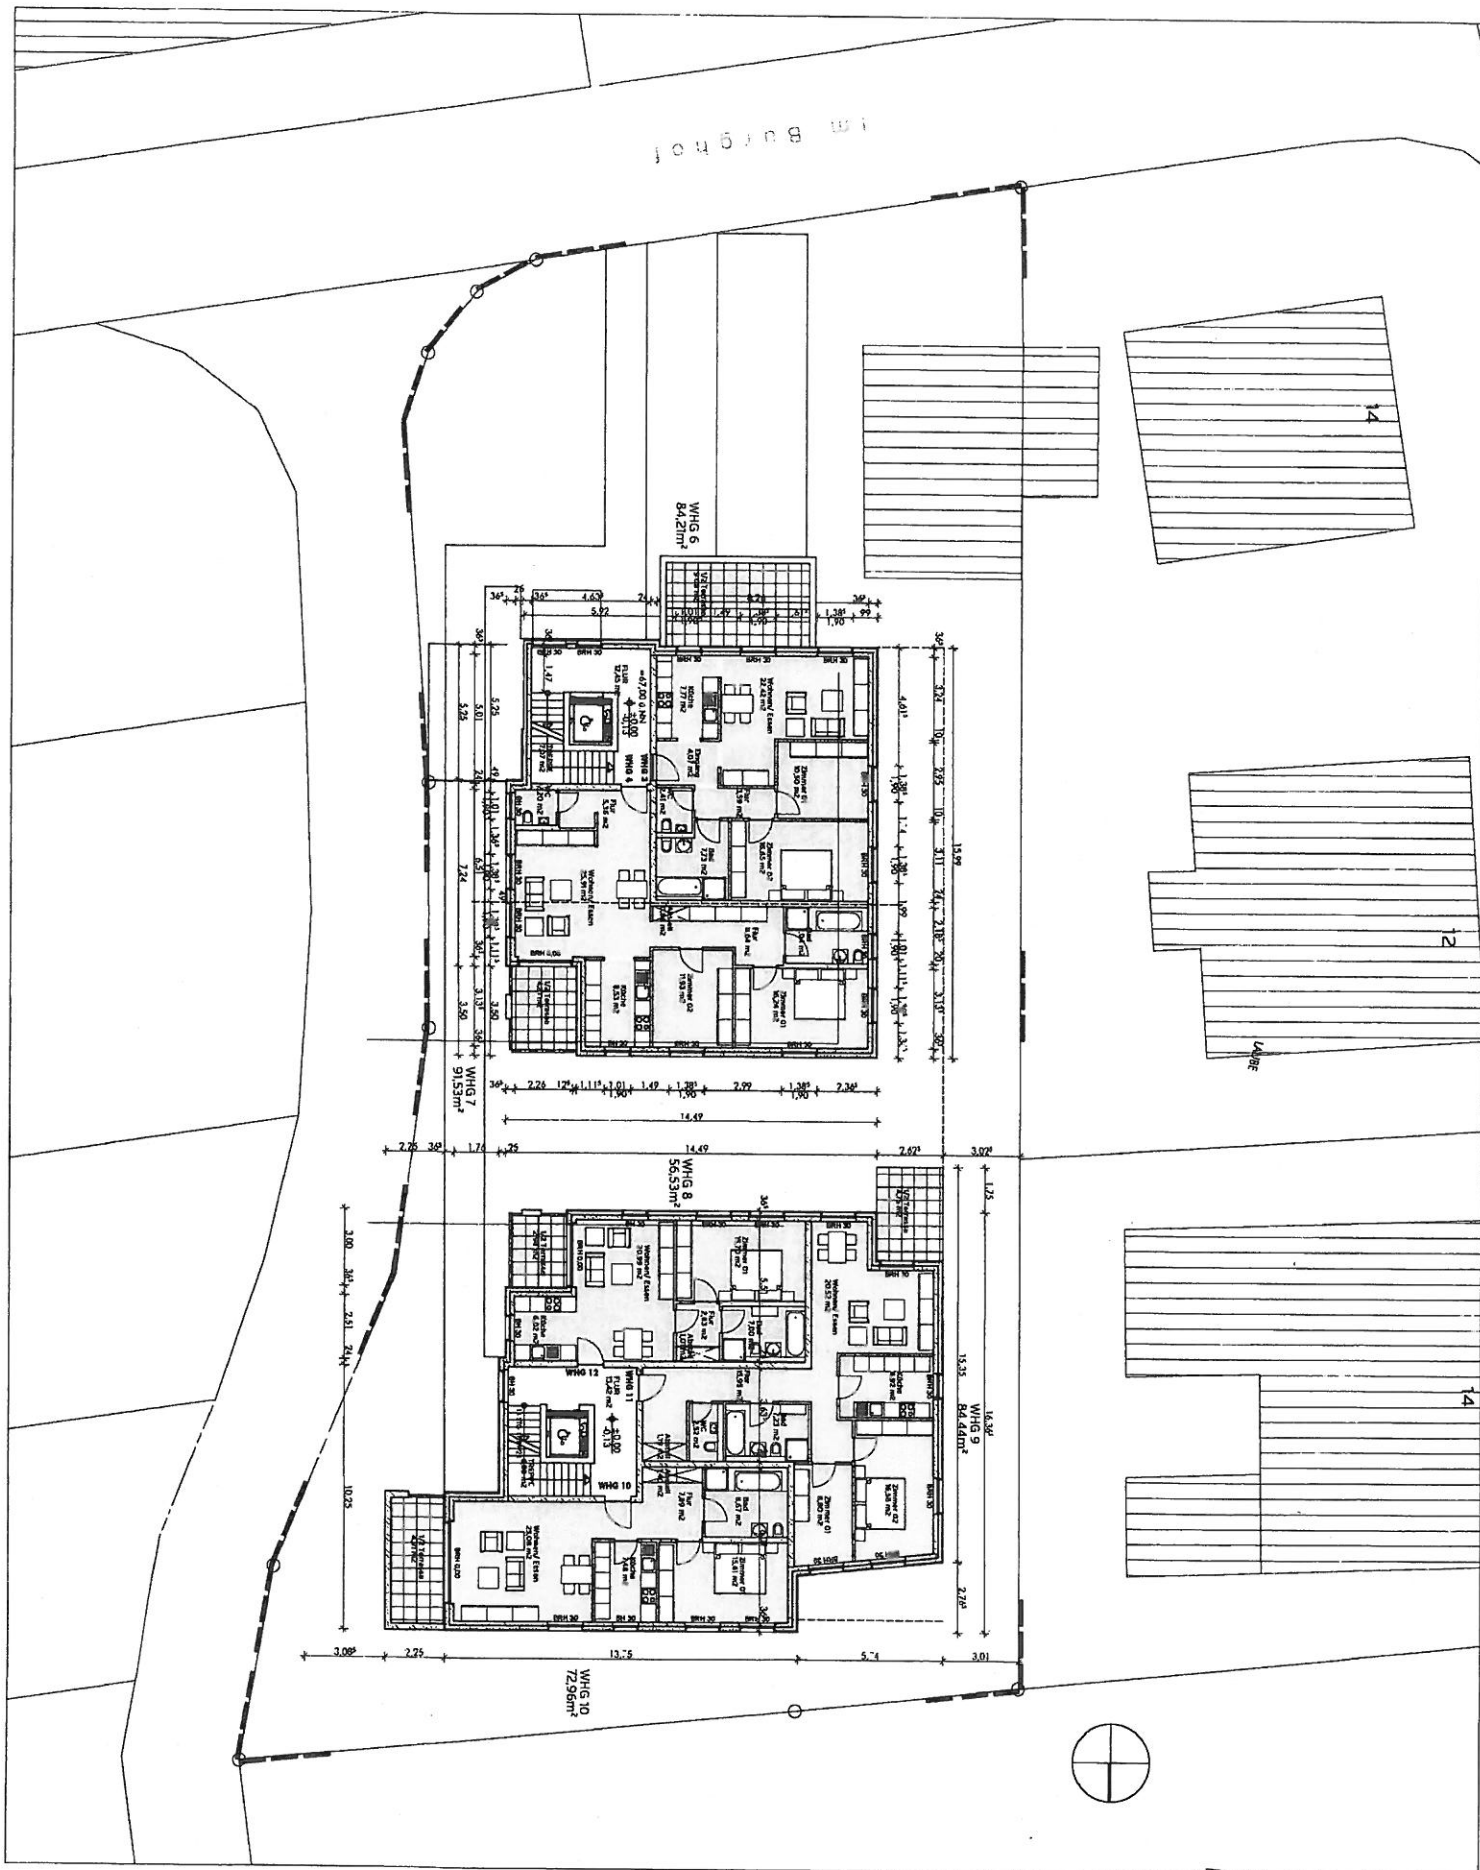


ANLAGE 4

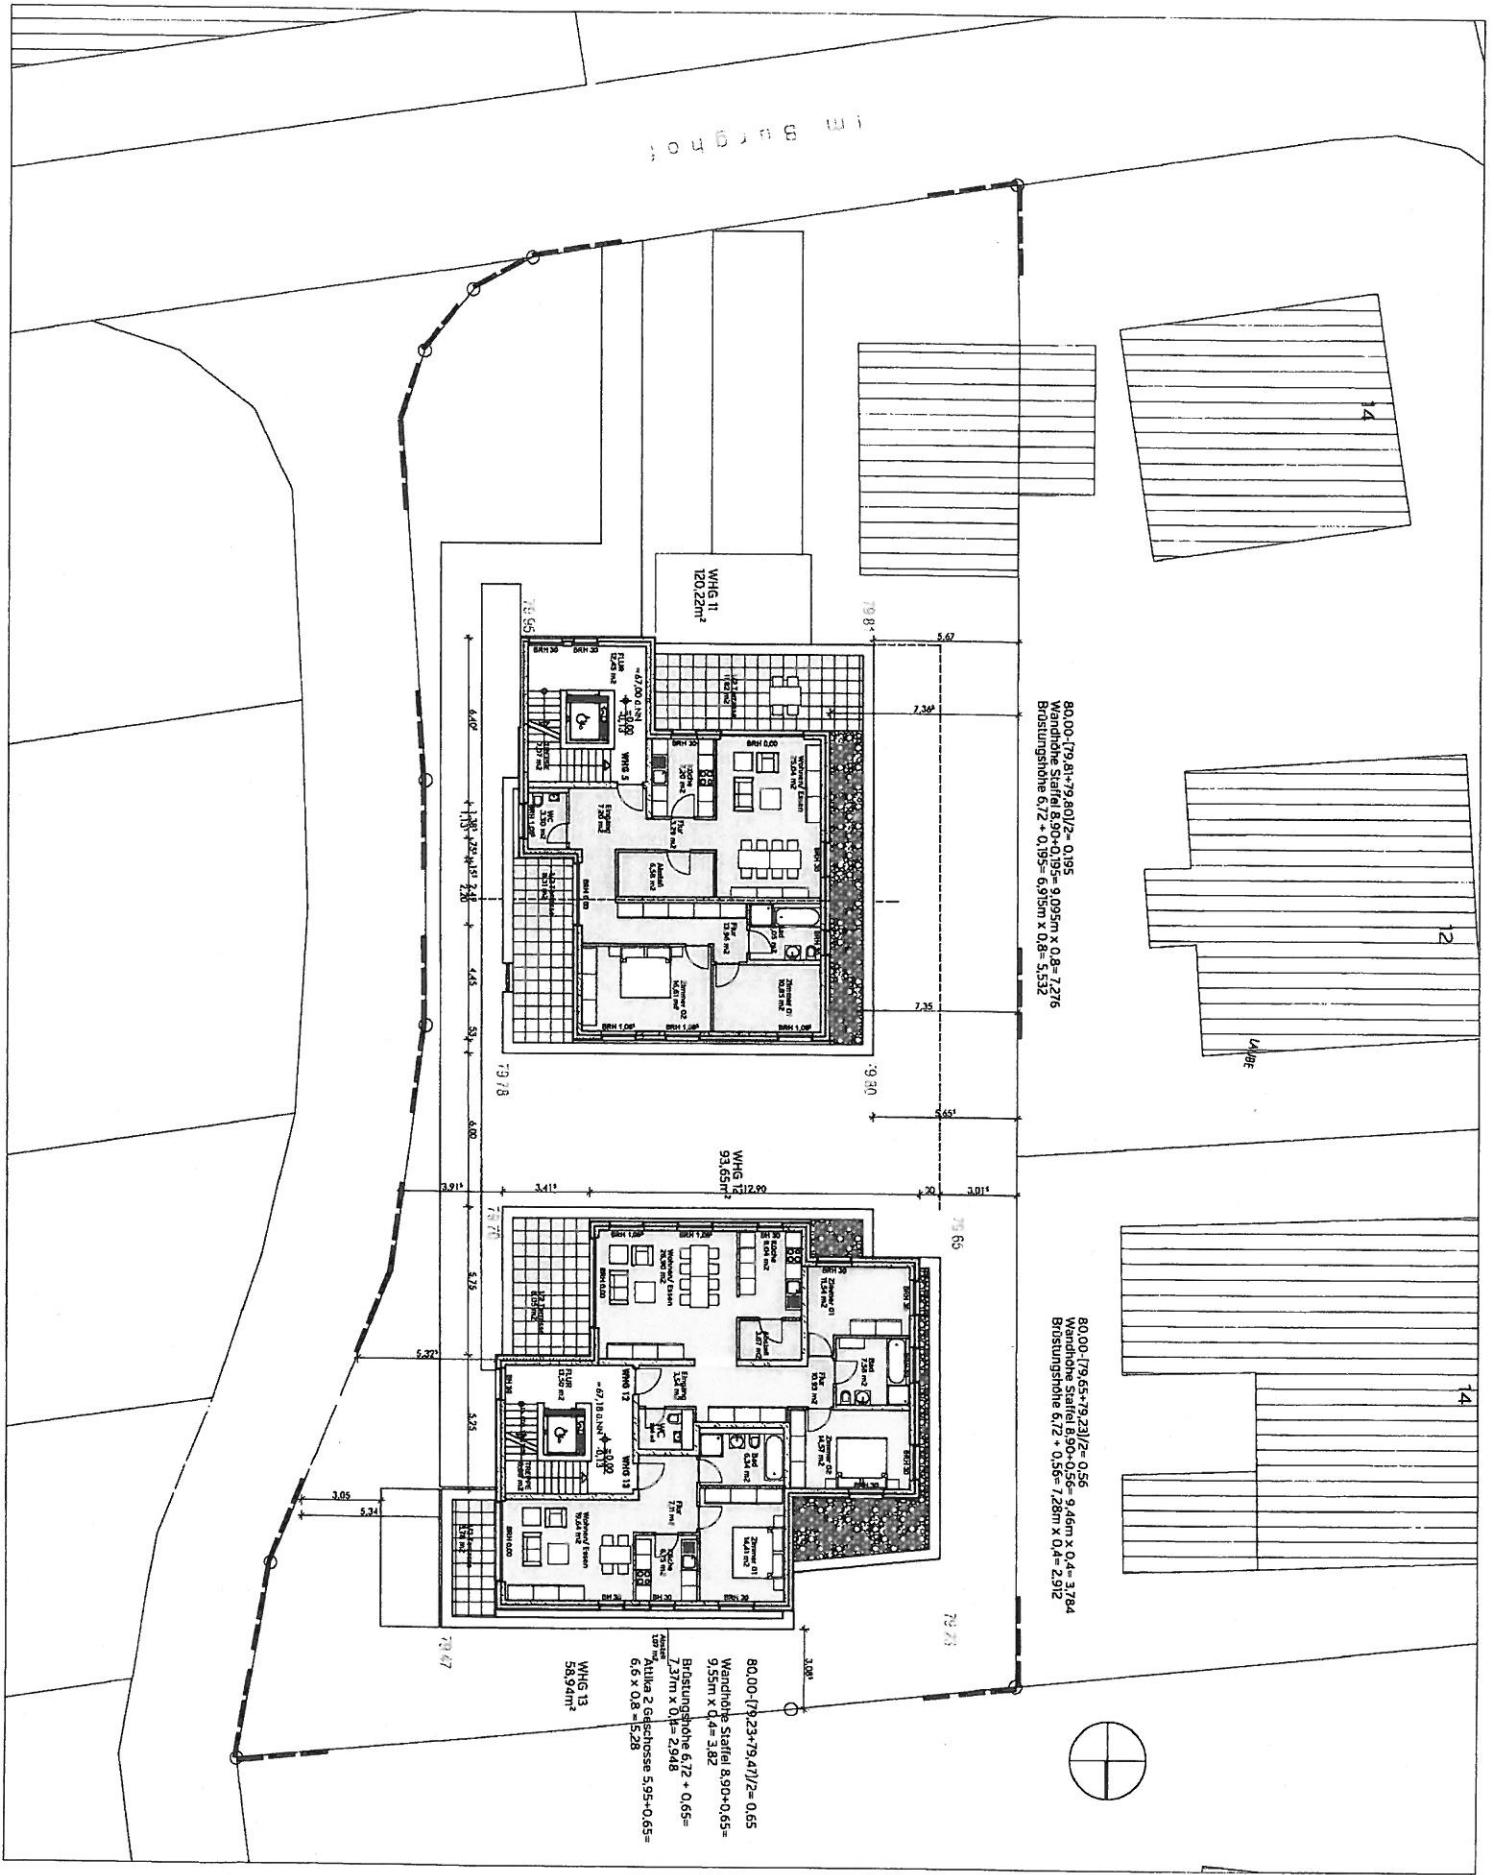

merten® architektur+design Lindenstrasse 28 53773 Hennef t 02242-96962-0 e mail@merten-ad.de	Projekt Im Burghof Neubau von zwei Mehrfamilienhäusern	Inhalt Obergeschoss	Datum 25.01.2015	Maßstab M 1: 200
	Bauherr Im Burghof Bau GmbH Bahnhofstraße 19, 53773 Hennef	Datum 	Pl.-Gr. DIN A3	Pl.-Nr.
		Änderung 	Ger. rm	E-GRO3

ANLAGE 4

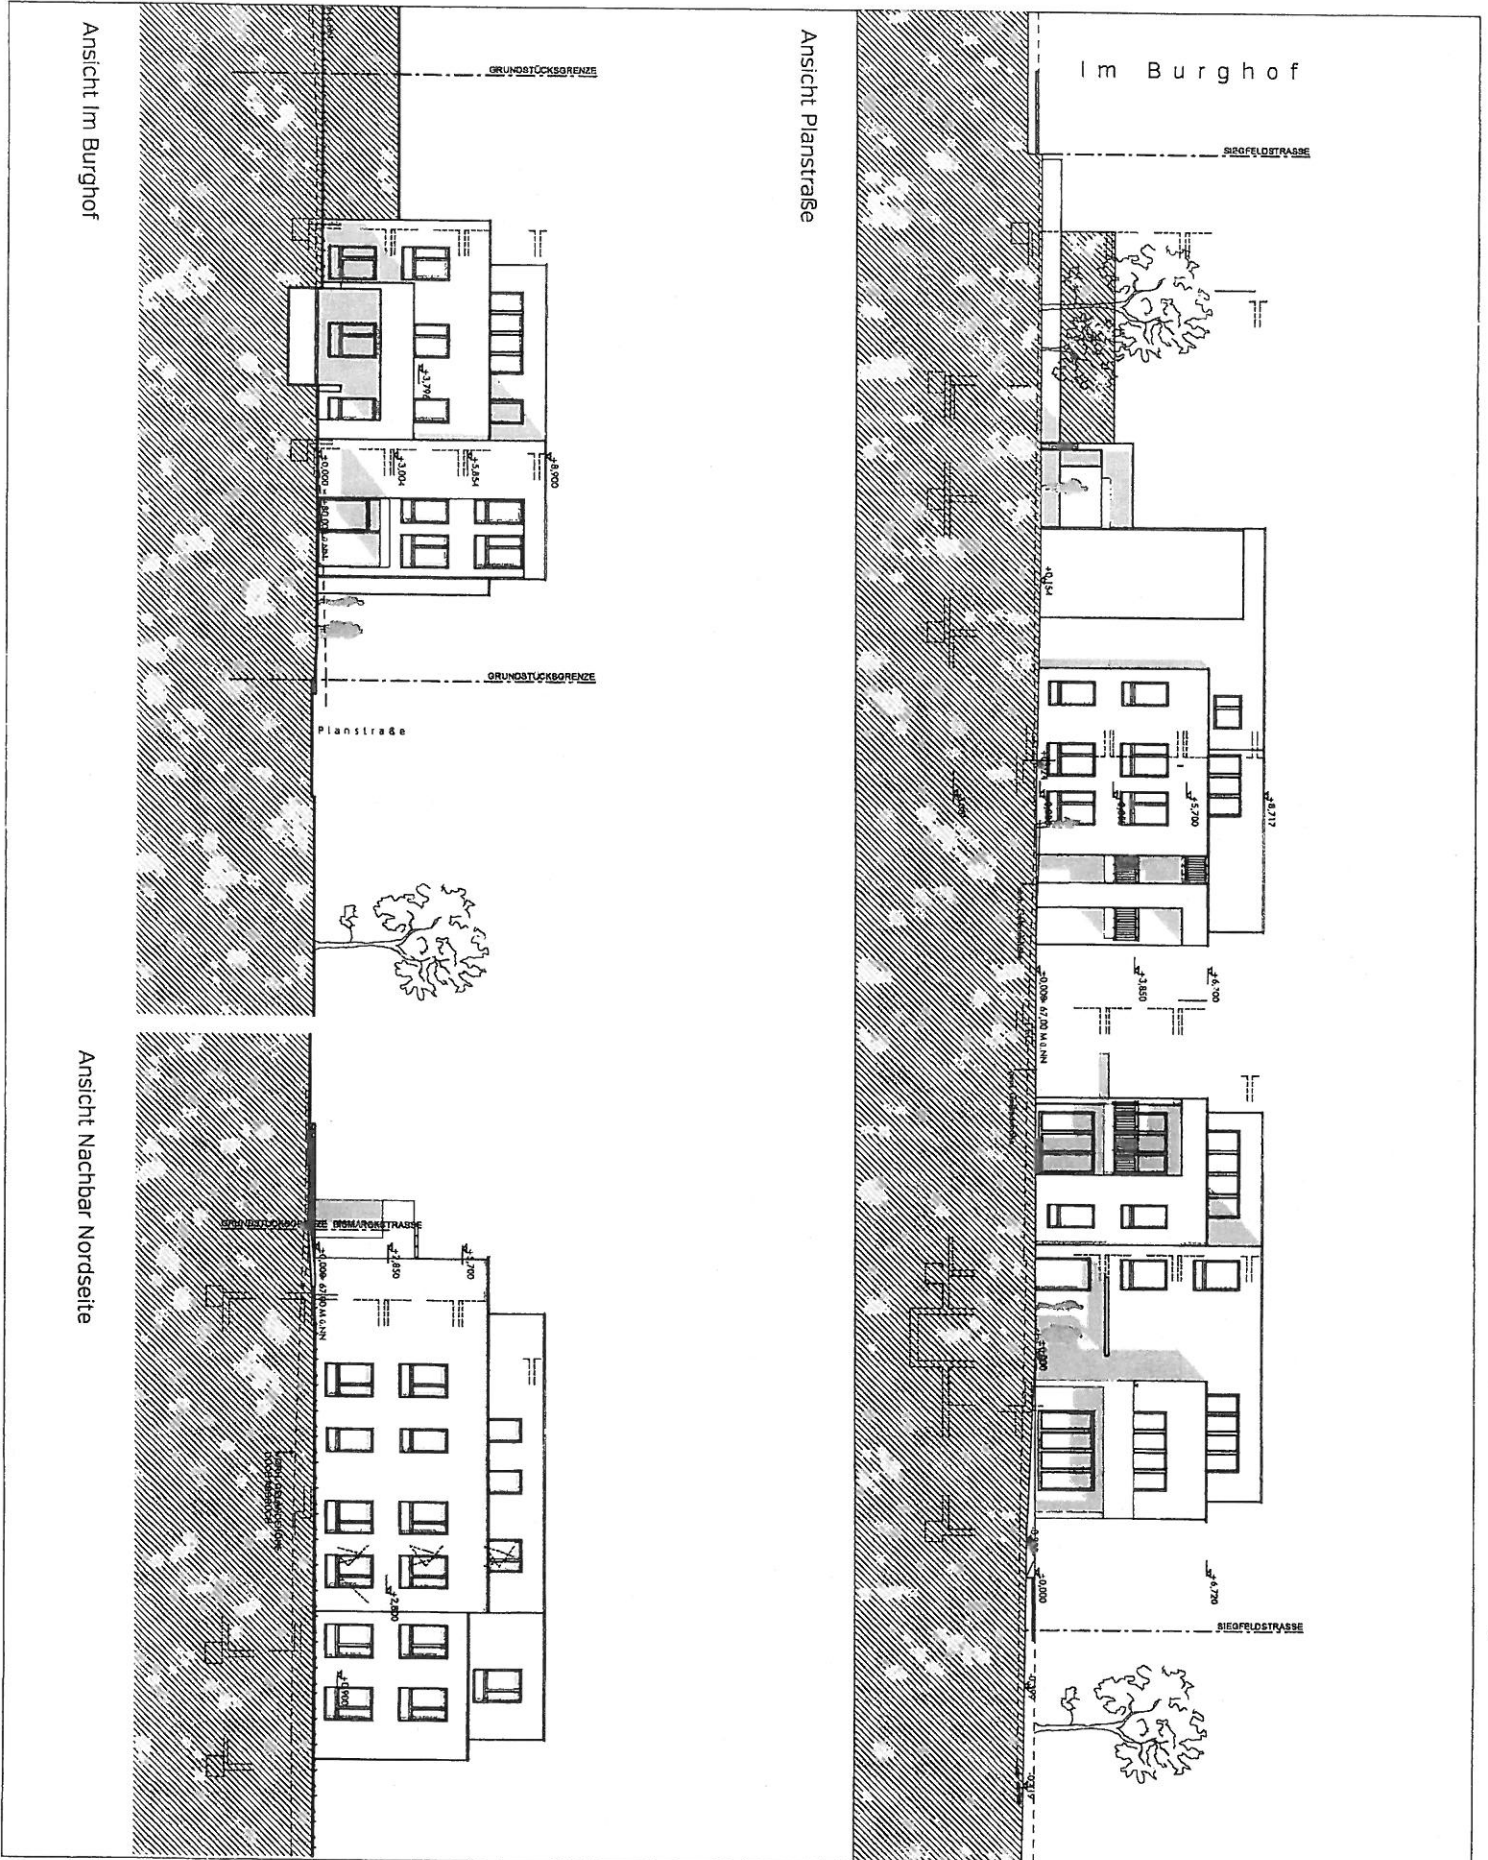

merten®
architektur+design

Lindenstrasse 28
53773 Hennef
t 02242-96962-0
e mail@merten-ad.de

Projekt **Im Burghof**
Neubau von zwei Mehrfamilienhäusern

Im Burghof
53773 Hennef

Bauherr **Im Burghof Bau GmbH**
Bahnhofstraße 19, 53773 Hennef

Inhalt **Ansichten**

Datum	Änderung	Index

Datum 25.01.2015


Pl-Grö. DIN A3

Gez. rm

Maßstab M 1: 200

Pl-Nr.

E-AN01

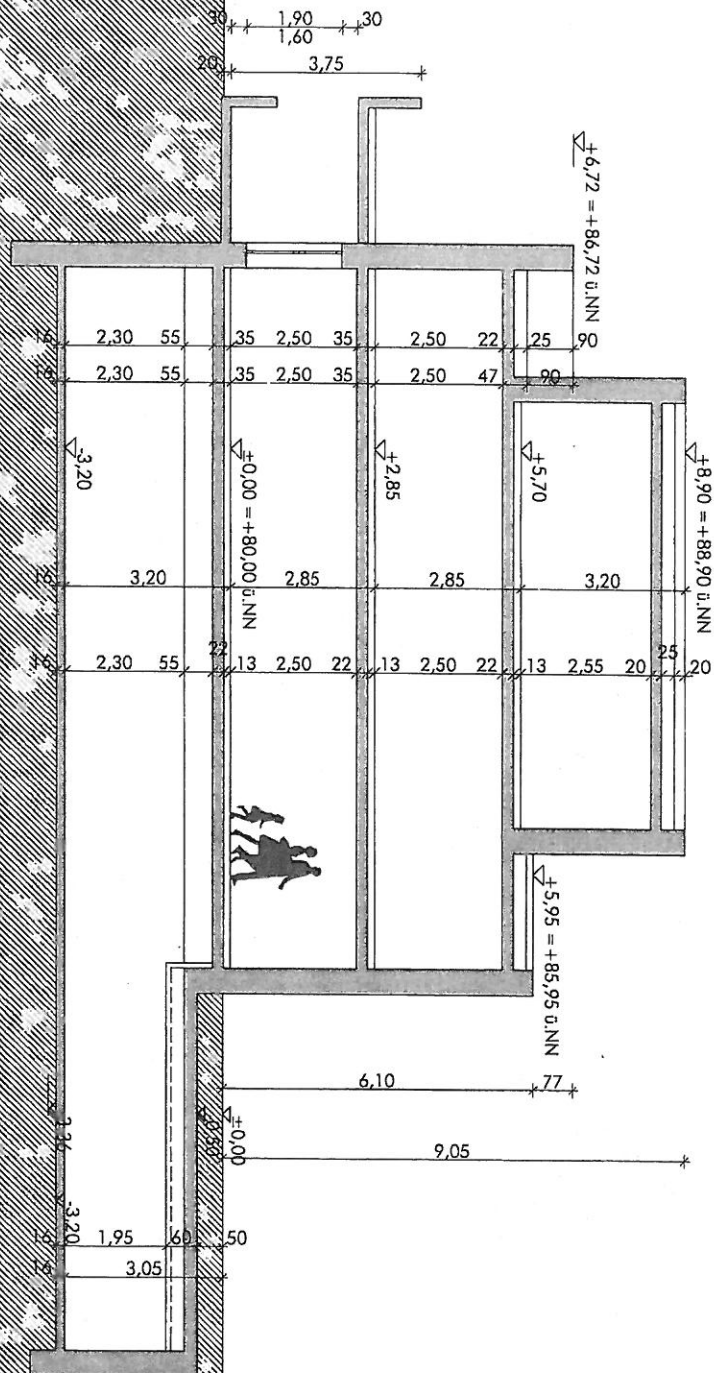

ANLAGE 4



merten®
architektur+design

Lindenstrasse 28
53773 Hennef

t 02242-96962-0
e mail@merten-ad.de

Projekt **Im Burghof**
Neubau von zwei Mehrfamilienhäusern

Im Burghof
53773 Hennef

Bauherr **Im Burghof Bau GmbH**
Bahnhofstraße 19, 53773 Hennef

Inhalt **Perspektiven Haus 1**

Datum	Änderung	Index

Datum 25.01.2015

Pl-Grö. DIN A3

Gez. rm

Maßstab

Pl-Nr.

E-PER01