


## Bebauungsplan Nr. 01.40 Hennef (Sieg) Gewerbegebiet Hossenberg, 5. Änderung

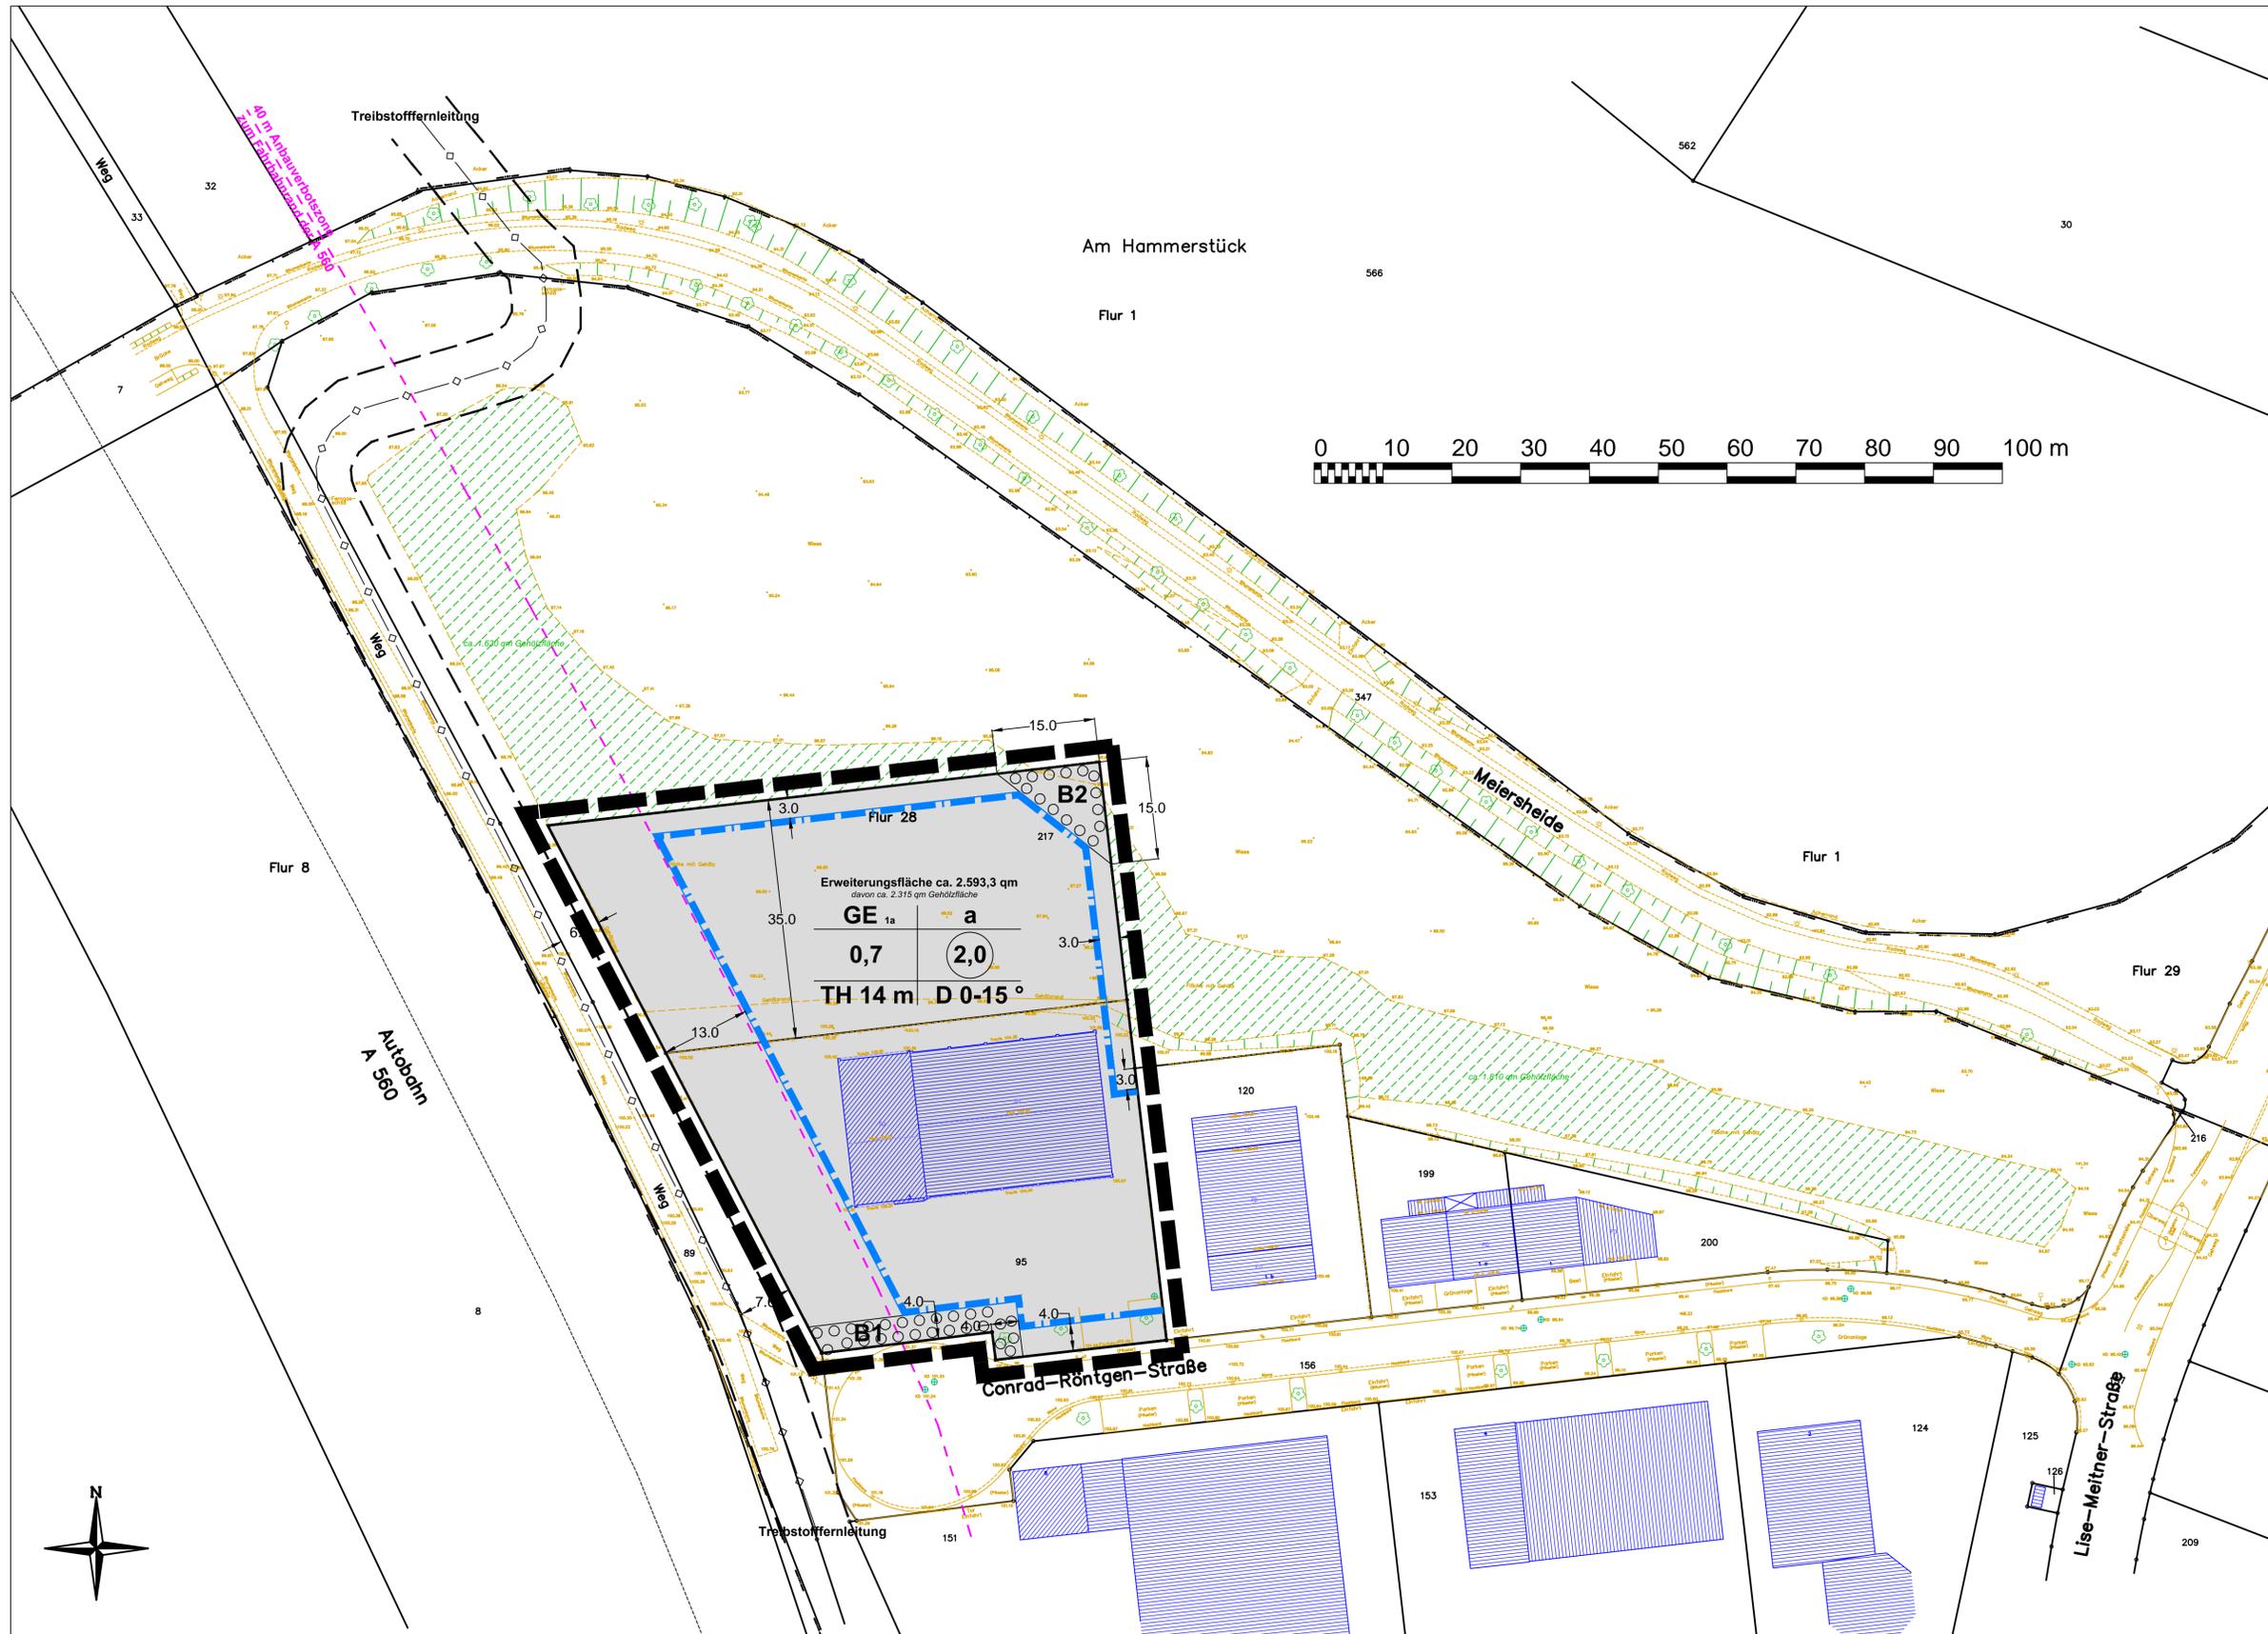

**Legende/Planzeichen**

- Gewerbegebiet (Nr. 1a siehe Textliche Festsetzungen) § 9 Abs. 1 Nr. 1 BauGB, § 8 BauNVO
- Baugrenze § 9 Abs. 1 Nr. 2 BauGB i.V.m. §23 Abs. 3 BauNVO
- Flächen zum Anpflanzen von Bäumen, Sträuchern und sonstigen Bepflanzungen (B1 / B2 siehe Textliche Festsetzungen) § 9 Abs. 1 Nr. 25a BauGB
- Grenze des räumlichen Geltungsbereiches § 9 Abs. 7 BauGB
- unterirdische Leitung
- Leitungsrecht

**Nutzungsschema:**

Art der Nutzung	Bauweise
Grundflächenzahl	Geschoßflächenzahl
Traufhöhe	Dachneigung