


BRANDSCHUTZPLAN

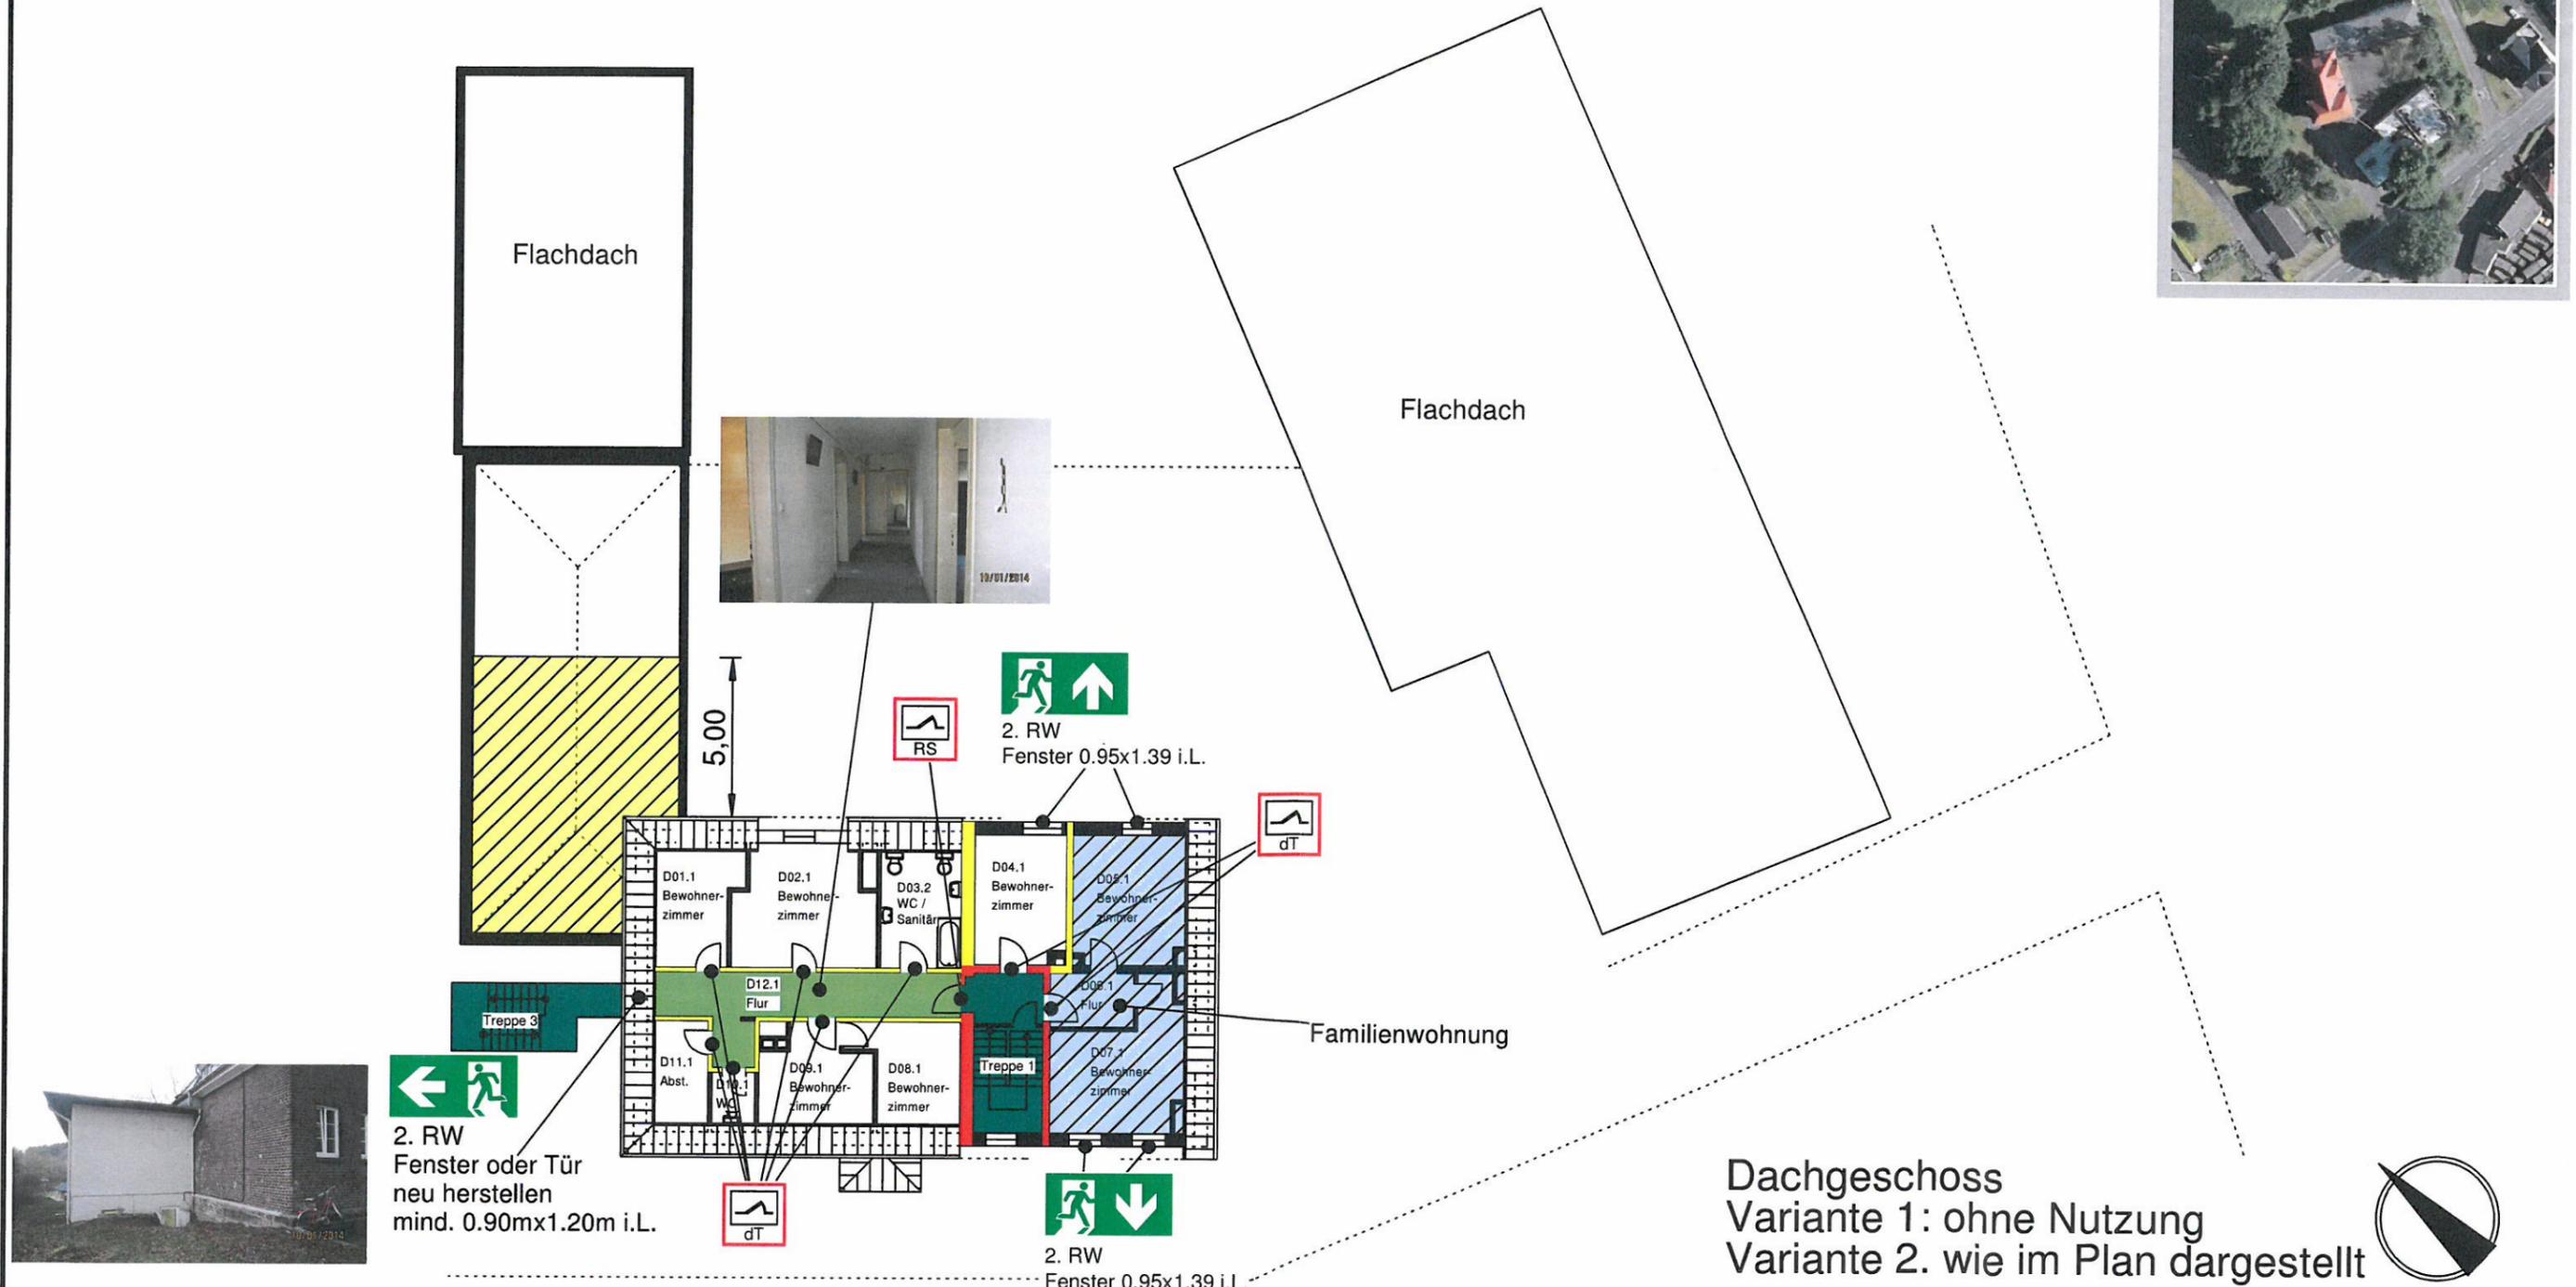

Dachgeschoss
 Variante 1: ohne Nutzung
 Variante 2: wie im Plan dargestellt

Legende:

Feuerbeständig	Feuerhemmend	Notwendige Treppe, notwendiger Treppenraum und zugehöriger Ausgang ins Freie	Notwendiger Flur, notwendiger (sicherer) Ausgang ins Freie	Rauchschutztür	Rettungsweg, / Notausgang	Nutzung als Familienwohnung	Feuerhemmendes Dach	dichtschießende Tür

Objekt: Obdachlosenheim Dahlhausen/Hennef Dahlhausener Str. 12, 53773 Dahlhausen-Hennef	
Gebäude: Obdachlosenheim	Geschoss: Dachgeschoss
Stand: 11.02.2014	Plan-Nr.: 2013305_1_BSP_DG_01_-
Planersteller: Ingenieurbüro Löwenberg Hohlstraße 19, 53773 Hennef Tel: 02242 90 43 115 e-Mail: wlo@ibl.de	

