



# Obergeschoss

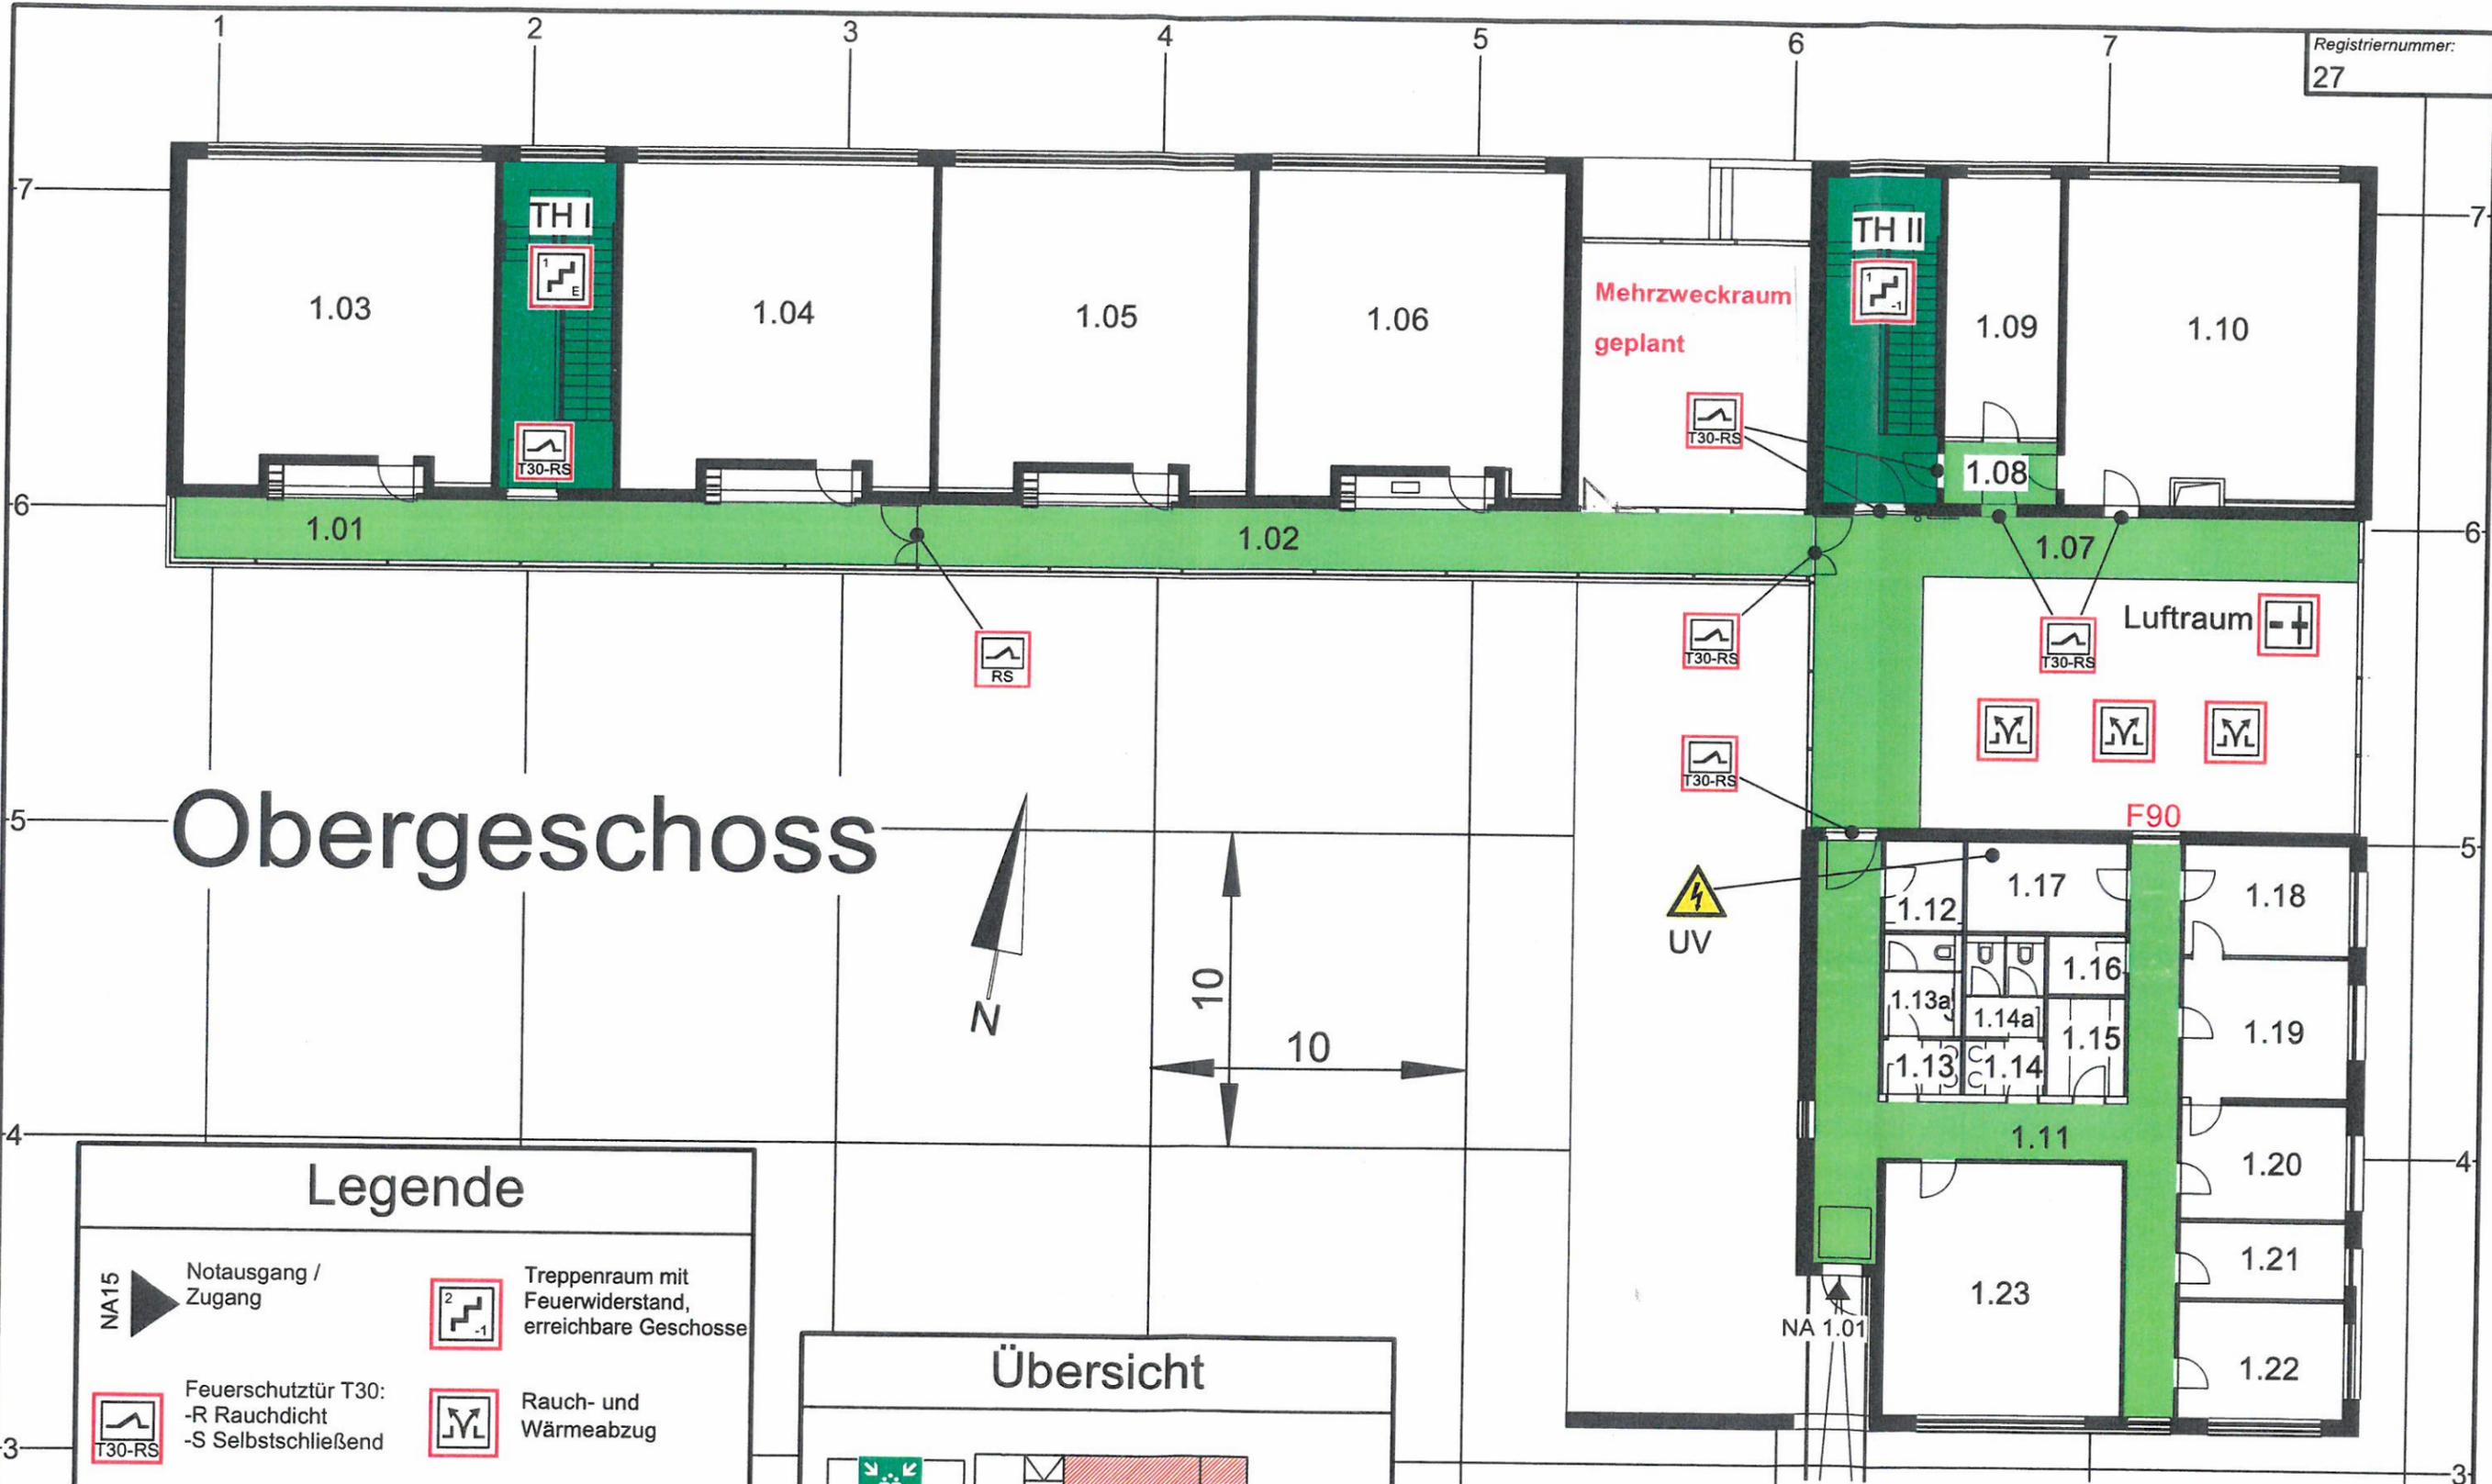

## Legende

- |      |   |  |
|------|---|--|
| NA15 | Notausgang / Zugang   | Treppenraum mit Feuerwiderstand, erreichbare Geschosse |
|      | Feuerschutztür T30:<br>-R Rauchdicht<br>-S Selbstschließend | Rauch- und Wärmeabzug                                  |
|      | Warnung vor gefährlicher elektr. Spannung                   | Geschossdecke mit Durchbruch                           |
|      | Treppenraum   | Notwendiger Flur                                       |

## Übersicht

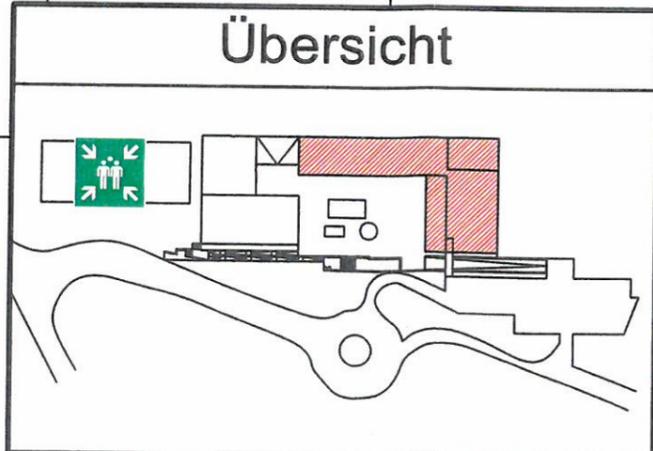

## Feuerwehrplan

Objekt: GGS Siegtal  
 Plan: Obergeschoss  
 Erstellt: 11.11.2011      Geändert: ---,---,---  
 Planersteller: Ingenieurbüro Löwenberg  
 Bahnhofstraße 19, 53773 Hennef  
 Tel.: 02242 - 43 90 115