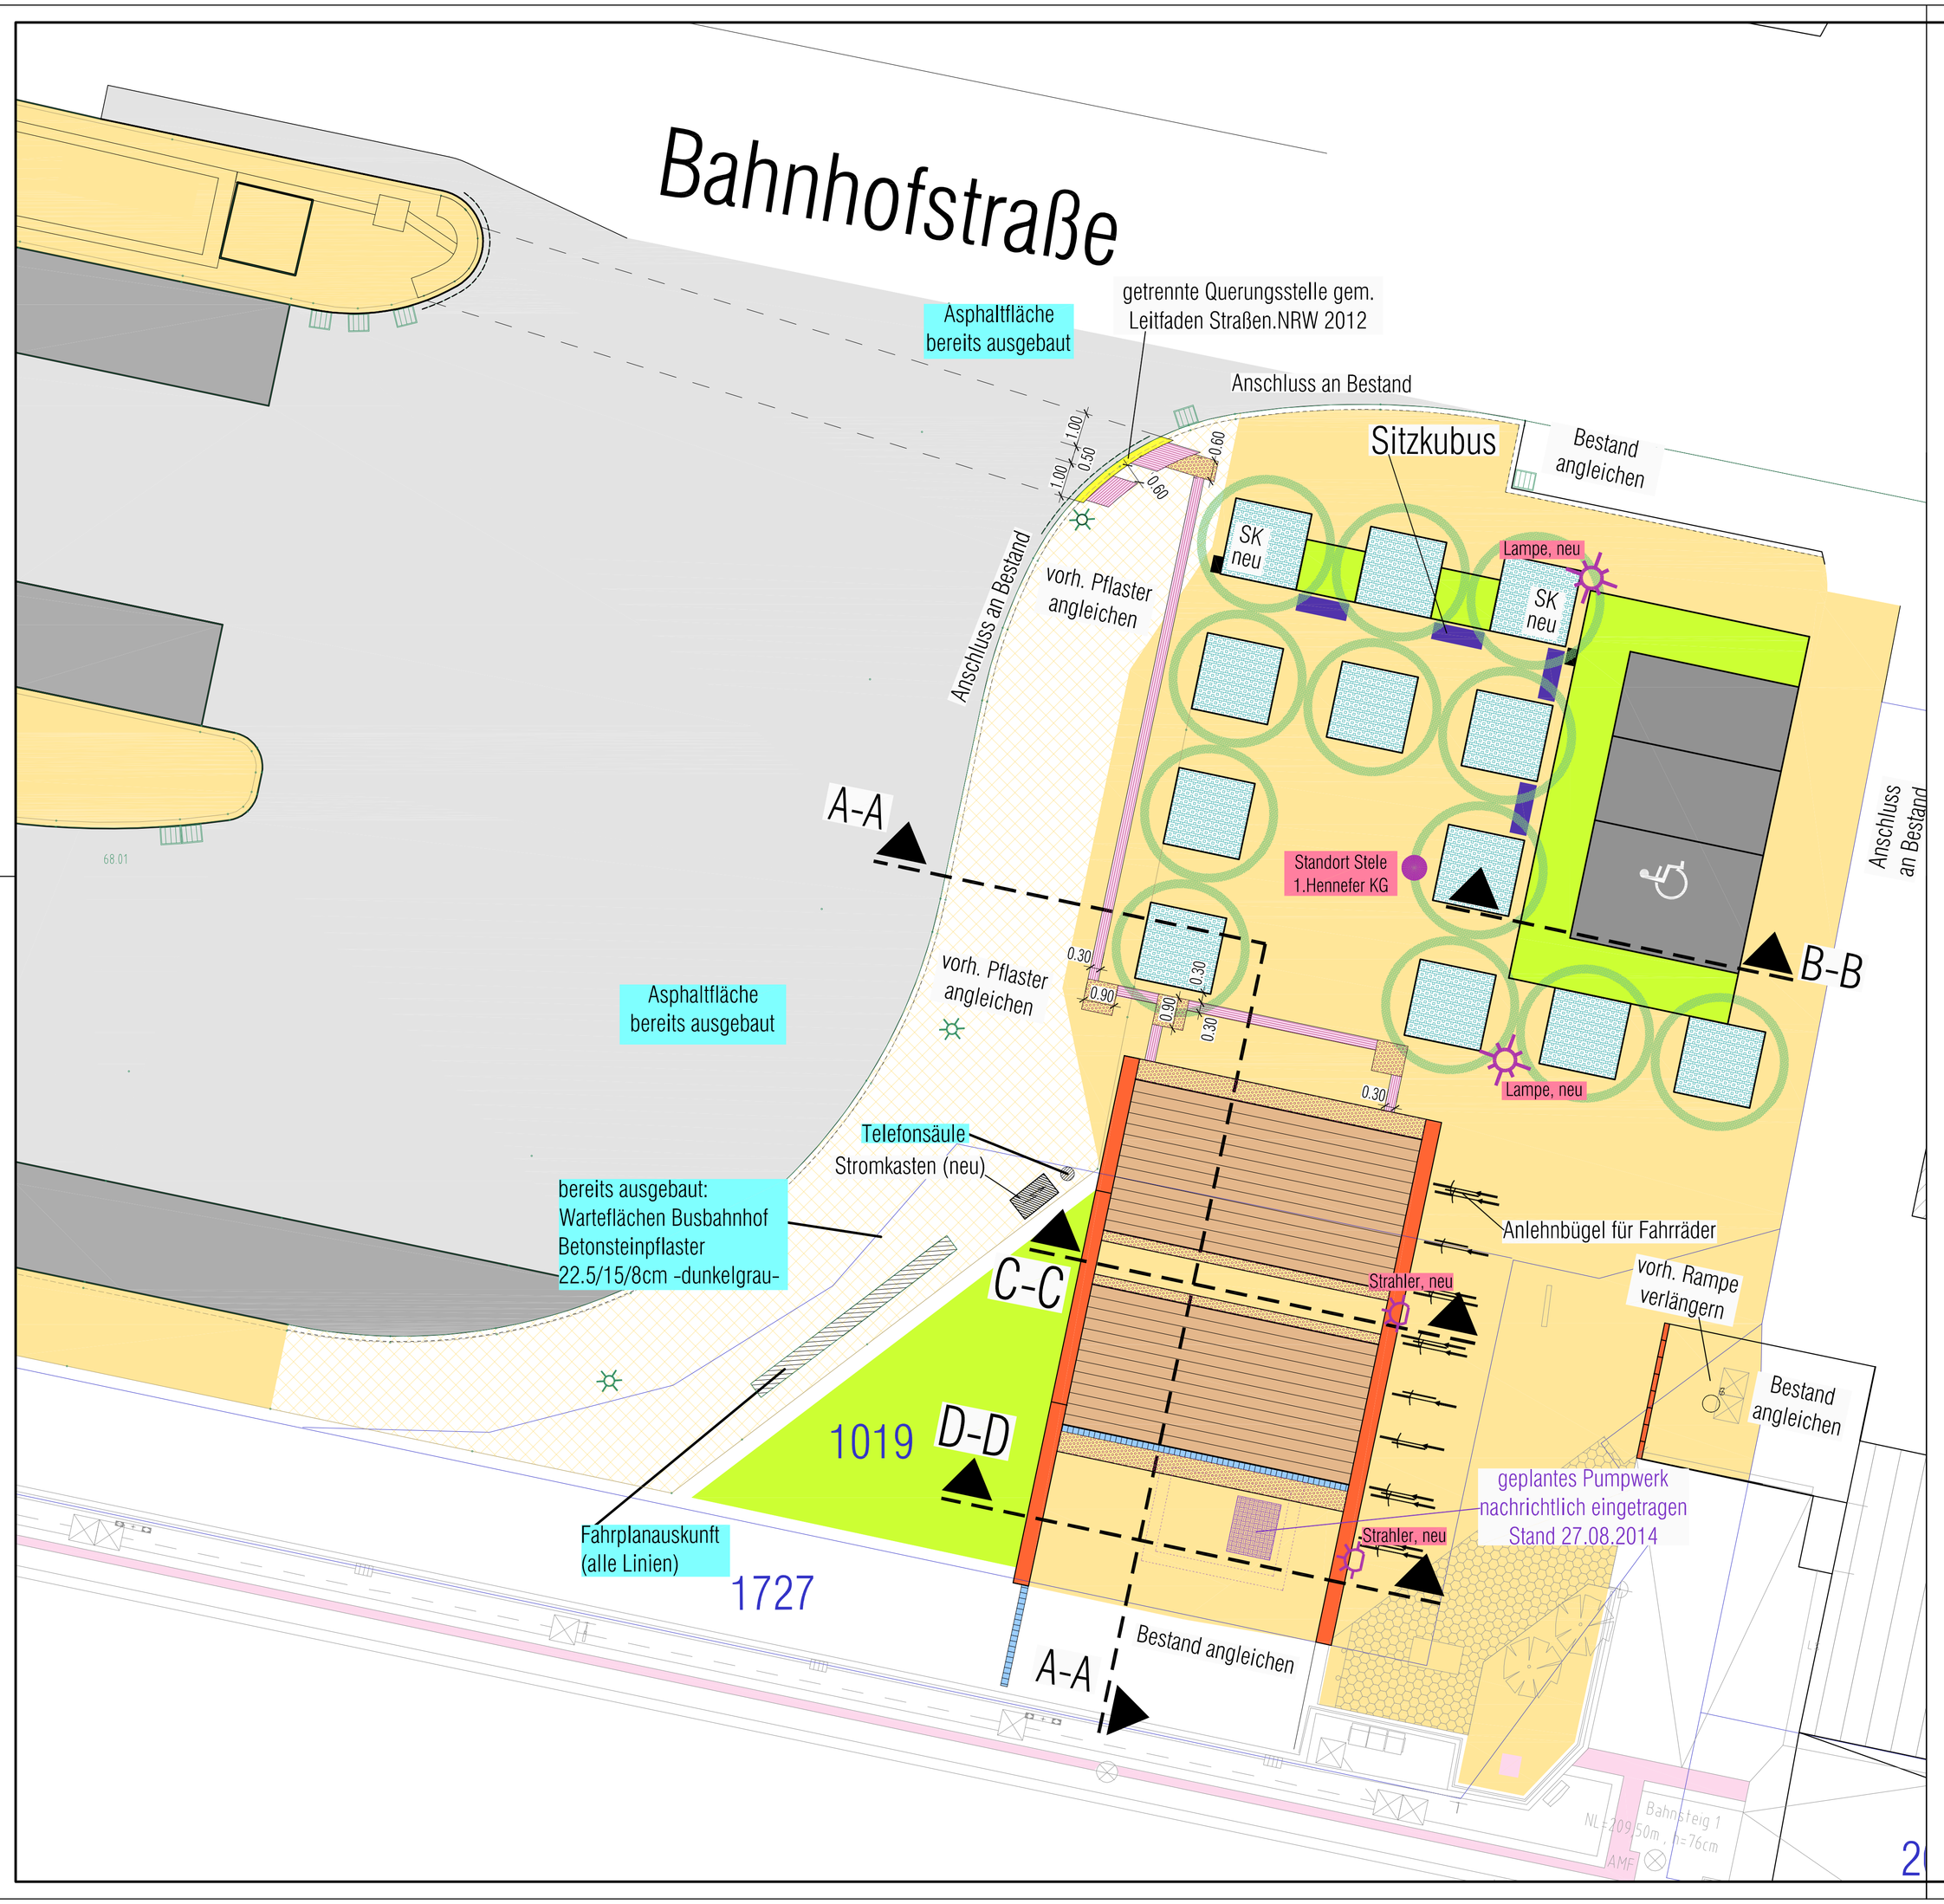

Zeichenerklärung

- Asphaltfläche
- Gehweg
- Gehweg, Betonpflaster (Busbahnhof, vorh.)
- Betonsteinpflaster 22.5/15/8cm, Farbe dunkelgrau
- Stellplätze (Bestand)
- Stellplätze (neu), Betonsteinpflaster 10/20/10cm, Farbe anthrazit
- Treppenanlage, Blockstufen 100/35/14.7cm, Farbe basalt
- Noppenplatten
- Rippenplatten
- Grünfläche
- Bankett
- Kastenrinne
- 2-zeiliger Pflasterstreifen aus Betonrinnenpflaster
- Entwässerungsmulde

- 74.05 vorhandene Geländehöhe
- 74.50 geplante Straßenhöhe
- Höhenlinie
- vorhandener Straßenablauf
- geplanter Straßenablauf
- vorhandener Kanaldeckel
- vorhandene Straßenleuchte
- geplante Straßenleuchte
- Mast
- Hydrant
- W Wasserschieber
- G Gasschieber
- vorhandener Baum
- entfallender Baum
- geplanter Baum mit Schutzsystem

geplante Heckenbepflanzung

- vorhandener Zaun
- vorhandene Hecke
- vorhandene Mauer
- geplante Stützmauer

Blatt 2a

Hinweise

Alle Maße und Höhenangaben sind an Ort und Stelle verantwortlich zu überprüfen. Änderungen nach Örtlichkeit vorbehalten. Unstimmigkeiten sind mit der Bauleitung abzuklären !

gesehen:

Hennef, den

Der Bauherr

VORWEGABZUG

AUSFÜHRUNGSPLANUNG

DATUM	GEÄNDERT	GEPRÜFT	ERLÄUTERUNG
25.11.2014	Baumgarten		Leitelemente ergänzt

ÄNDERUNGEN

Ing. Büro Dirk u. Michael STELTER 53721 Siegburg
Carl F. Peters-Straße 29
Telefon (02241) 3090-0
Telefax (02241) 309025

BAUVORHABEN: Straßenbau Stadt Hennef
Stadtteil Hennef-Mitte
Platzgestaltung und Treppe am Busbahnhof

DARSTELLUNG: Deckblatt zum Lageplan
Konzept Leitelemente

gemessen:	bearbeitet: M. Stelter	Maßstab:	1 : 100
kartiert:	gezeichnet: Baumgarten	Zeichn.-Nr.:	02.11.367 - 2a
Datum: Juni 2007	geprüft:	Blattgröße:	765 x 550
		Datum:	November 2014