


BRANDSCHUTZPLAN

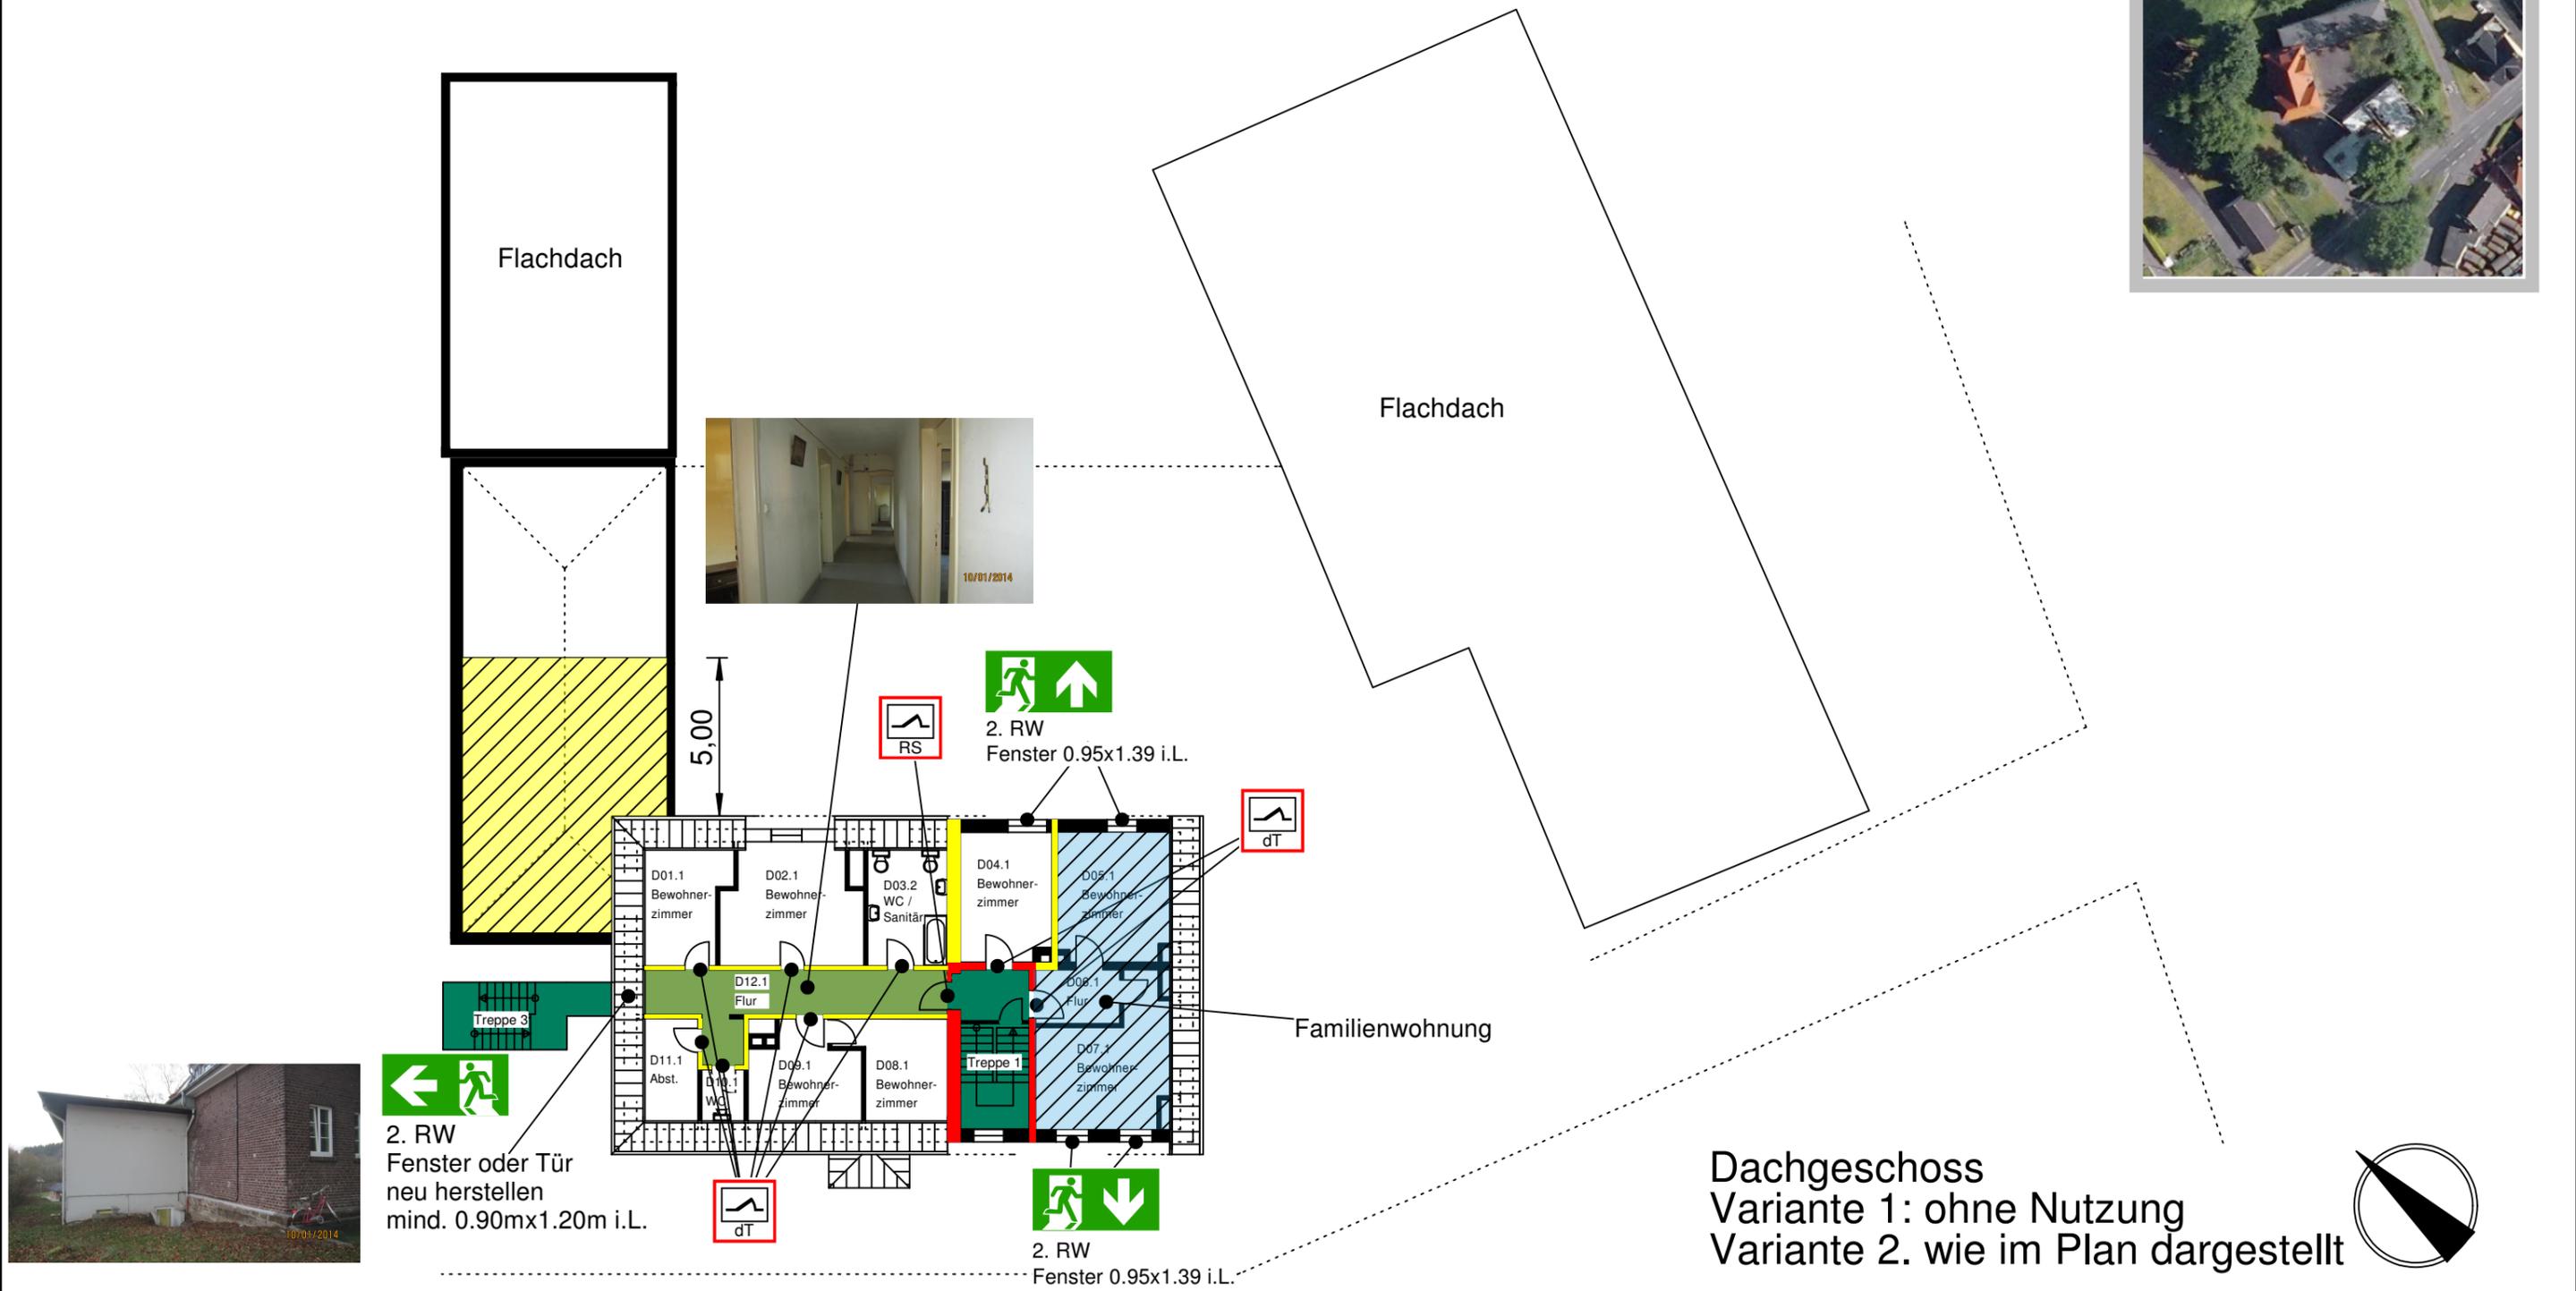

Legende:

Feuerbeständig	Feuerhemmend	Notwendige Treppe, notwendiger Treppenraum und zugehöriger Ausgang ins Freie	Notwendiger Flur, notwendiger (sicherer) Ausgang ins Freie	Rauchschutztür	Rettungsweg, / Notausgang	Nutzung als Familienwohnung	Feuerhemmendes Dach	dichtschließende Tür

Objekt: Obdachlosenheim Dahlhausen/Hennef Dahlhausener Str. 12, 53773 Dahlhausen-Hennef	
Gebäude: Obdachlosenheim	Geschoss: Dachgeschoss
Stand: 11.02.2014	Plan-Nr.: 2013305_1_BSP_DG_01_
Planersteller:	
Ingenieurbüro Löwenberg Horst Löwenberg, Dipl.-Ing. Bauhofstraße 19 53773 Hennef Tel.: 02242 / 90 43 115 e-Mail: info@IBL.cc	