


Bebauungsplan Nr. 01.40 Hennef (Sieg) Gewerbegebiet Hossenberg, 5. Änderung

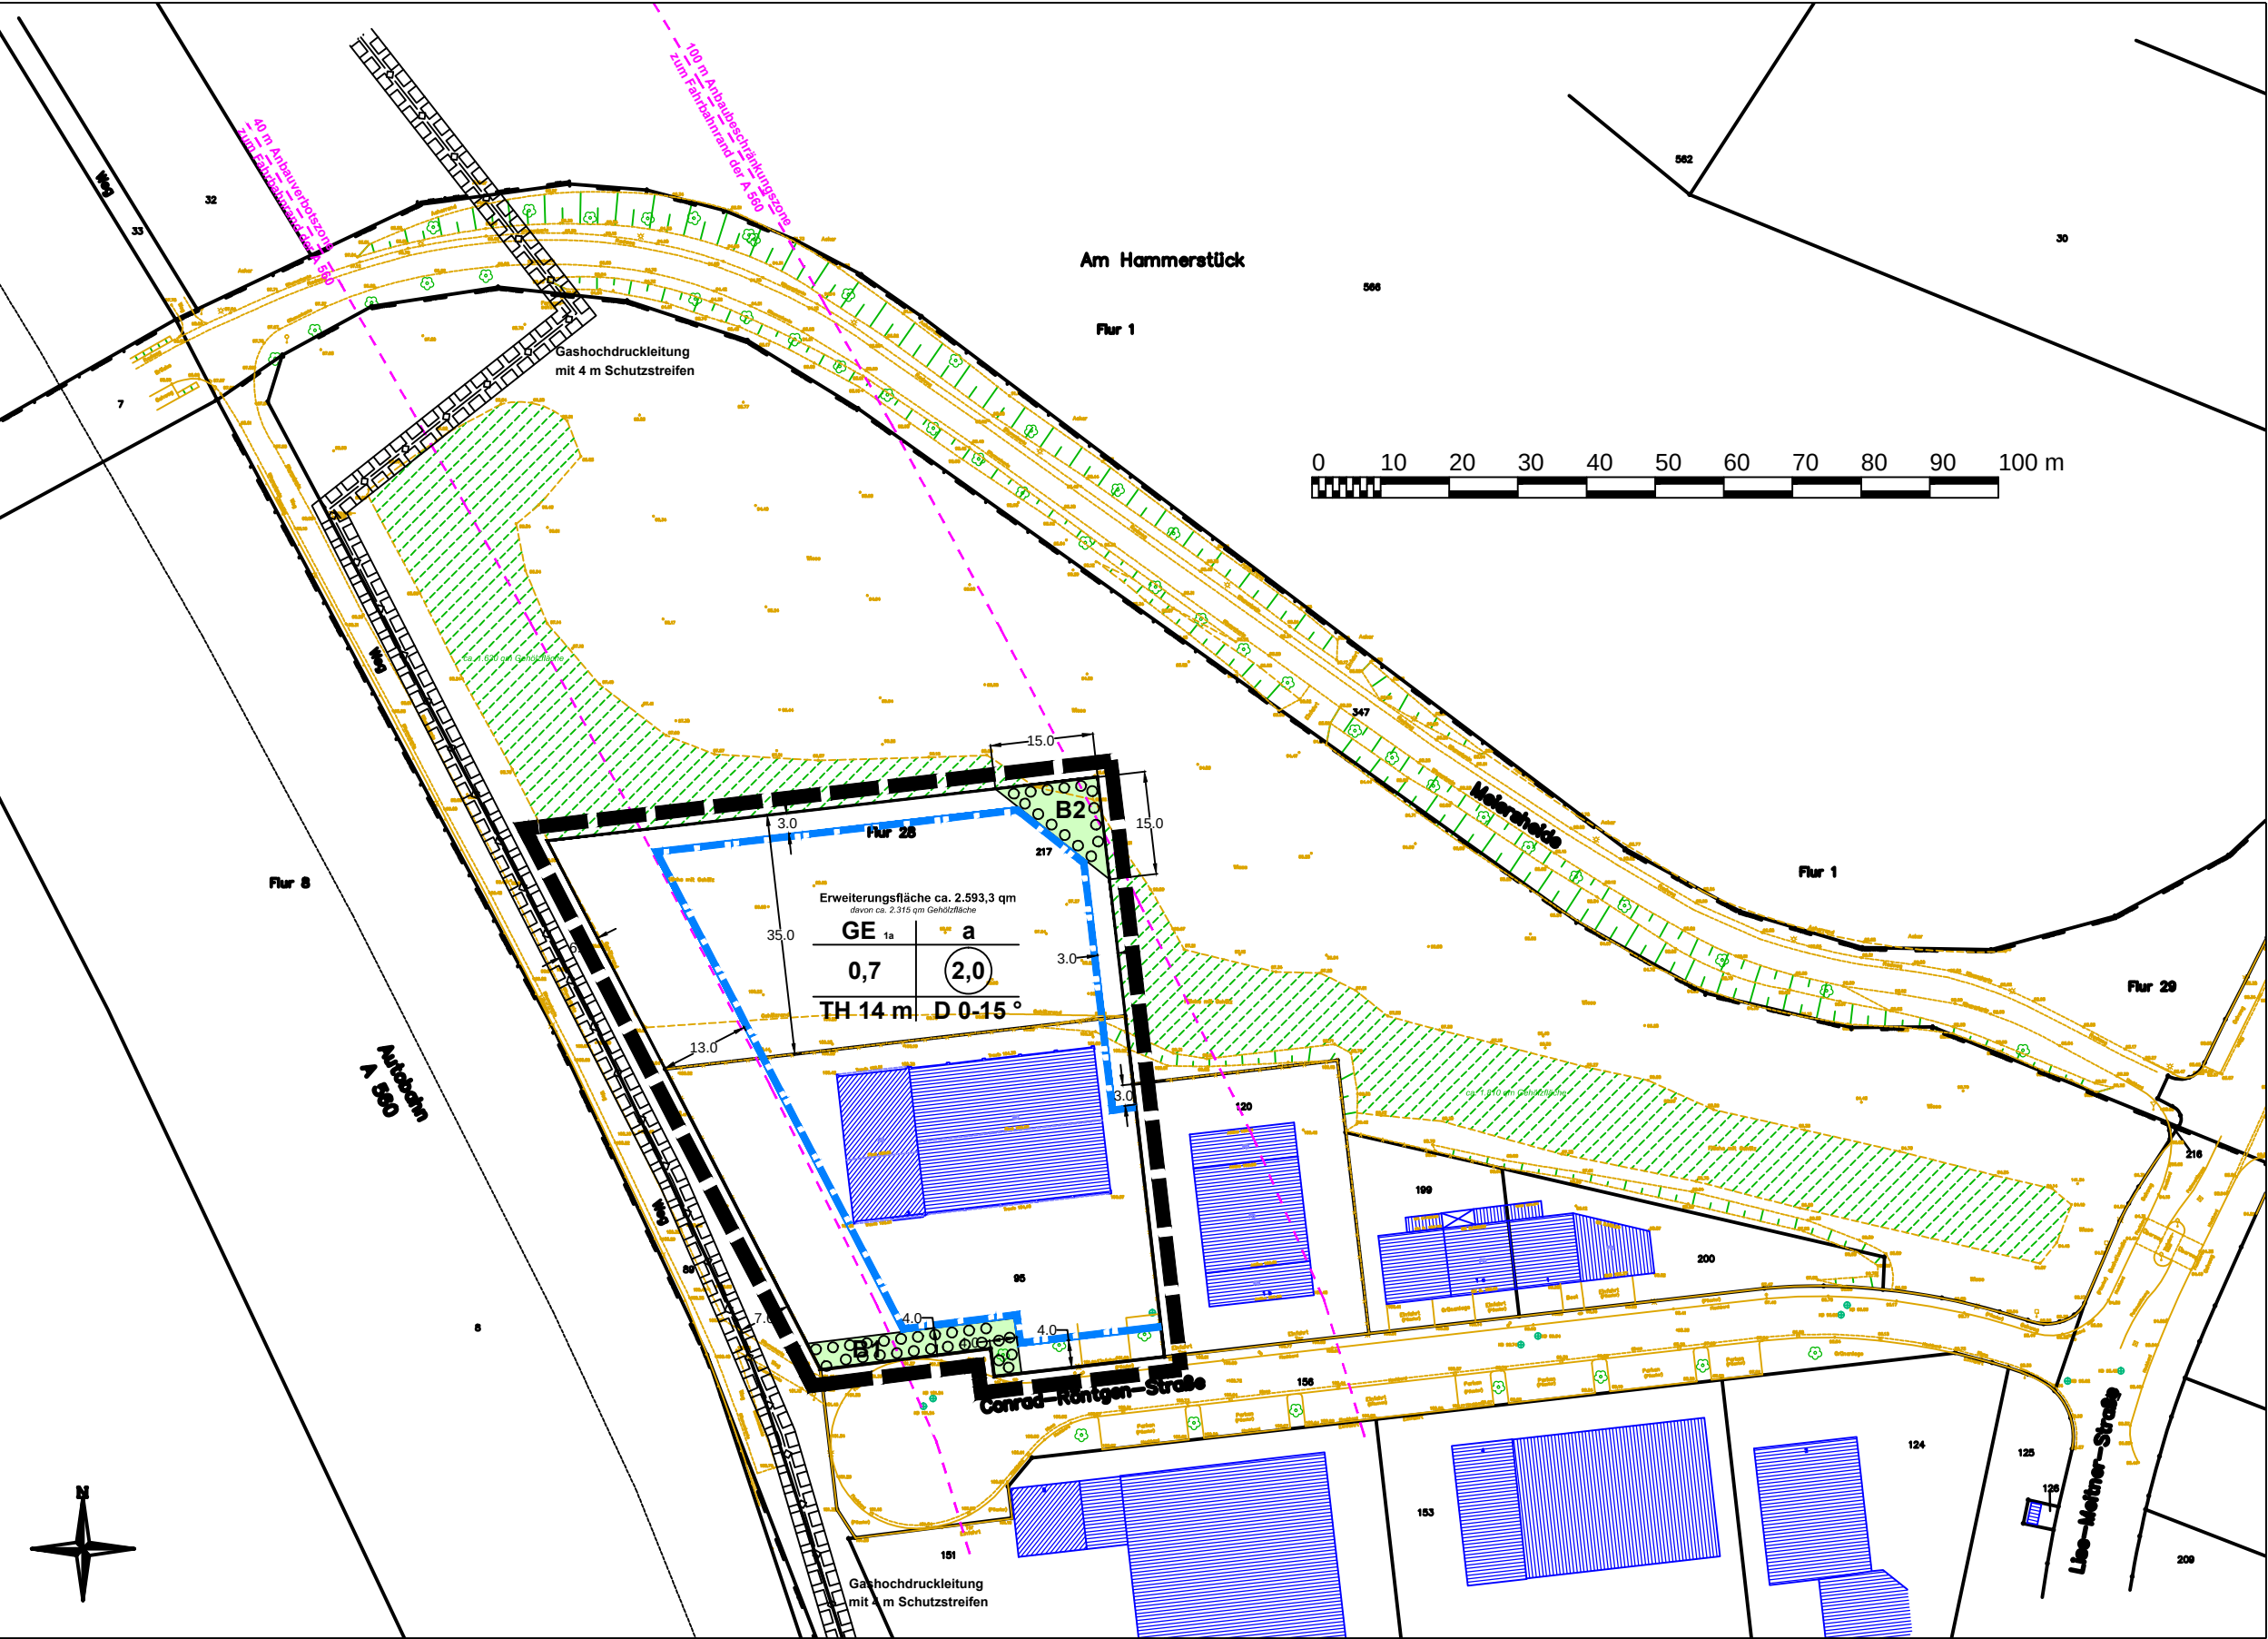

Legende/Planzeichen



Gewerbegebiet (Nr. 1a siehe Textliche Festsetzungen)
§ 9 Abs. 1 Nr. 1 BauGB, § 8 BauNVO



Gewerbegebiet, nicht überbaubare Flächen für Bepflanzungen
(siehe Textliche Festsetzungen)



Baugrenze
§ 9 Abs. 1 Nr. 2 BauGB i.V.m. §23 Abs. 3 BauNVO



Flächen zum Anpflanzen von Bäumen, Sträuchern und sonstigen
Bepflanzungen (B1 / B2 siehe Textliche Festsetzungen)
§ 9 Abs. 1 Nr. 25a BauGB



Grenze des räumlichen Geltungsbereiches
§ 9 Abs. 7 BauGB



unterirdische Leitung



Leitungsrecht

Nutzungsschema:

Art der Nutzung	Bauweise
Grundflächenzahl	Geschoßflächenzahl
Traufhöhe	Dachneigung