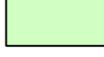



Umweltbericht

zur 5. Änderung des Bebauungsplanes
"Gewerbegebiet Hossenberg" Nr. 01.40 Hennef (Sieg)


Karte 2: Maßnahmen

Maßnahmen

-  Gewerbegebiet bebaute (70 %) und nicht bebaute Flächen (30 %)
-  Baugrenzen
-  Gewerbegebiet zu bepflanzende Fläche
-  Flächen zum Anpflanzen von Bäumen, Sträuchern und sonstigen Bepflanzungen
- B2** Bepflanzungsmaßnahmen vgl. textliche Festsetzungen
-  Grenze des Eingriffsbereiches / des Bilanzierungsbereiches
-  Gehölzerhaltung

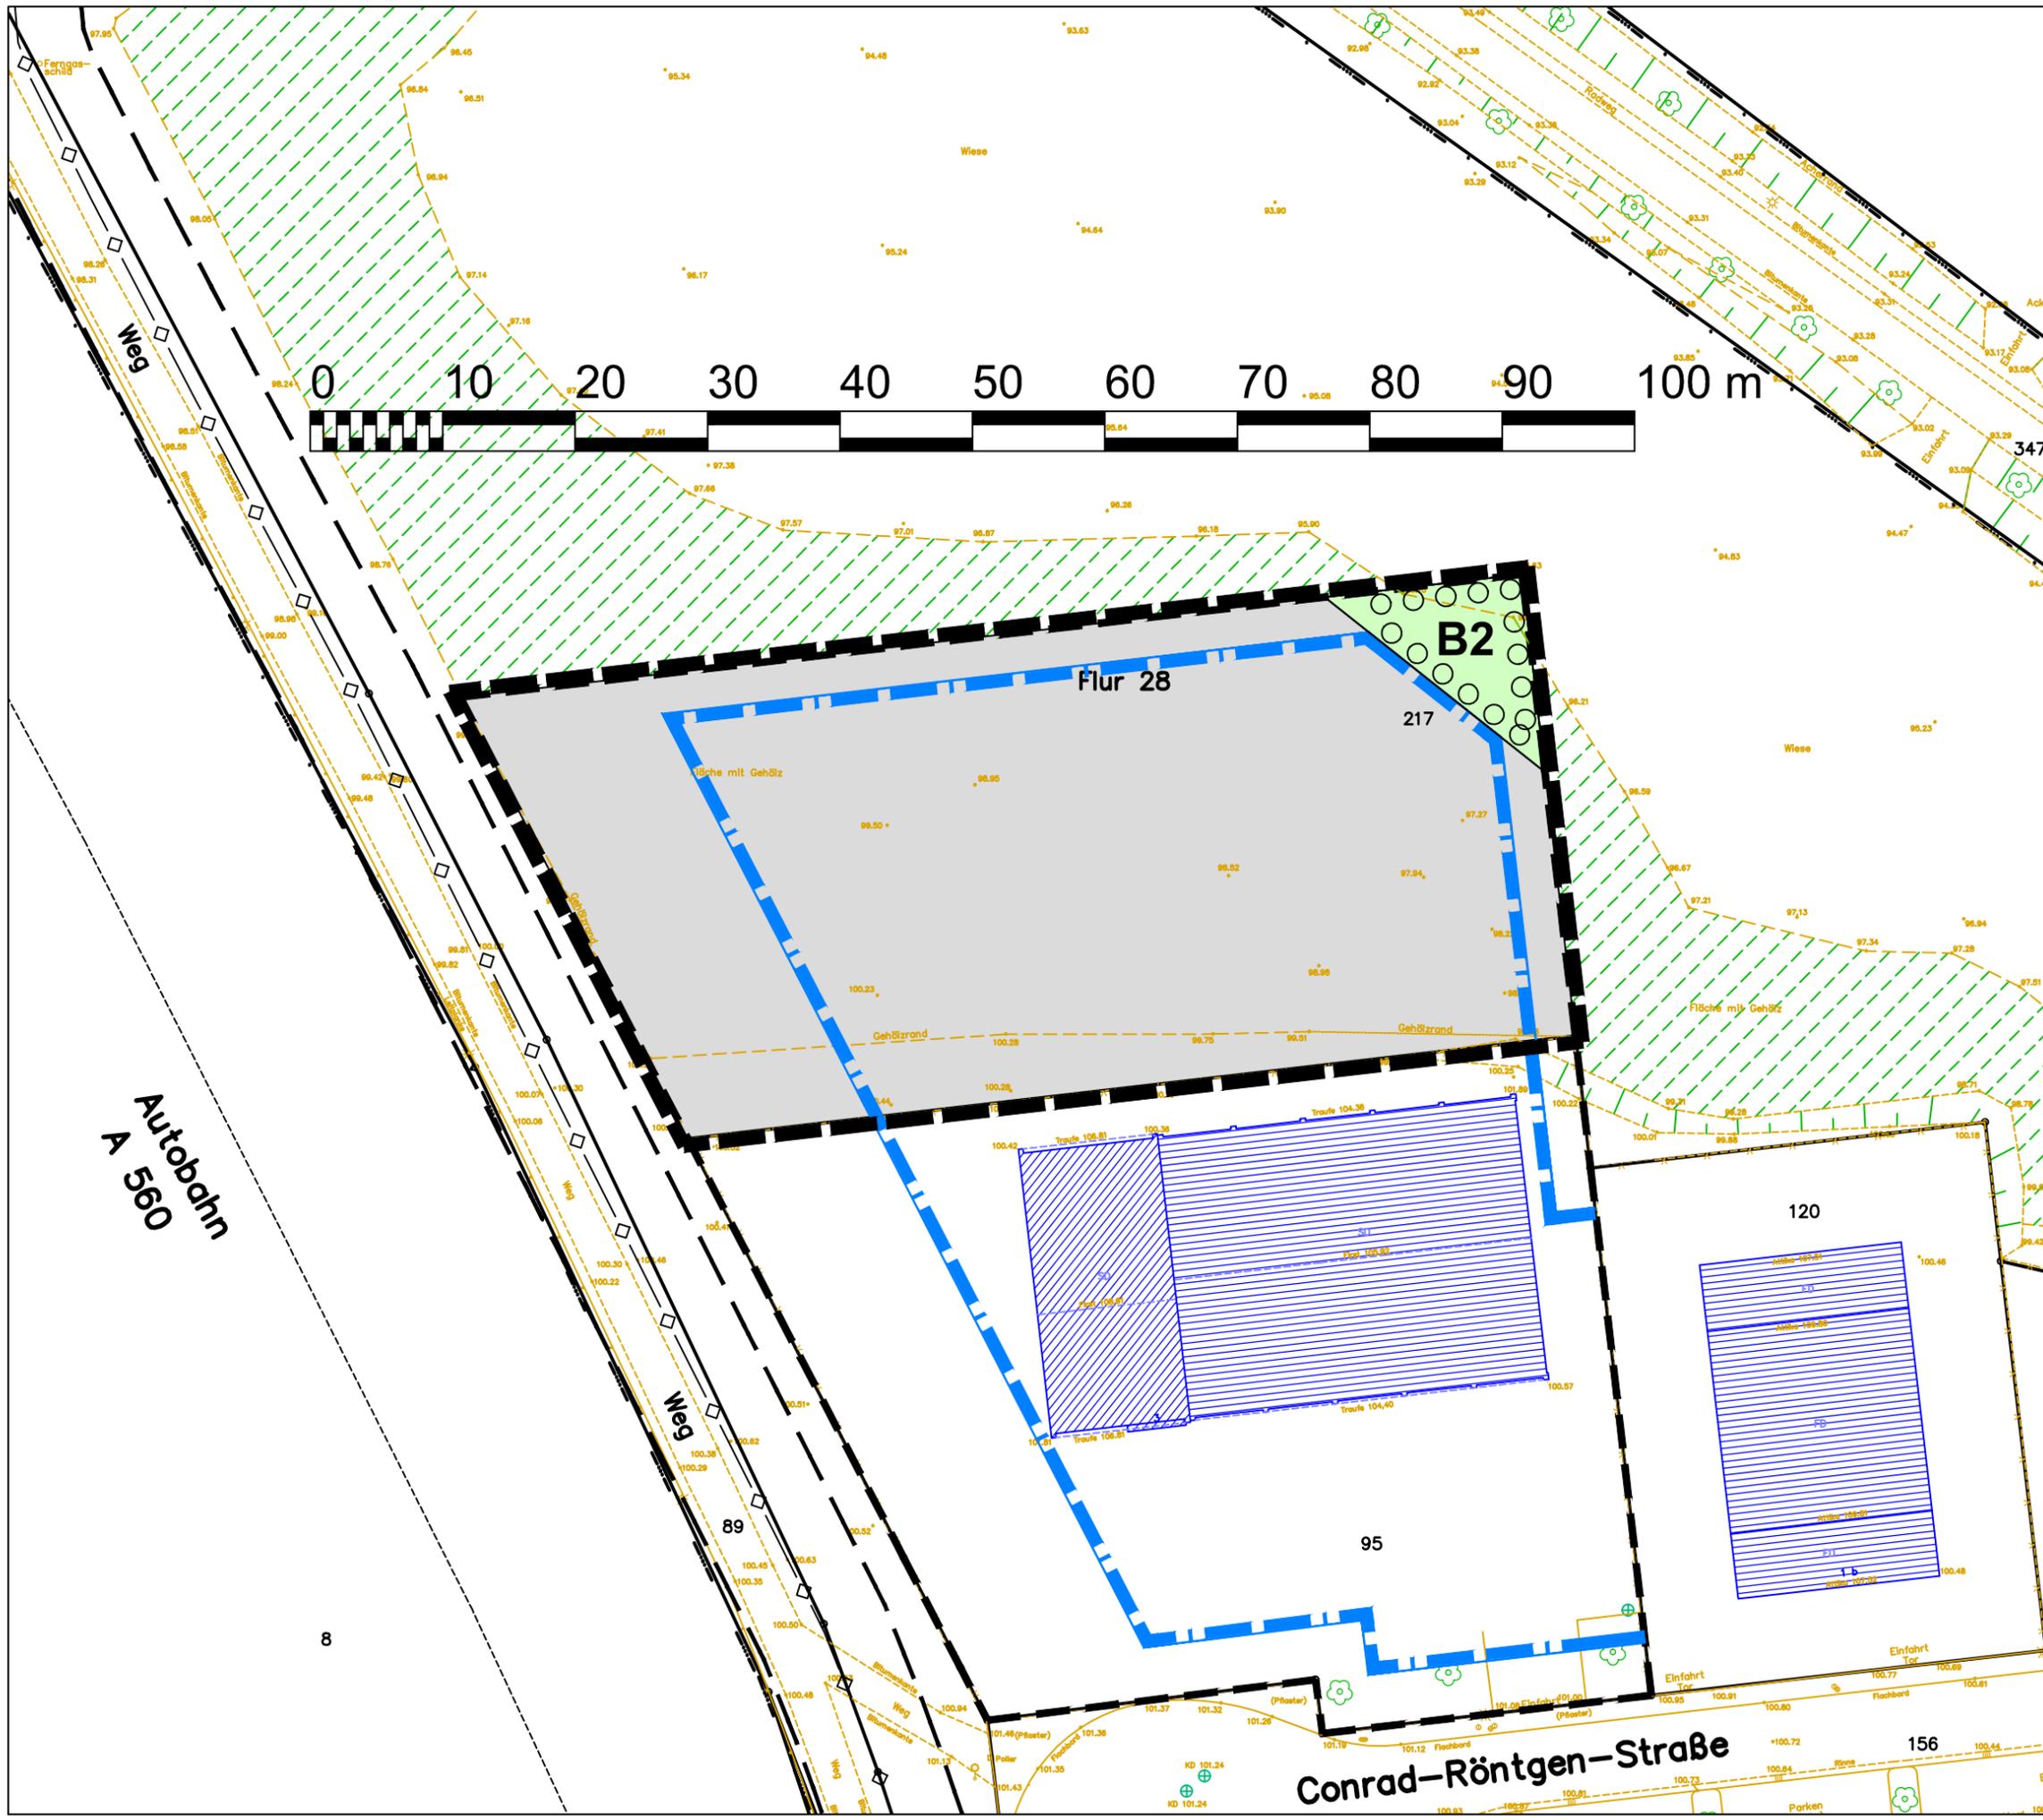

Maßstab: 1:500
Datum: 02.09.2015
Projekt - Nr.: 819/14

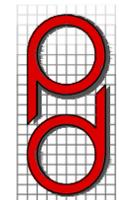

PLANUNGSBÜRO
DITTRICH

Bahnhofstraße 1
53577 Neustadt/Wied

Telefon: 02683/9850-0
Telefax: 02683/9850-99
www.pd-dittrich.de
info@pd-dittrich