


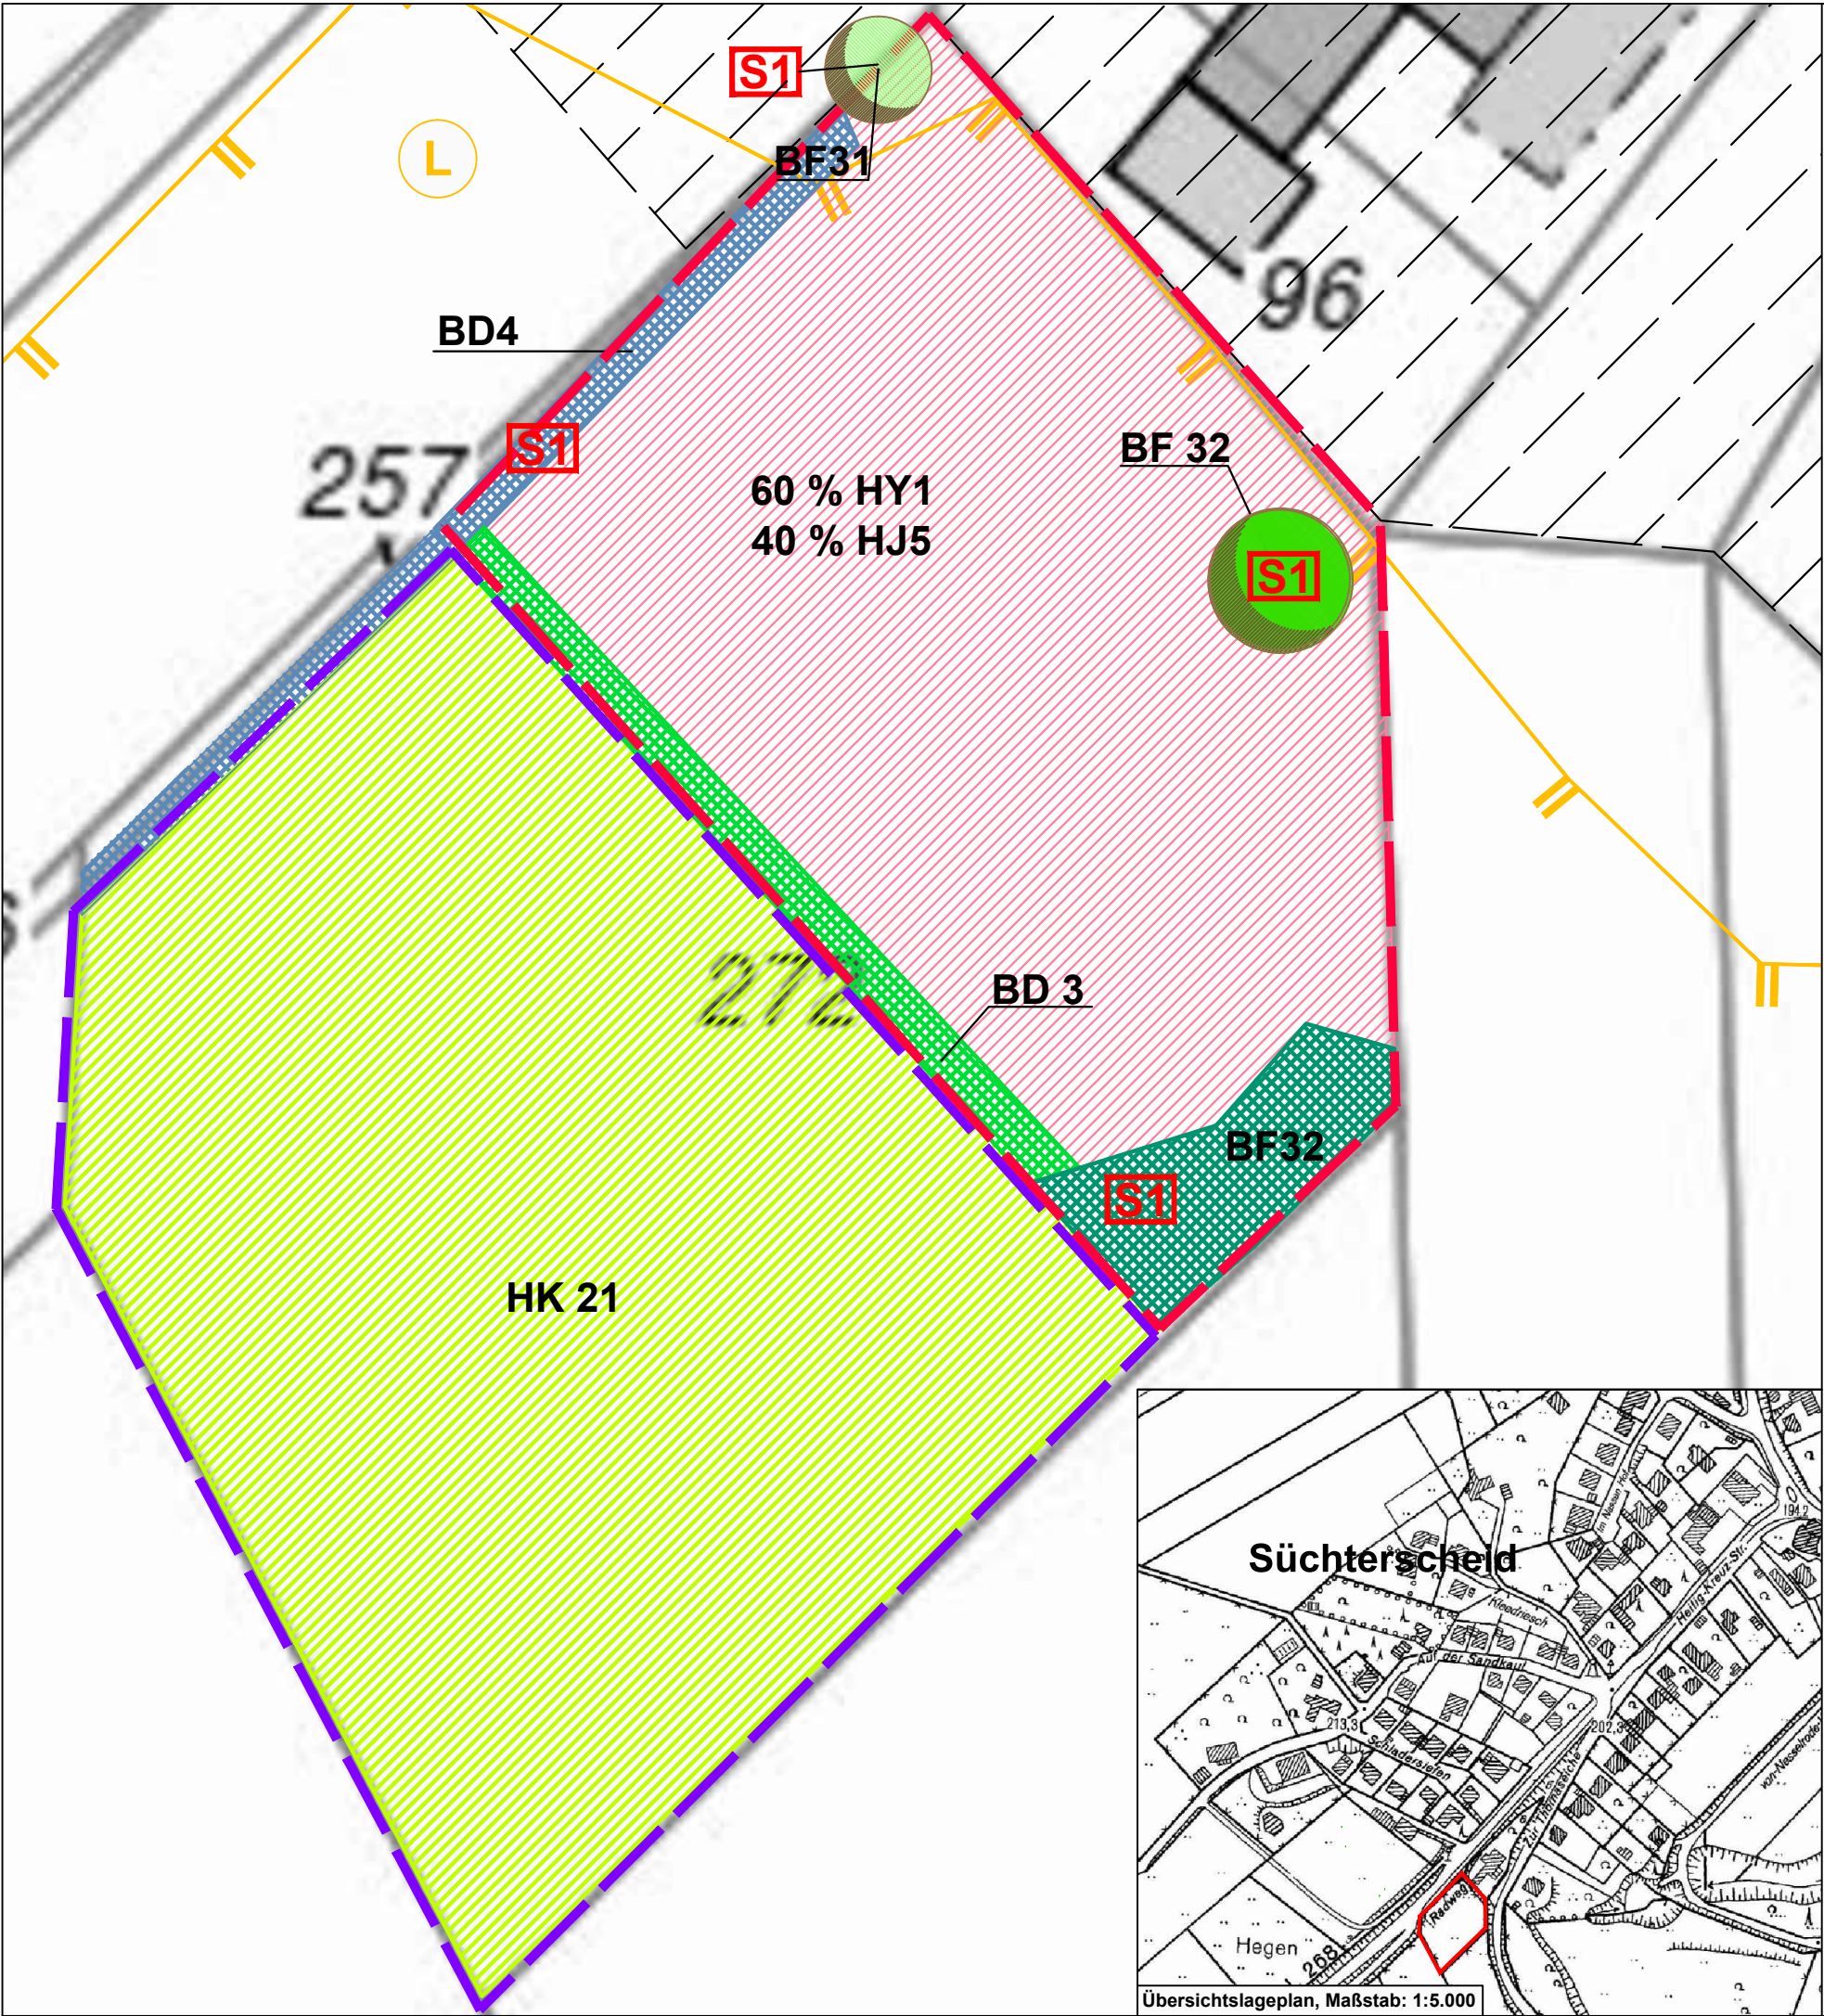

LEGENDE

Planung

	BD 3	Intensiv beschnittene Hecke, standorttypisch, BW 13
	BD 4	Intensiv beschnittene Hecke, standortfremd, BW 12
	BF 31	Einzelbäume, standorttypisch, geringes Baumholz, BW 14
	BF 32	Einzelbäume, standorttypisch, mittleres Baumholz, BW 15
	HK 21	Streuobstwiese ohne alte Hochstämme, BW 18
	60 % HY 1 40 % HJ 5	Straßen-, Wege- und Gebäudeflächen, versiegelt, BW 0 Gärten mit geringem Gehölzbestand, BW 7

Schutz- und Vermeidungsmaßnahmen

	Schutz angrenzender Gehölze gemäß DIN 18920 während der gesamten Bauzeit
--	--

Grenzen

	Grenze Landschaftsschutzgebiet L 2.2-4 "Uckerather Hochfläche", nachrichtliche Darstellung aus dem Landschaftsplan Nr. 9 "Stadt Hennef - Uckerather Hochfläche"
--	---

Sonstige Planzeichen

	Aktueller Bereich Abgrenzungssatzung 12.2
	Plangebiet Erweiterung Abgrenzungssatzung S12.2
	Grenze Ersatzfläche



STADT HENNEF

LANDSCHAFTSPFLEGERISCHER FACHBEITRAG
ERWEITERUNG ABGRENZUNGSSATZUNG S 12.2
HENNEF (SIEG)-SÜCHTERSCHIED

MASSNAHMENPLAN

Maßstab: 1 : 250	Datum: 20. Mai 2015
Plan Nr.: 2	Bearbeitet: G. Hörsch

INGENIEURBÜRO
FÜR FREIRAUM- UND LANDSCHAFTSPLANUNG
I. RIETMANN

SIEGBURGER STR. 243 A, 53639 KÖNIGSWINTER - UTHWEILER,
TEL. 0 22 44 / 91 26 26, FAX. 91 26 27
info@buero-riemann.de www.buero-riemann.de



Plangrundlage: DGK

Diese Zeichnung und die darin enthaltenen Daten sind Eigentum des Ing.-Büro Ingrid Rietmann. Kein Teil dieser Zeichnung darf in irgendeiner Form (Druck, Fotokopie, Mikrofilm oder einem anderen Verfahren) ohne schriftliche Genehmigung des Ing.-Büro Ingrid Rietmann reproduziert, an Dritte weitergegeben oder unter Verwendung elektronischer Systeme verarbeitet, vervielfältigt oder verbreitet werden.

Copyright 2015 ©