


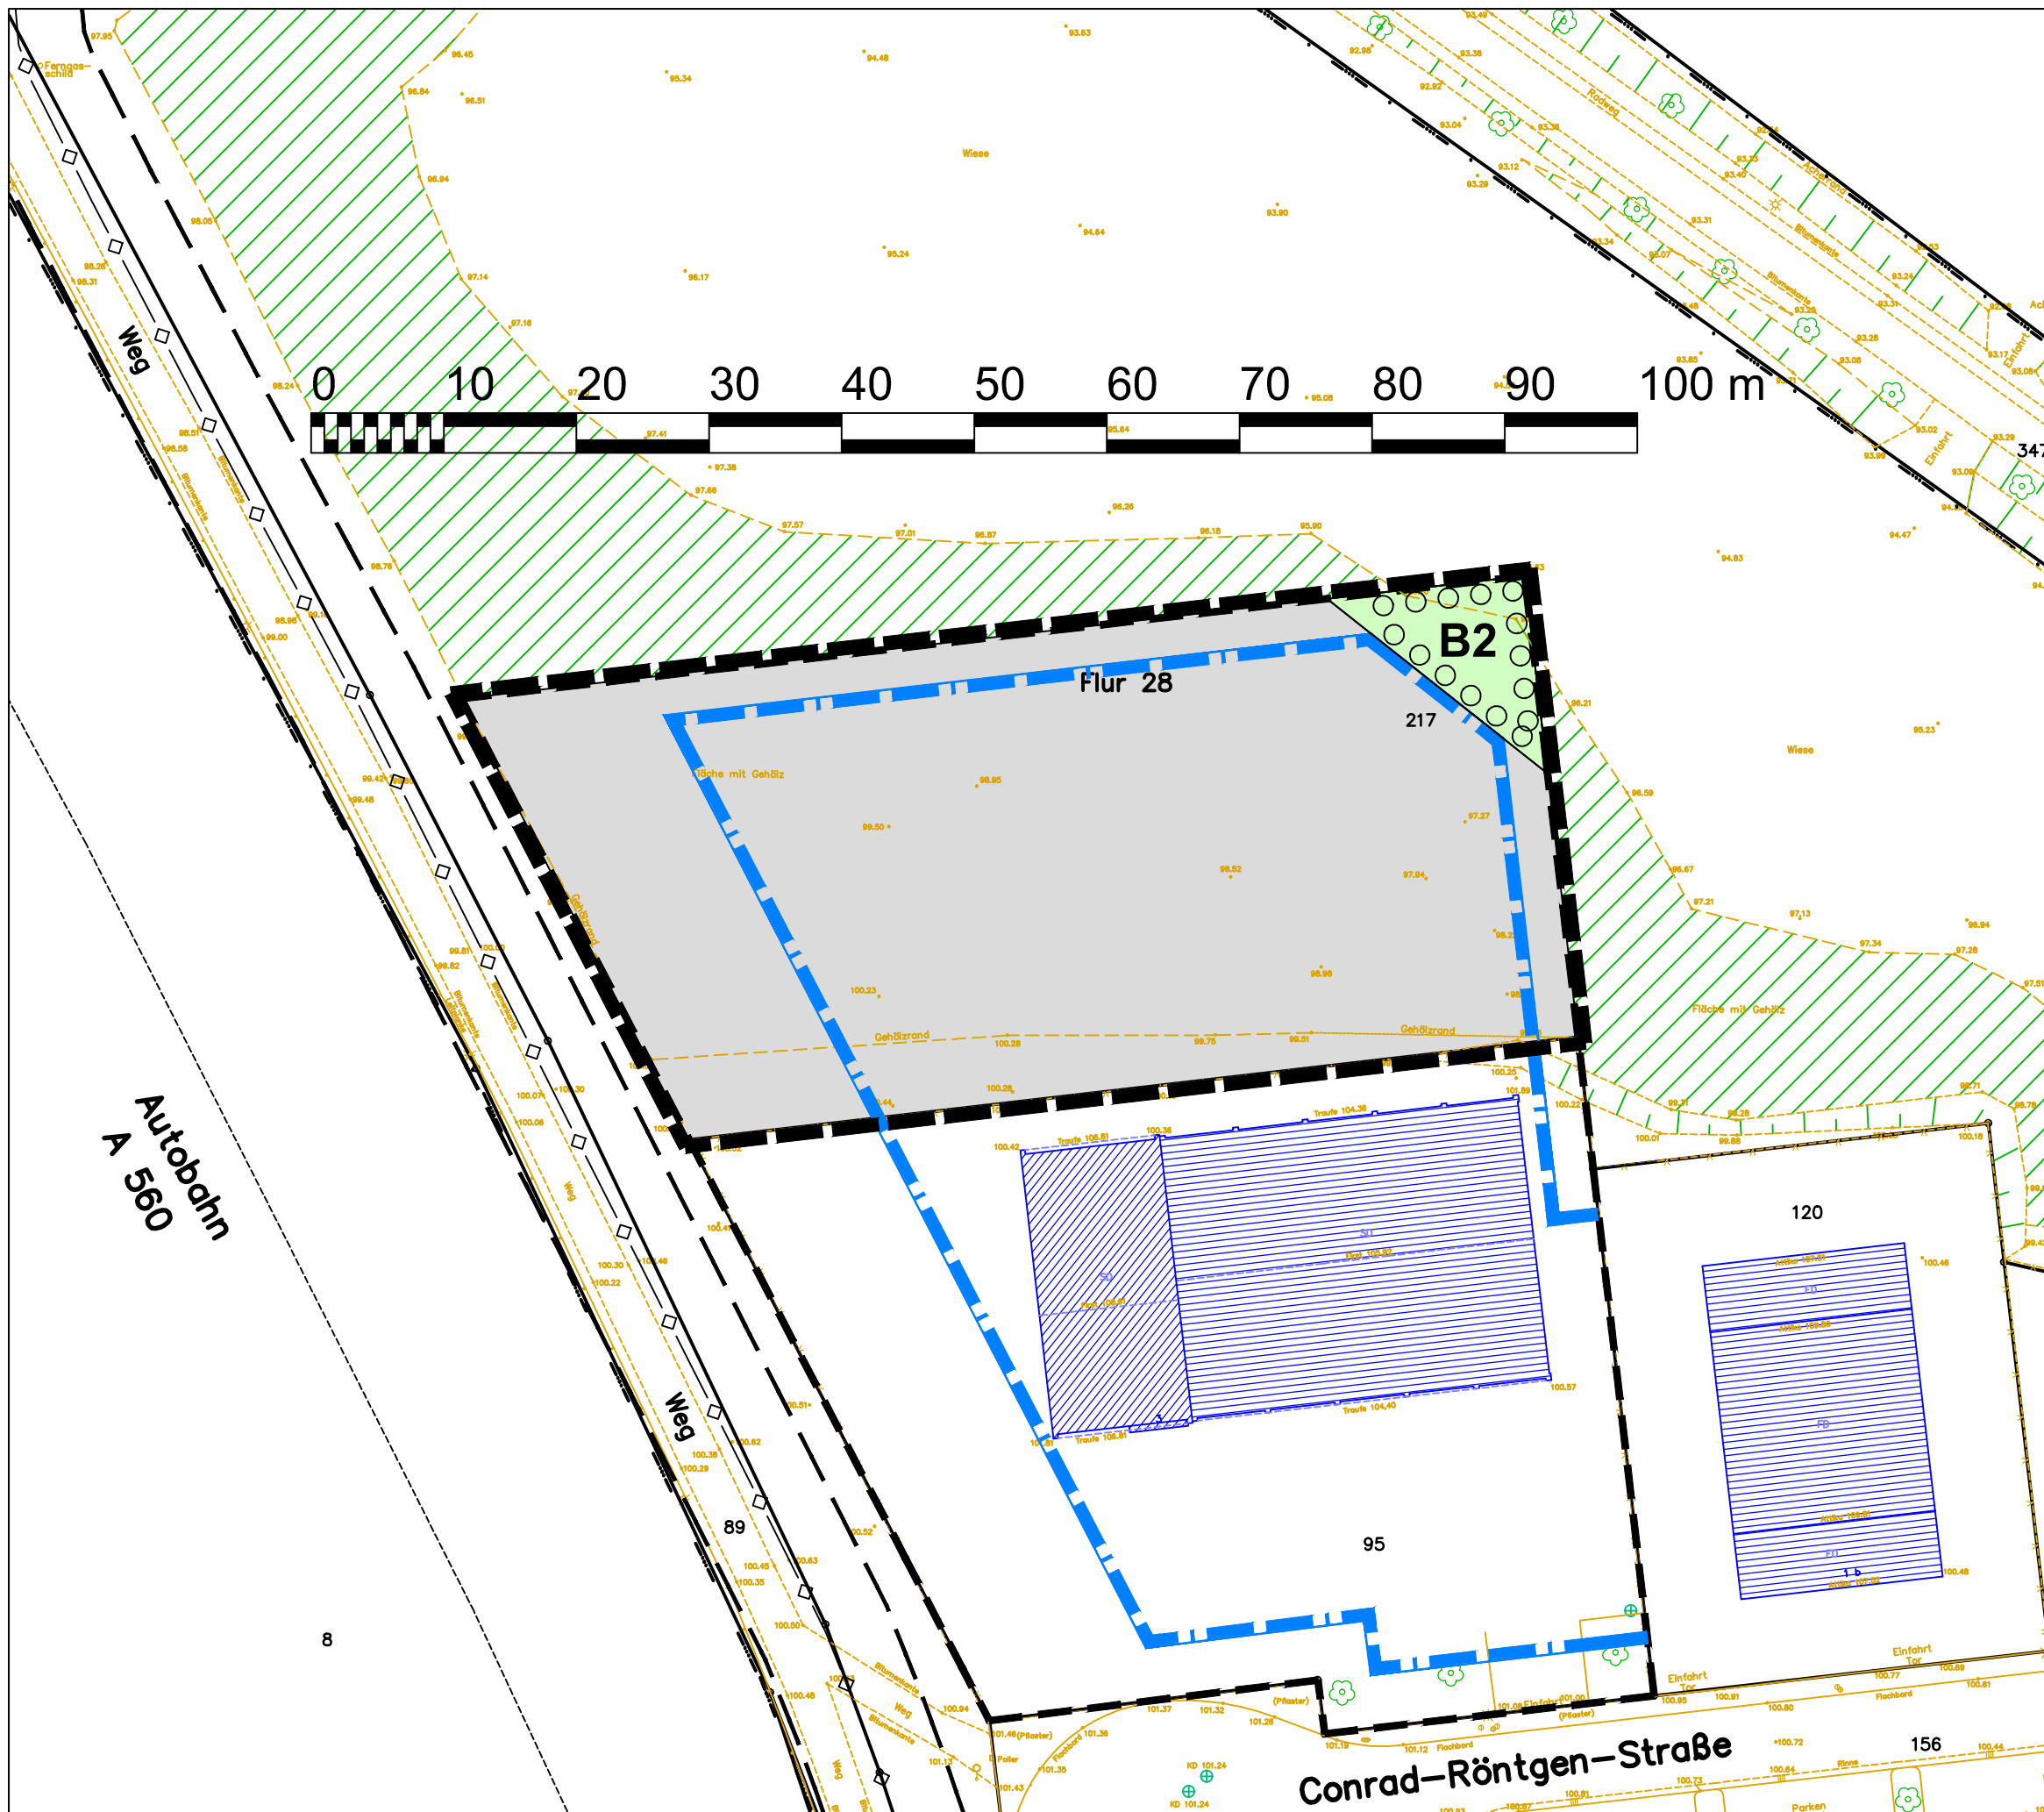

Umweltbericht

**zur 5. Änderung des Bebauungsplanes
"Gewerbegebiet Hossenberg" Nr. 01.40 Hennef (Sieg)**

Karte 2: Maßnahmen

Maßnahmen




Gewerbegebiet bebaute (70 %) und nicht bebaute Flächen (30 %)



Baugrenzen



Gewerbegebiet zu bepflanzende Fläche

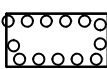

Flächen zum Anpflanzen von Bäumen,
Sträuchern und sonstigen Bepflanzungen

B2

Bepflanzungsmaßnahmen
vgl. textliche Festsetzungen




Grenze des Eingriffsbereiches /
des Bilanzierungsbereiches



Gehölzerhaltung

Maßstab: 1:500

Datum: 03.12.2015 (Fassung zum Rechtsplan)

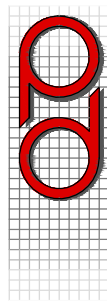Projekt - Nr.: 819/14

PLANUNGSBÜRO
DITTRICH

Bahnhofstraße 1
53577 Neustadt/Wied

Telefon: 02683/9850-0
Telefax: 02683/9850-99
www.pd-dittrich.de
info@pd-dittrich