


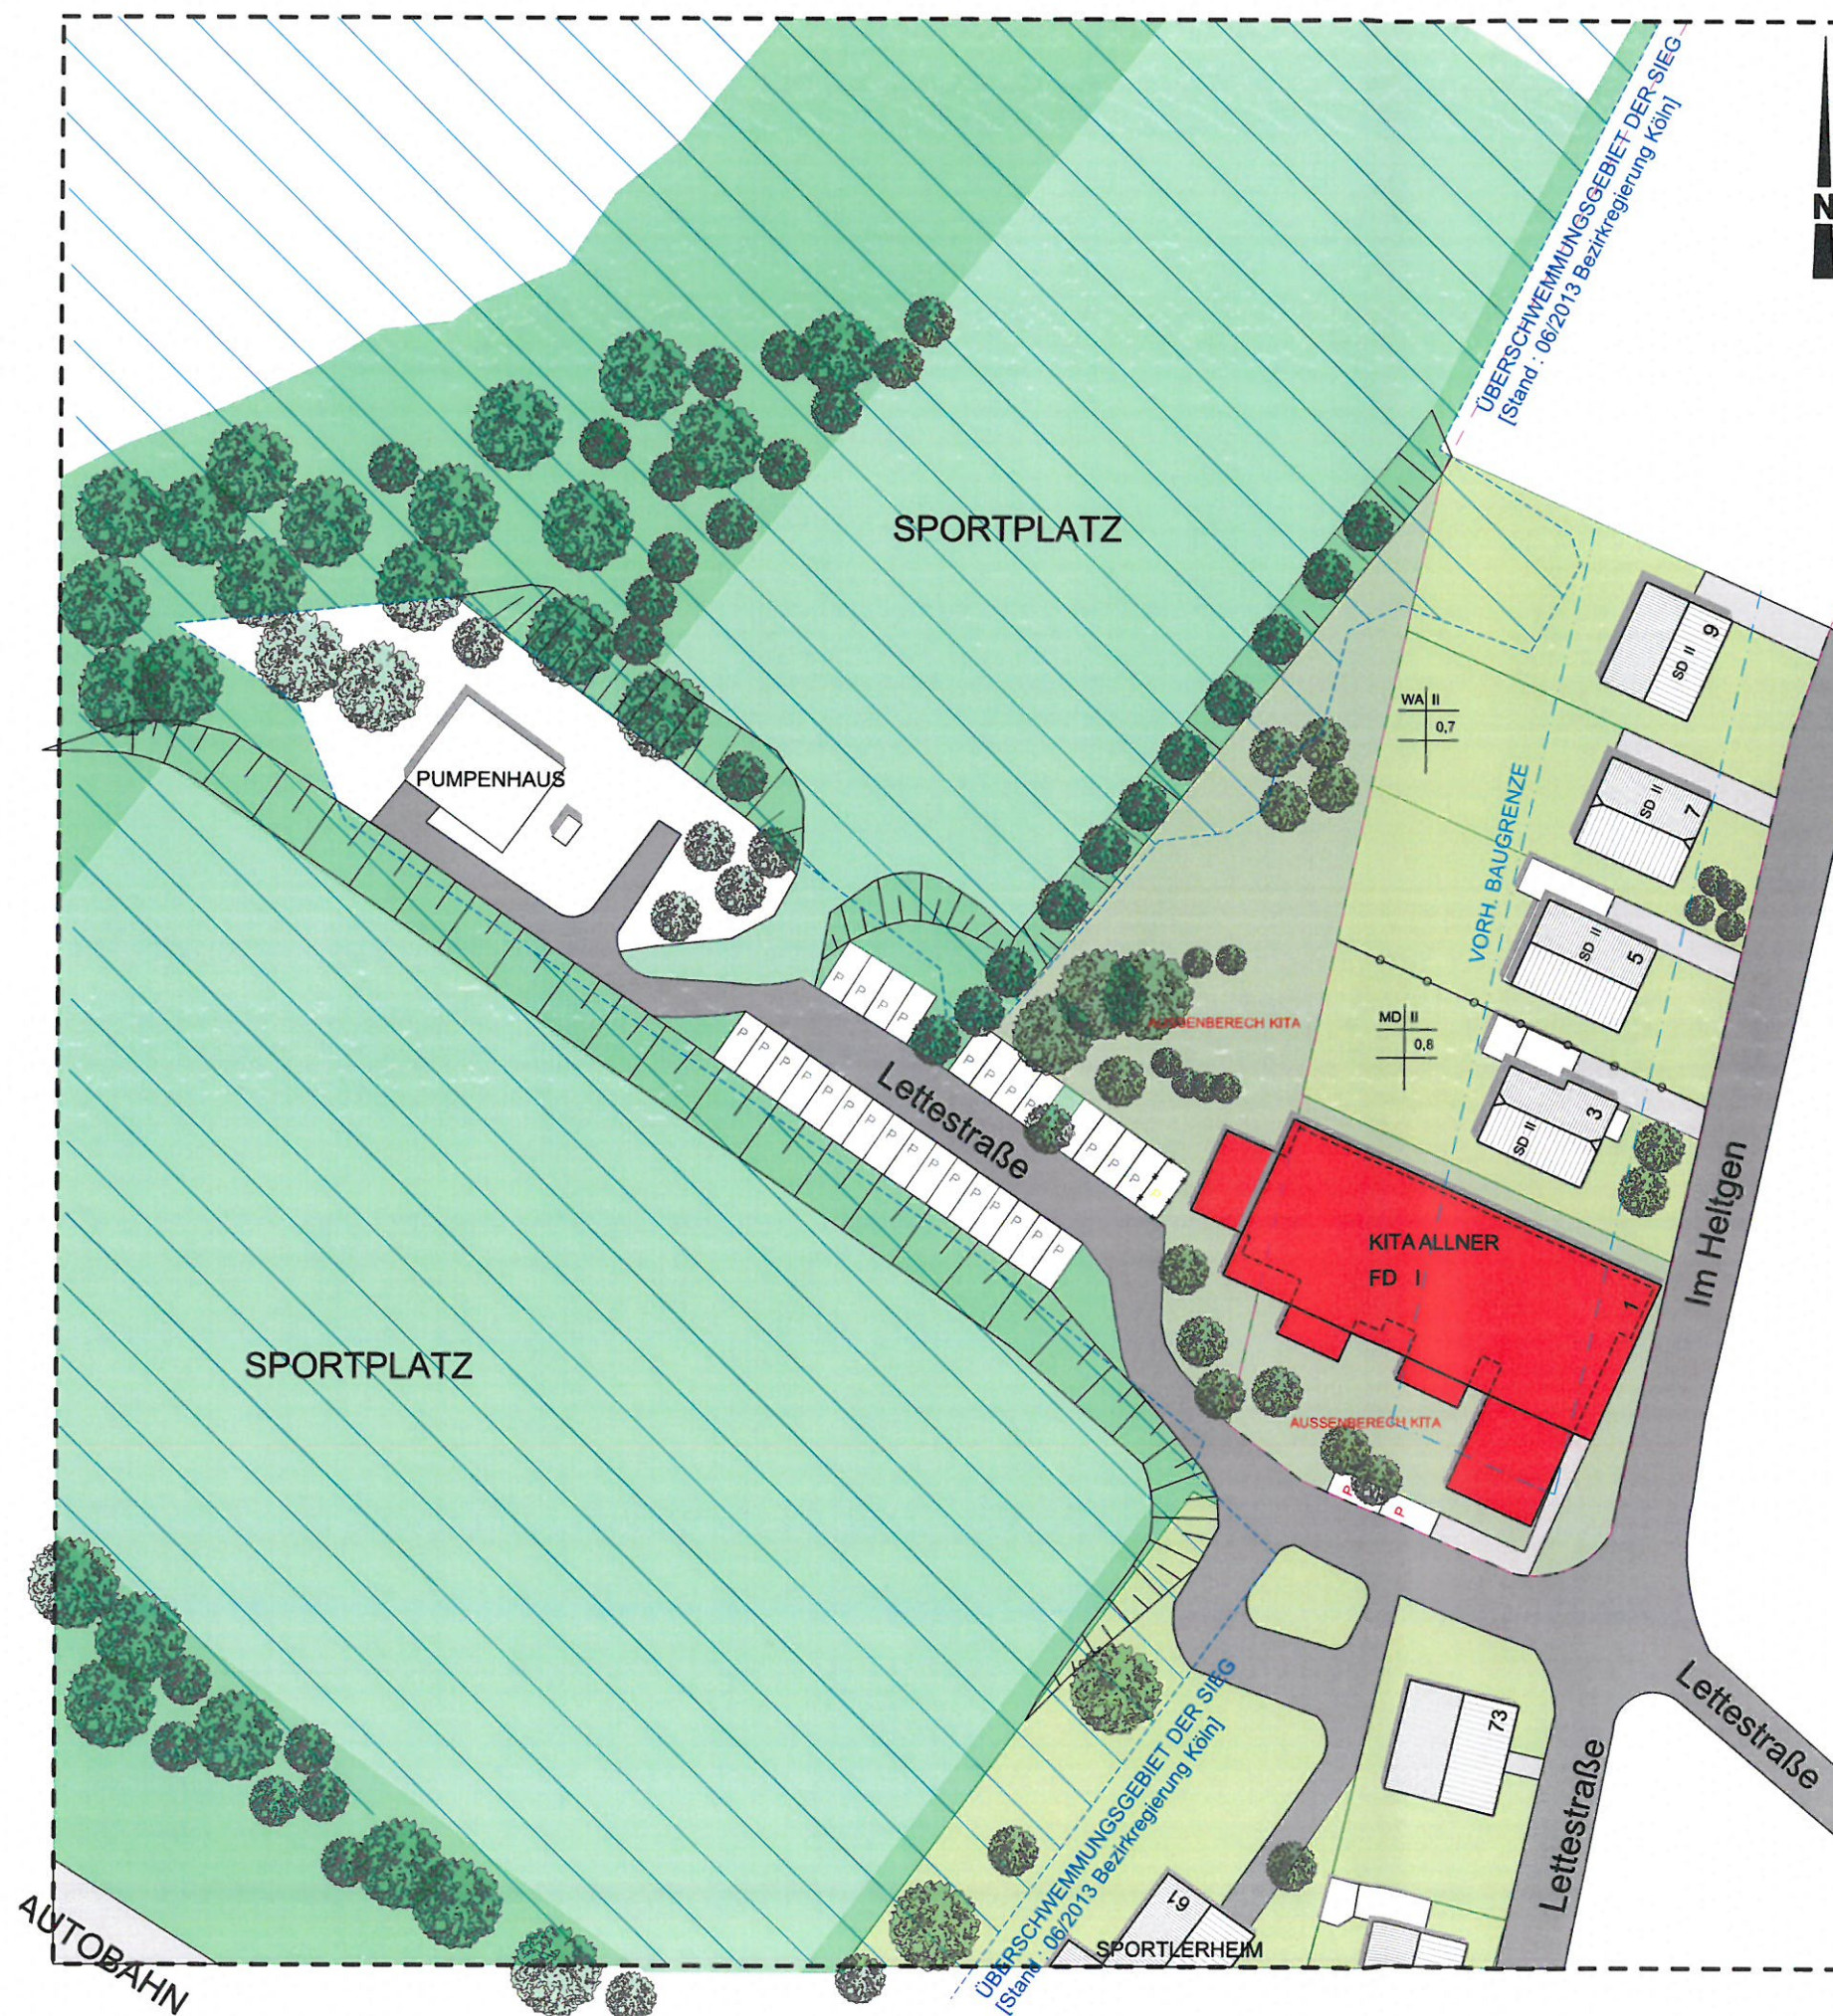

- Private Außenanlage
- Öffentliche Außenanlage
- geplante Außenanlage KITA
- Öffentliche Verkehrsfläche
- Private Zuwegung
- vor. Nebengebäude
- Gebäude im Bestand
- Gebäude geplant - KITA
- Überschwemmungsgebiet
- geltende Baugrenze
- Vorhandene Parkplätze
- geplante Parkplätze
- Rückbau Parkplätze
- Abtrennung unterschiedlicher Nutzung
- Grenze Baugebiet
- Bäume im Bestand

OBJEKT

53773, Hennef Allner
Im Heltgen 1

- NEUBAU KITA ALLNER -

BAUHERR

Stadt Hennef
Frankfurterstr.97
53773 Hennef

PLANUNG

Bürogemeinschaft HS
Dipl. -Ing. Architekt Johannes Kurth
Humperdinckstraße 24
53773 Hennef
Tel.: 02242 / 90 99 0 -17
Fax.: 02242 / 90 99 0 -39
E-mail: office@bg-hs.de

Voabzug vom 01.02.2016

Bezeichnung:

Städtebauliches Konzept

Maßstab:

1 : 500

PLAN - Nr.:

BE_01



OBJEKT

53771, Hennef Allner
Im Helltgen 1
- NEUBAU KITA ALLNER -

BAUHERR

Stadt Hennef
Frankfurter Str.97
53773 Hennef

PLANUNG

Bürogemeinschaft HS
Dip.-Ing. Johannes Kurth
Humperdinckstraße 24
53773 Hennef
Tel.: 02242 / 90 99 0-17
Fax.: 02242 / 90 99 0-39
E-mail: office@bg-hs.de