


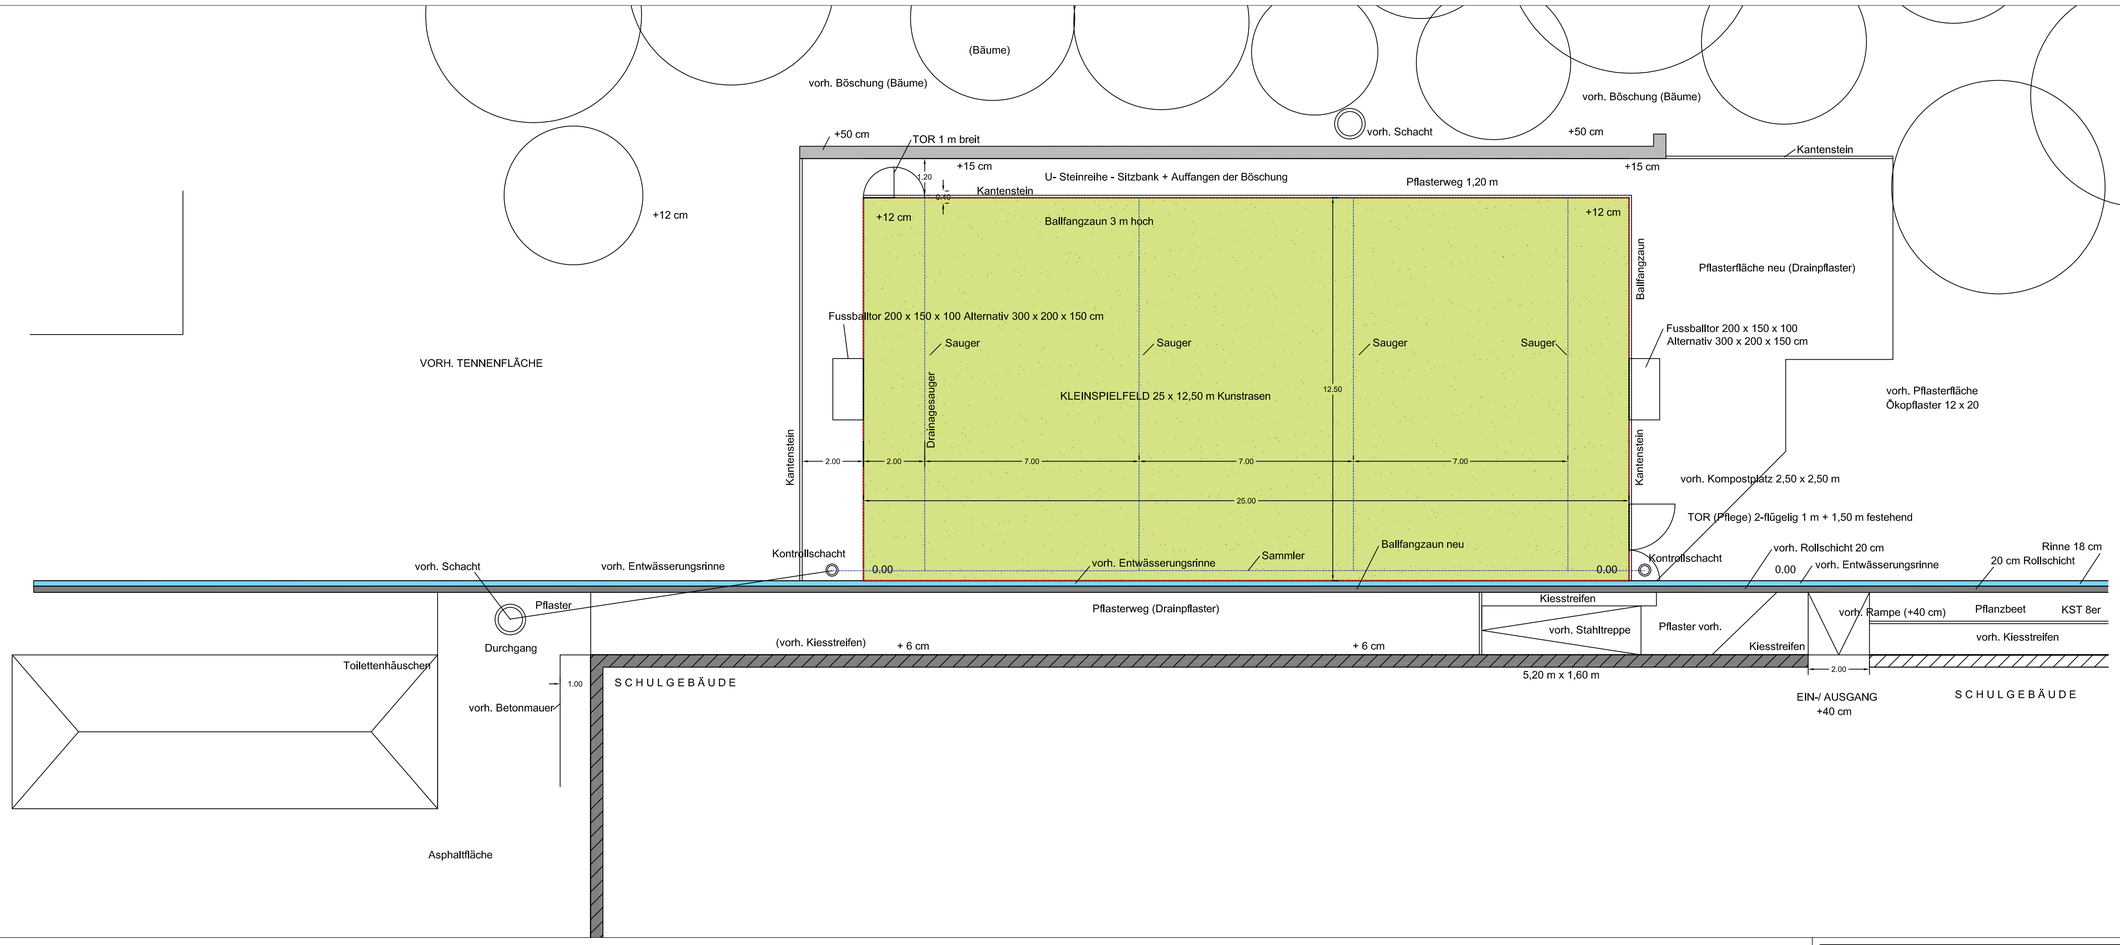


PLANUNGSBÜRO MARC VANDAMME . FREIER GARTEN– UND LANDSCHAFTSARCHITEKT AKNW
53123 BONN (LESSENICH) FORELLSTRASSE 12 TEL. 0228/ 6440106 FAX 0228/ 6440116

AUSSENANLAGEN - KLEINSPIELFELD

HANFTALSCHULE - HENNEF (HANFTALSTR. 33)

ENTWURF
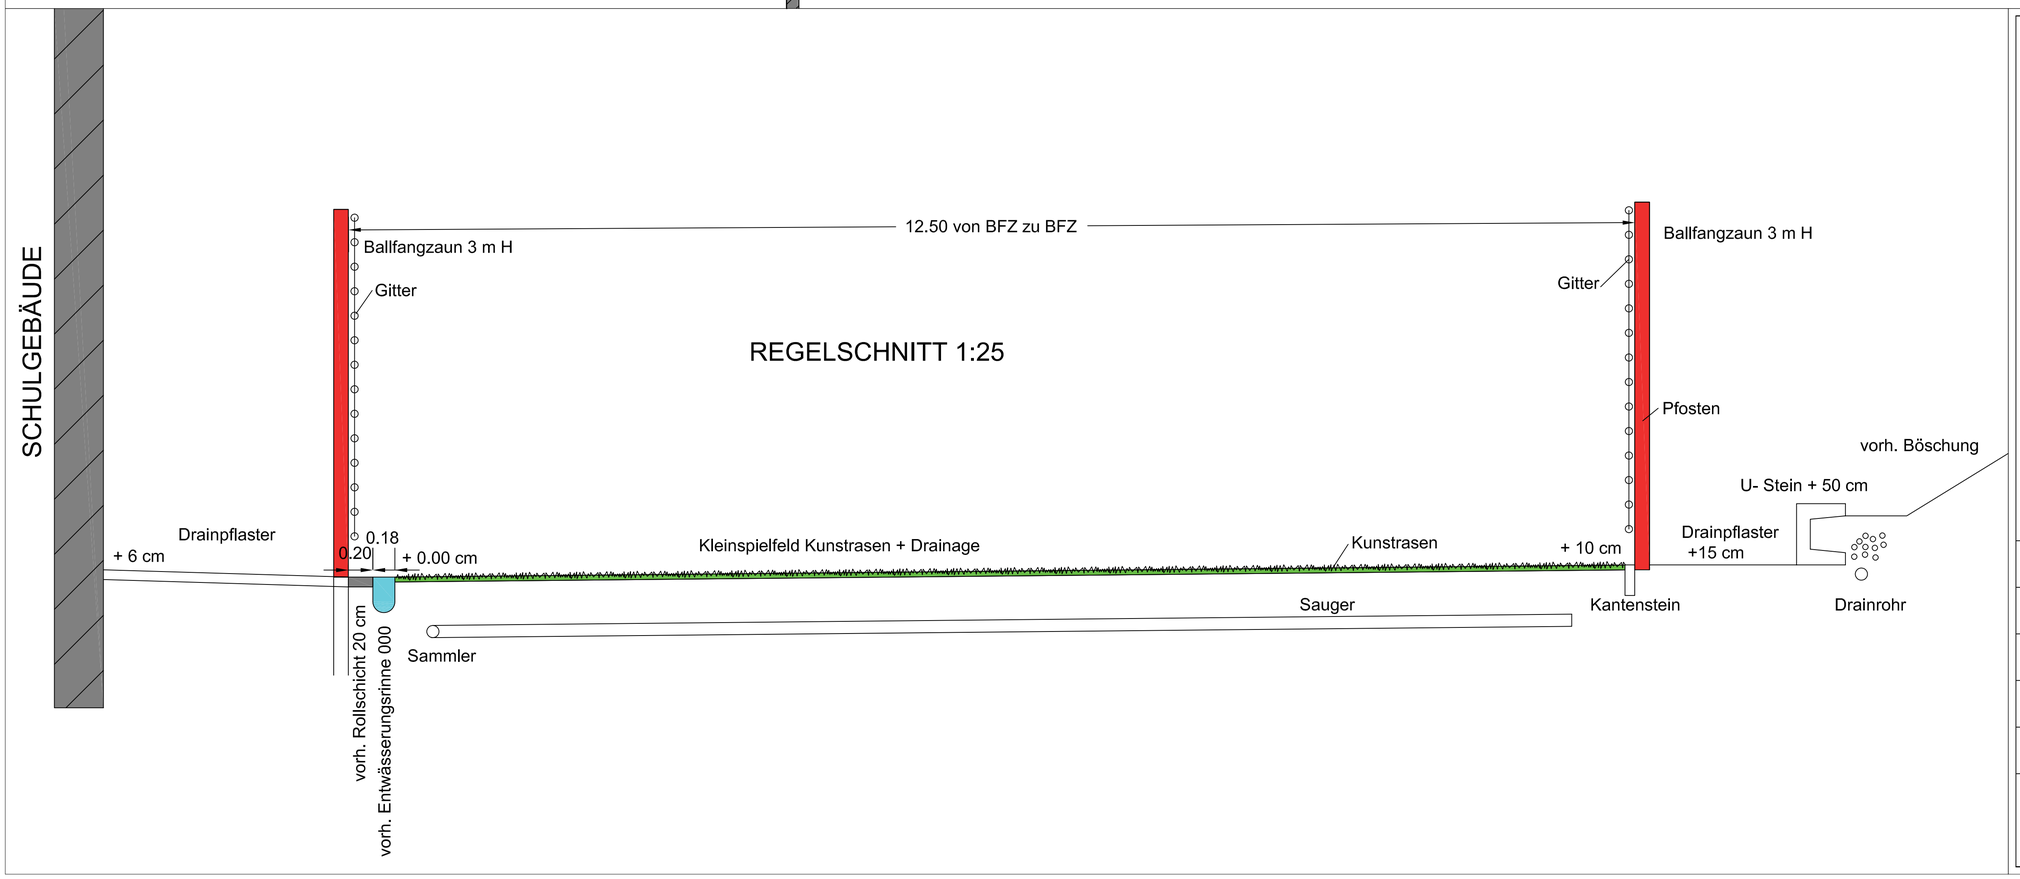
| | | | |
|---|---|---|---|
| 30.04.2016 | DIN A 1 | M 1:100/ 1:25 | HH_KSP_01 |

Bauherr:

Stadt Hennef
Frankfurterstraße 97
53773 Hennef

Architekt