


Lageplan (West)

- Fahrbahn in Asphaltbauweise, Gehweg in Pflasterbauweise
- Trennverkehrsprinzip

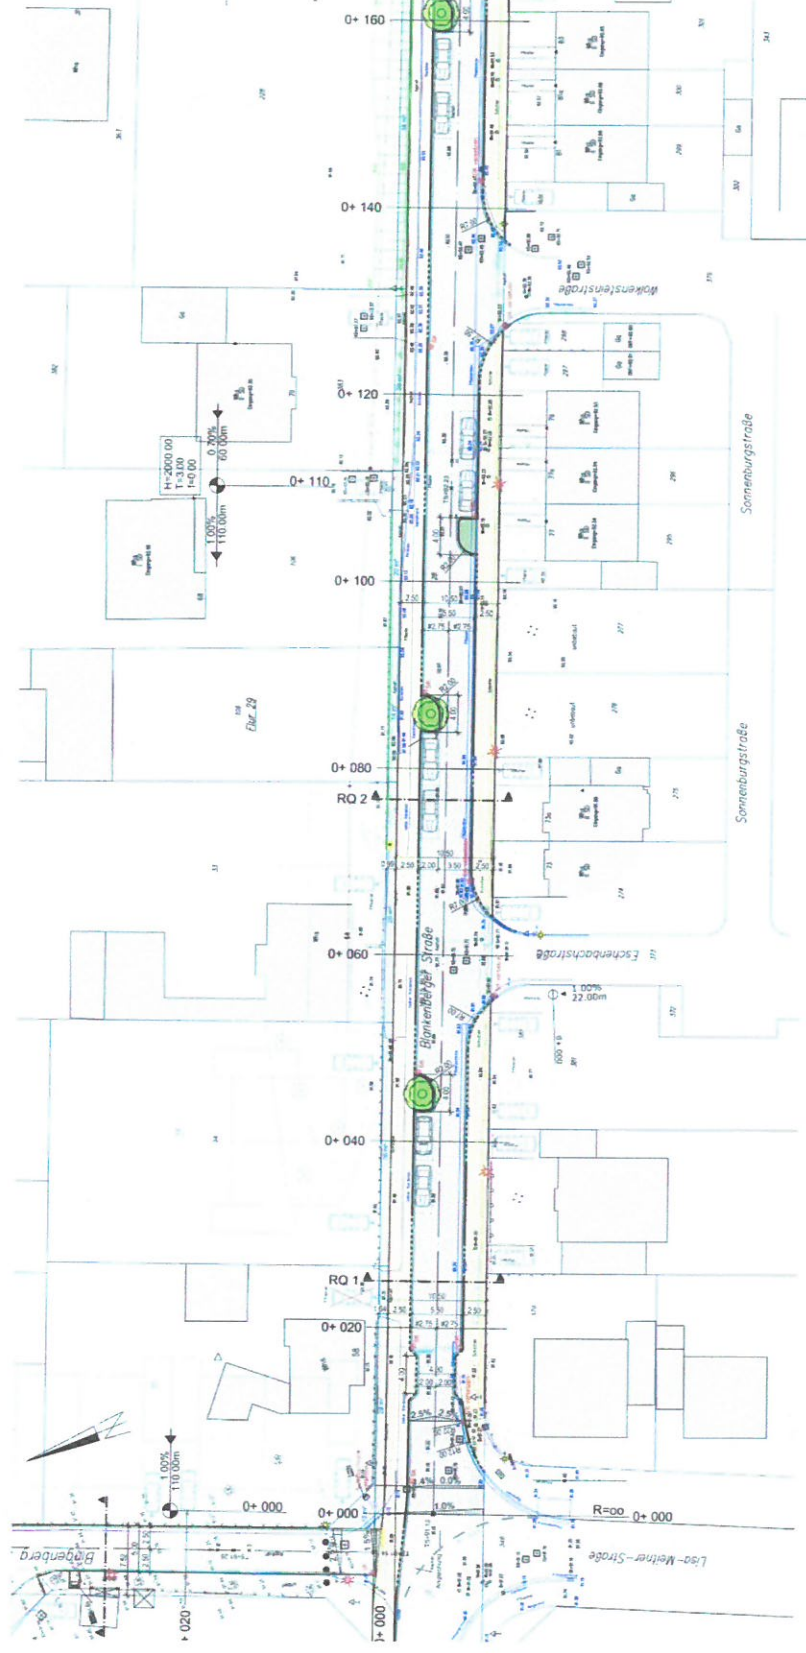

Lageplan (Ost)

INGENIEURGESELLSCHAFT
KREUZER + GUTTMANN GmbH
Ingeniebüro für Tiefbau

