Stadtverwaltung Hennef / Sieg
Herr Bürgermeister Klaus Pipke
Frankfurter Straße 97

53773 Hennef

Tel.: +49
Fax: +49

21/3 ue.

182/15 - 15. März 2016

fw 22.03.16

61.1

Auftraggeber:

Bauvorhaben : Baugebiet Geistinger Höhe in Hennef

hier : Unterlagen zur Vorbereitung auf unsere Besprechung am 26.10.

Sehr geehrter Herr Bürgermeister Pipke,

nach unserer Besprechung am 27.10.2015 und weiteren Abstimmungen zwischen Frau Wittmer und Herrn Pott vom Planungsbüro Dittrich möchten wir Sie nunmehr bitte, mit den beigefügten Planunterlagen die Verfahren zur Änderung des Flächennutzungsplanes und zur Aufstellung eines Bebauungsplanes für neue Wohnbauflächen auf der Geistinger Höhe einzuleiten.

Wir möchten das Planungsbüro Dittrich aus Neustadt (Wied) mit der Erstellung der erforderlichen Planungsunterlagen beauftragen und übernehmen hierfür die anfallenden Kosten. Gesonderte Gutachten und Fachplanungen z.B. zu Artenschutz oder Entwässerung werden wir ggf. ebenfalls beauftragen und auch dafür die Kosten übernehmen.

/2...

Falls Sie dies wünschen, können wir selbstverständlich einen städtebaulichen Vertrag zu allen Belangen der Planung abschließen.

Mit freundlichen Grüßen

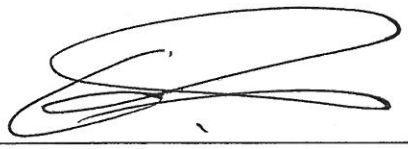

Anlage: Nutzungs- und Erschließungskonzept
städtebauliches Konzept

Stadt Hennef - Geistinger Höhe

städtebauliches Konzept für neue Wohnbauflächen

Projekt Nr.: 182/15
Bauherr:

Projekt: Baugebiet Geistinger Höhe in Hennef
Erstellung eines Nutzungs- und Erschließungskonzeptes

Datum: 15. März 2016
Plan: städtebauliches Konzept Geistinger Höhe
Maßstab:

PLANUNGSBÜRO DITTRICH

Stadt Hennef - Geistinger Höhe

Nutzungs- und Erschließungskonzept für neue Wohnbauflächen

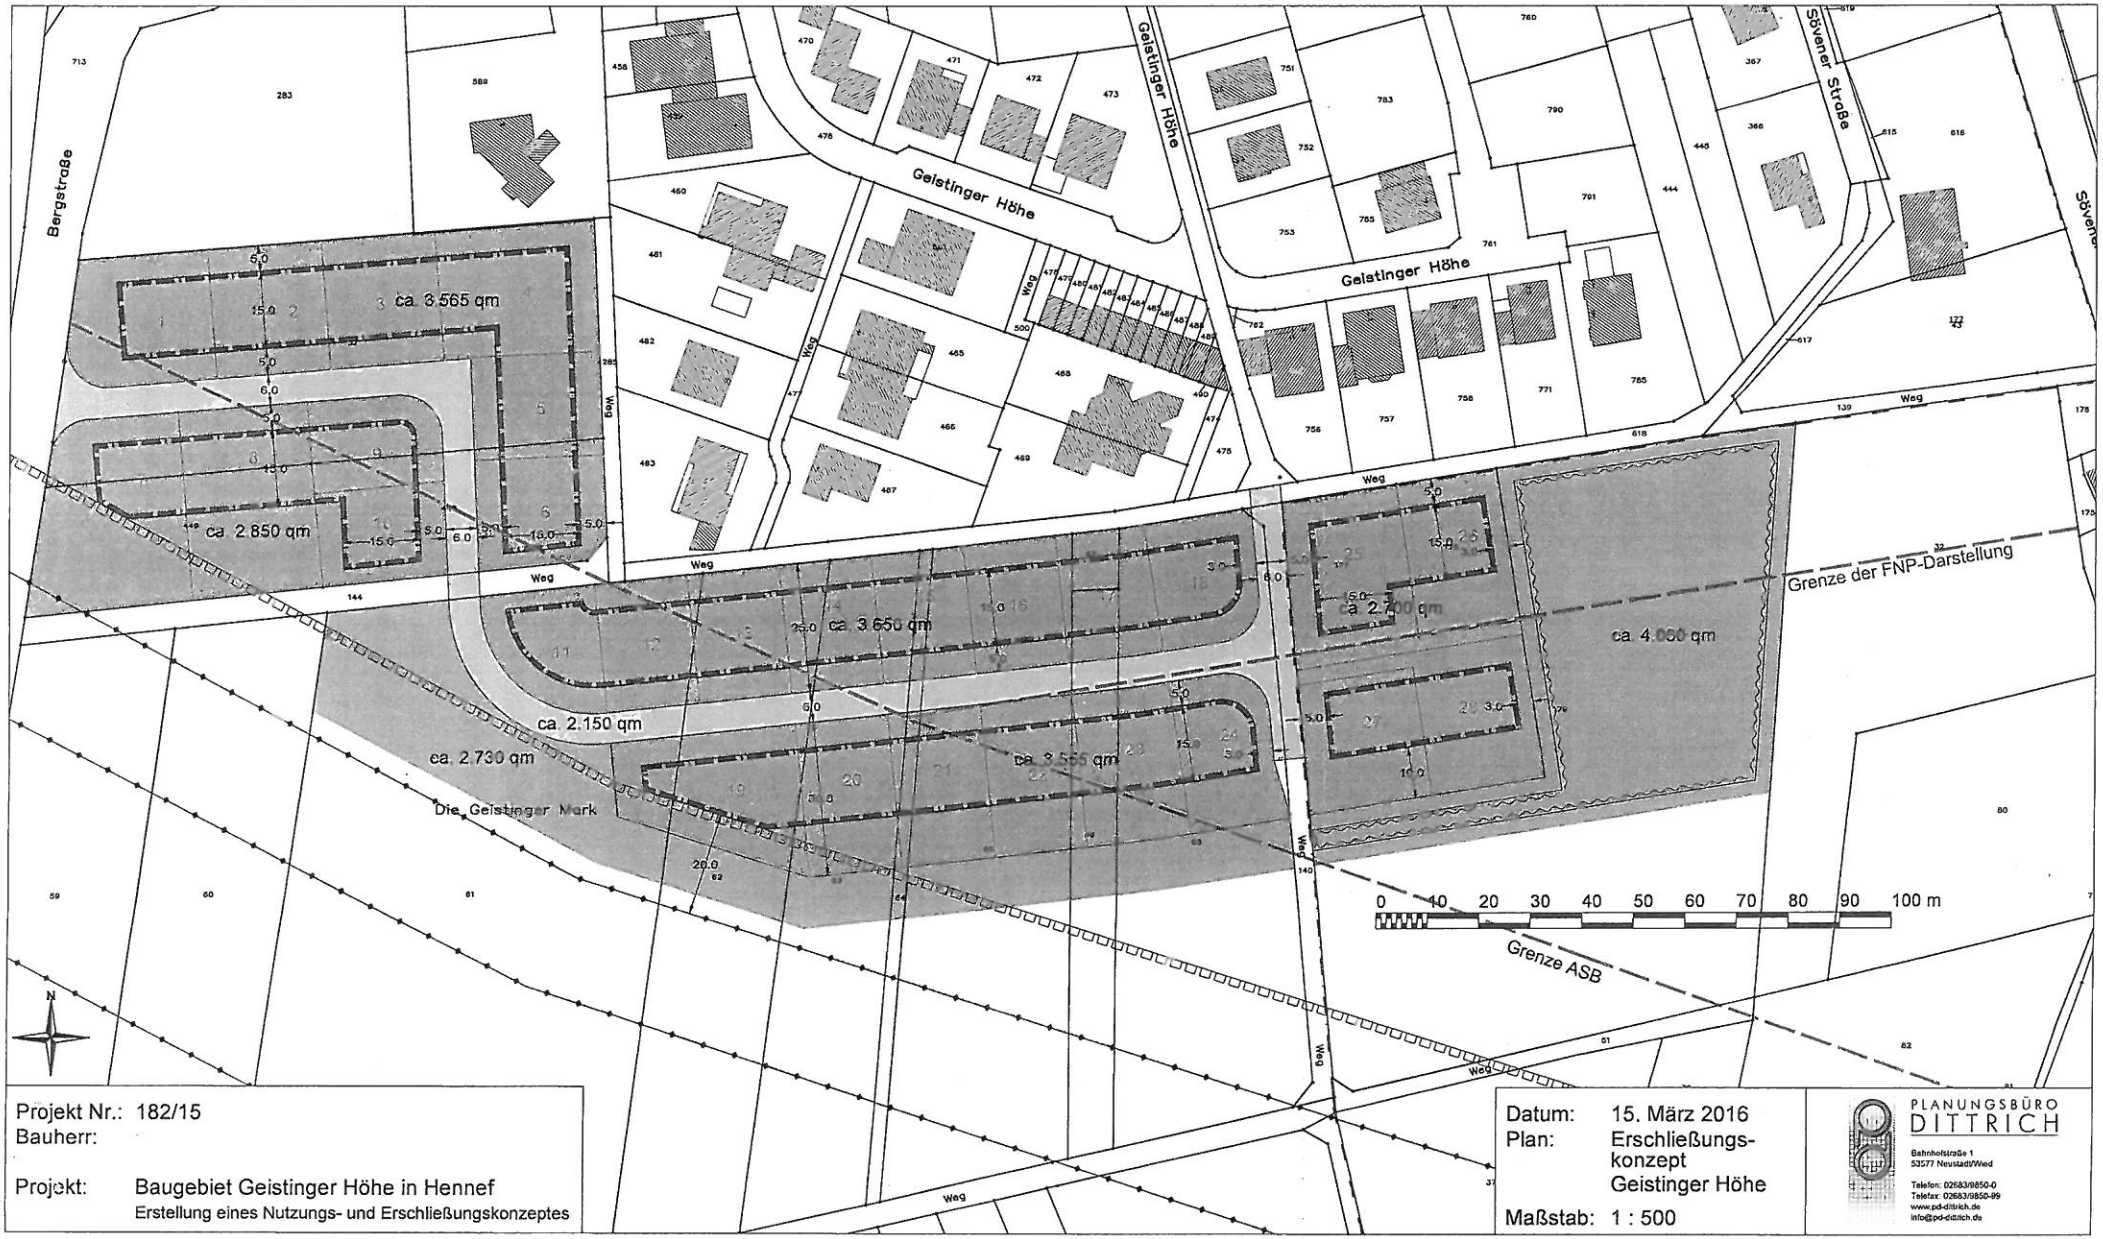

Projekt Nr.: 182/15
Bauherr:

Projekt: Baugebiet Geistinger Höhe in Hennef
Erstellung eines Nutzungs- und Erschließungskonzeptes

Datum: 15. März 2016
Plan: Erschließungs-konzept Geistinger Höhe
Maßstab: 1 : 500

PLANUNGSBÜRO DITTRICH
Bahnhofstraße 1
53577 Neustadt/Wied
Telefon: 02683/9850-0
Telefax: 02683/9850-99
www.pd-dittrich.de
info@pd-dittrich.de