
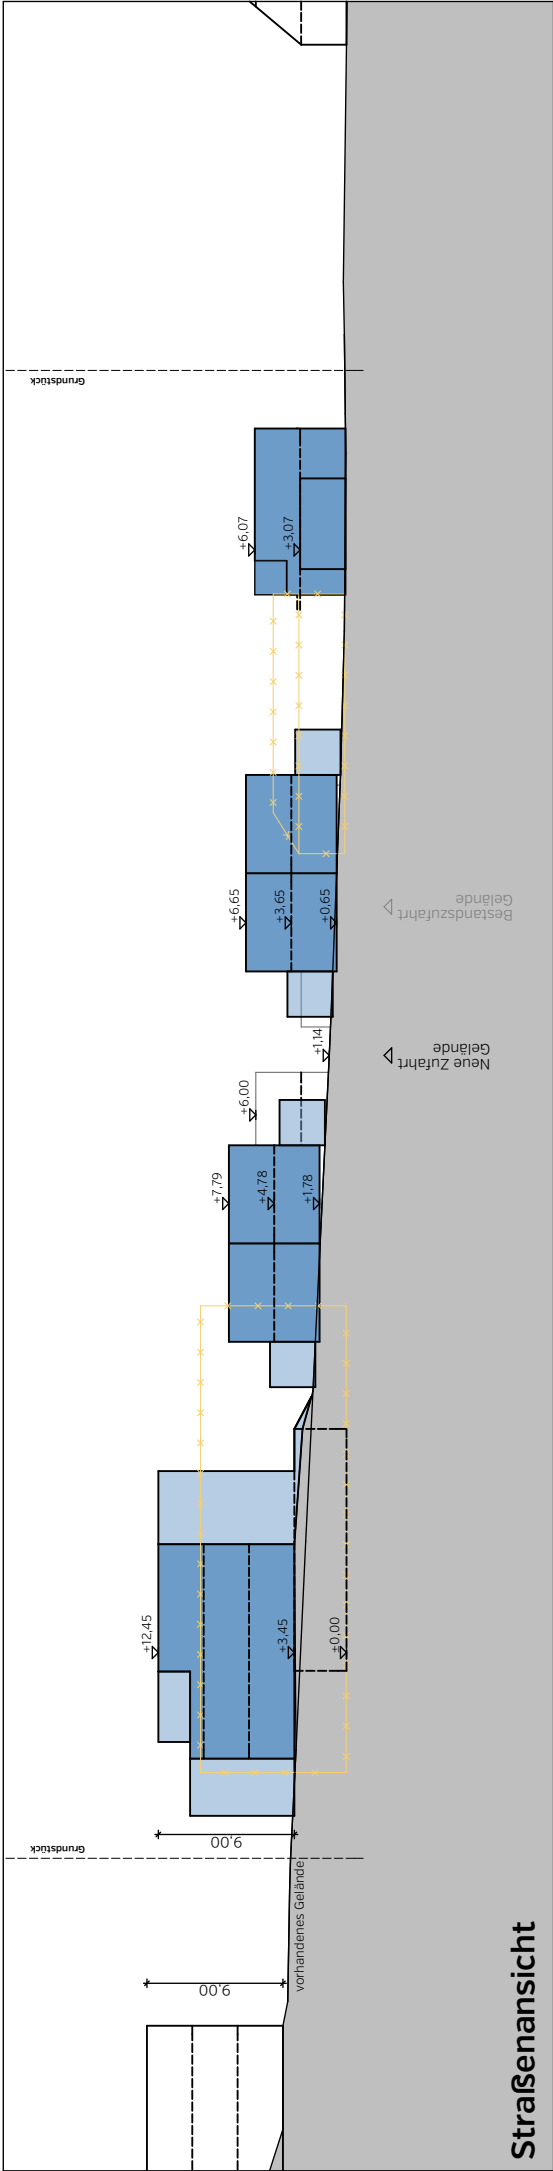


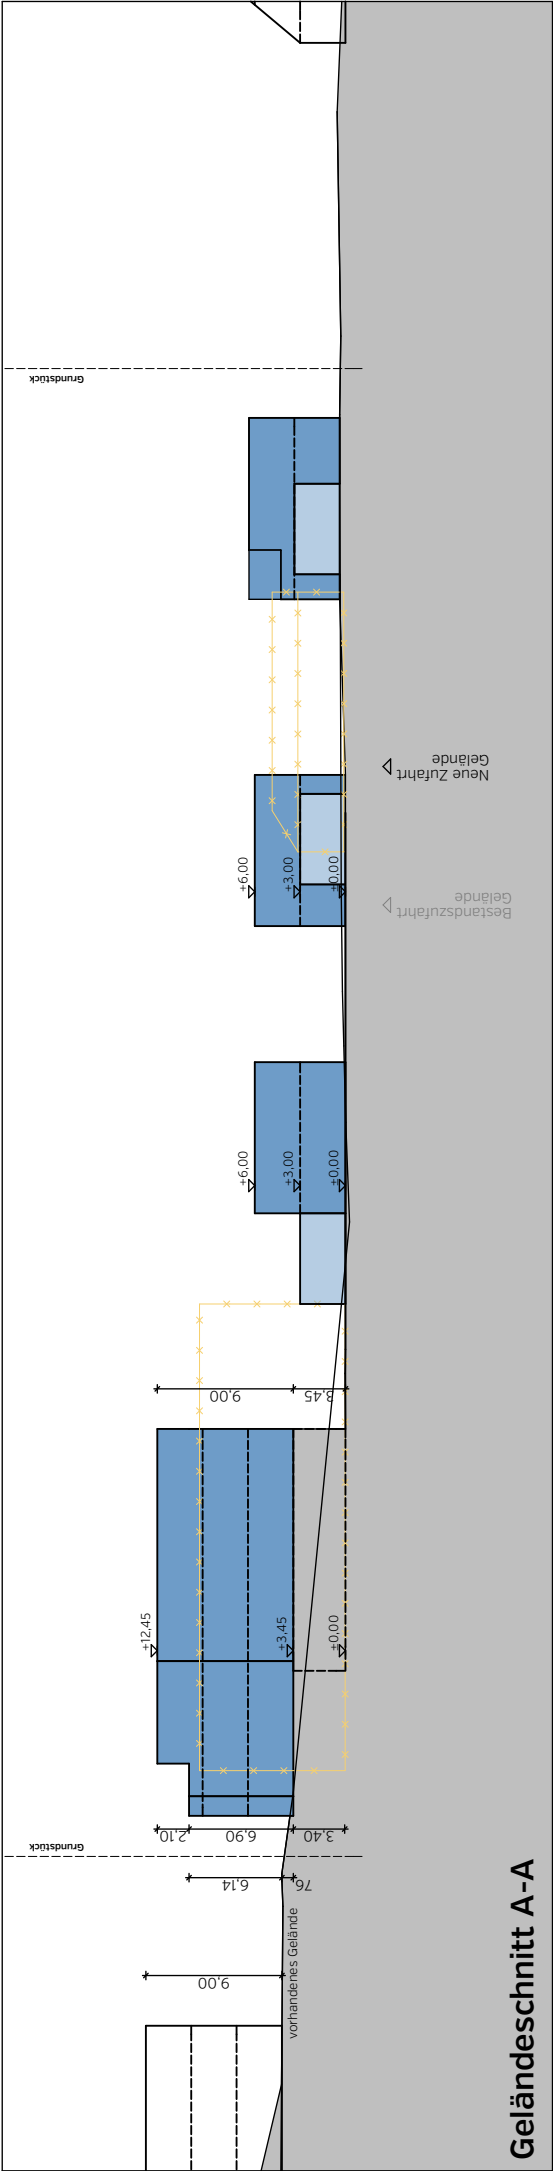

merten[®] architektur+design Lindenstrasse 28 53773 Hennef t 02242-969620 e mail@merten-ad.de	Projekt Wohngebiet ehemalige Vesbe Neubau von Einfamilien- und Mehrfamilienhäusern Am Abtshof 53773 Hennef Bauherr Kuttenkeuler Hoch- und Tiefbau GmbH 53773 Hennef, Löhestraße 43a	Inhalt Lageplan		Datum 25.10.2016	M 1: 500
				PI-Nr.	
				DIN A3	
				Gez.	sb
				Änderung	
			Datum	Index	