


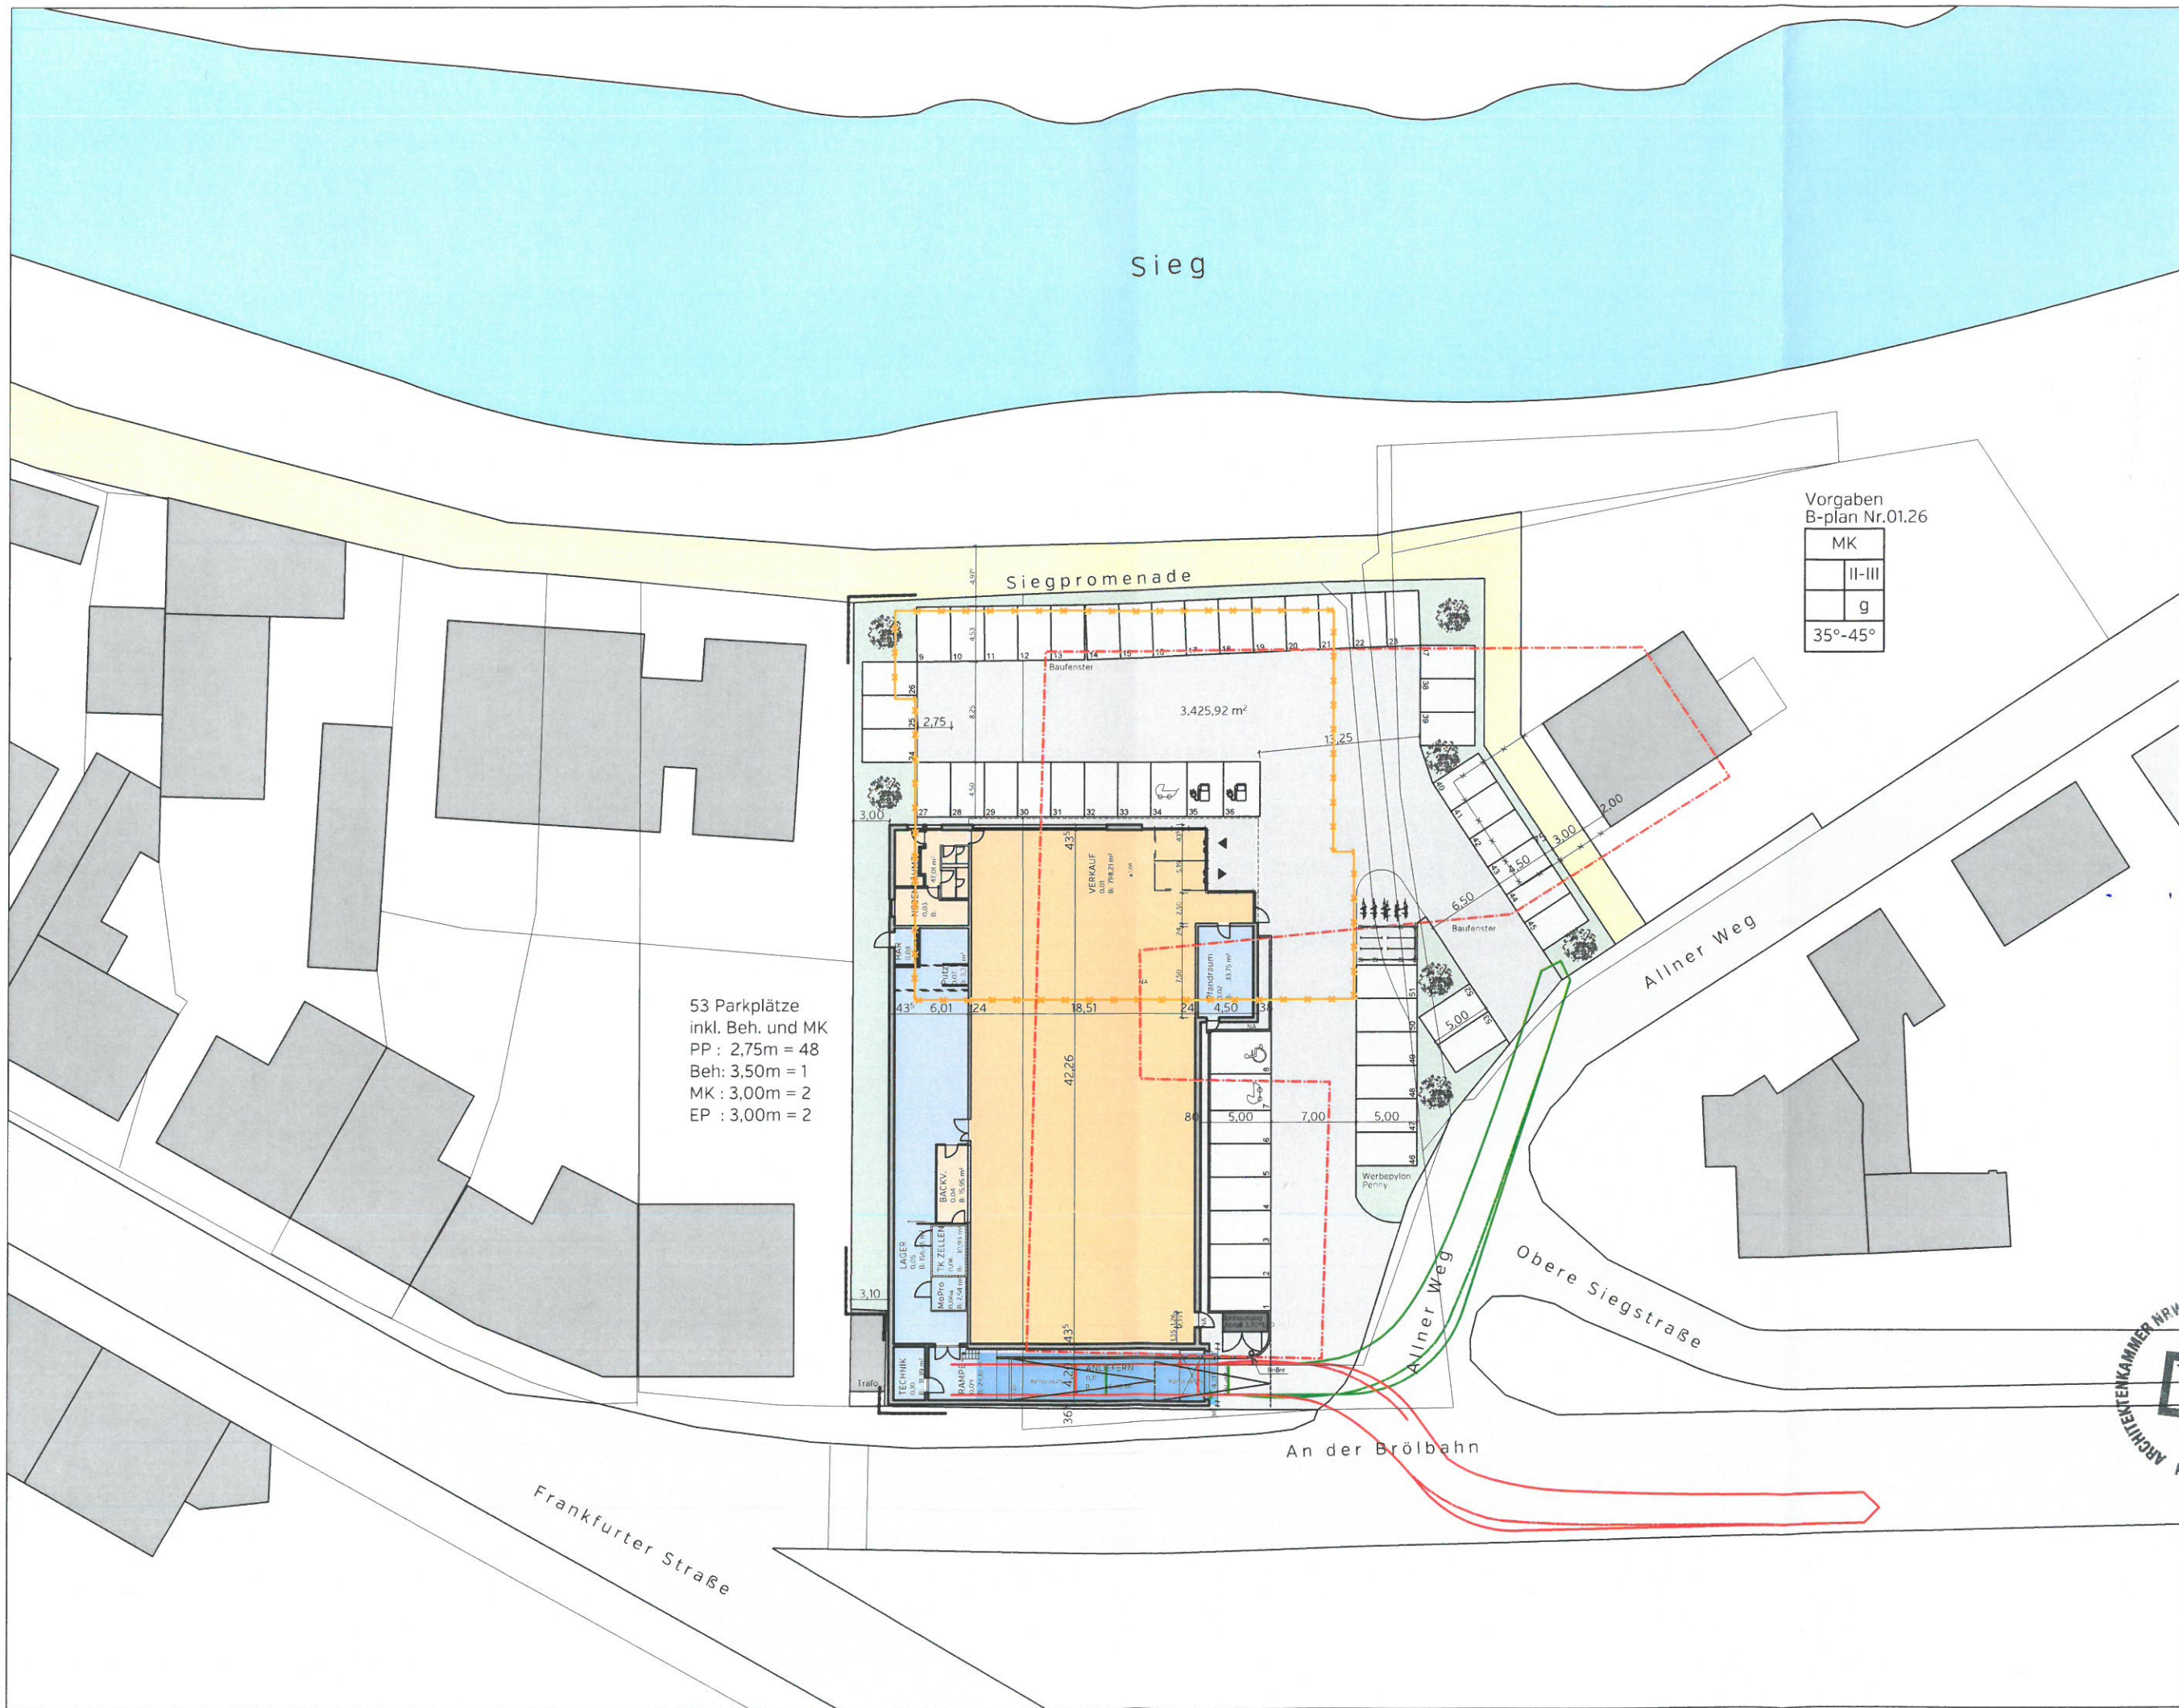

53 Parkplätze
inkl. Beh. und MK
PP : 2,75m = 48
Beh: 3,50m = 1
MK : 3,00m = 2
EP : 3,00m = 2

Vorgaben
B-plan Nr.01.26

MK
II-III
g
35°-45°

merten architektur+design		Penny-Markt Hennef Abbruch und Neubau eines Lebensmittelmarktes		Penny 53773 Hennef Allner Weg 8		Lageplan inkl. Nachbargr.		Datum 28.09.2016		1:500	
Lindenstrasse 28 53773 Hennef		t 02242 969620 e mail@merten-ad.de		Bauherr Penny - Markt GmbH 50668 Köln, Domstraße 20		a		Pl-Grö. DIN A3		Pl-Nr. BV-LP 03	
						Index		Gez.		rm	
						Datum		Änderung			