


**Biotoptypen**

- BD 52  
Baumhecken  
mit überw. standorttypischen Gehölzen und mit mittlerem Baumholz
- HN 52  
Dörfliche Bebauung, Gehöfte, landwirtschaftliche Gebäude  
extensiv oder nicht mehr genutzt
- HA 0  
Acker ohne Wildkrautfluren

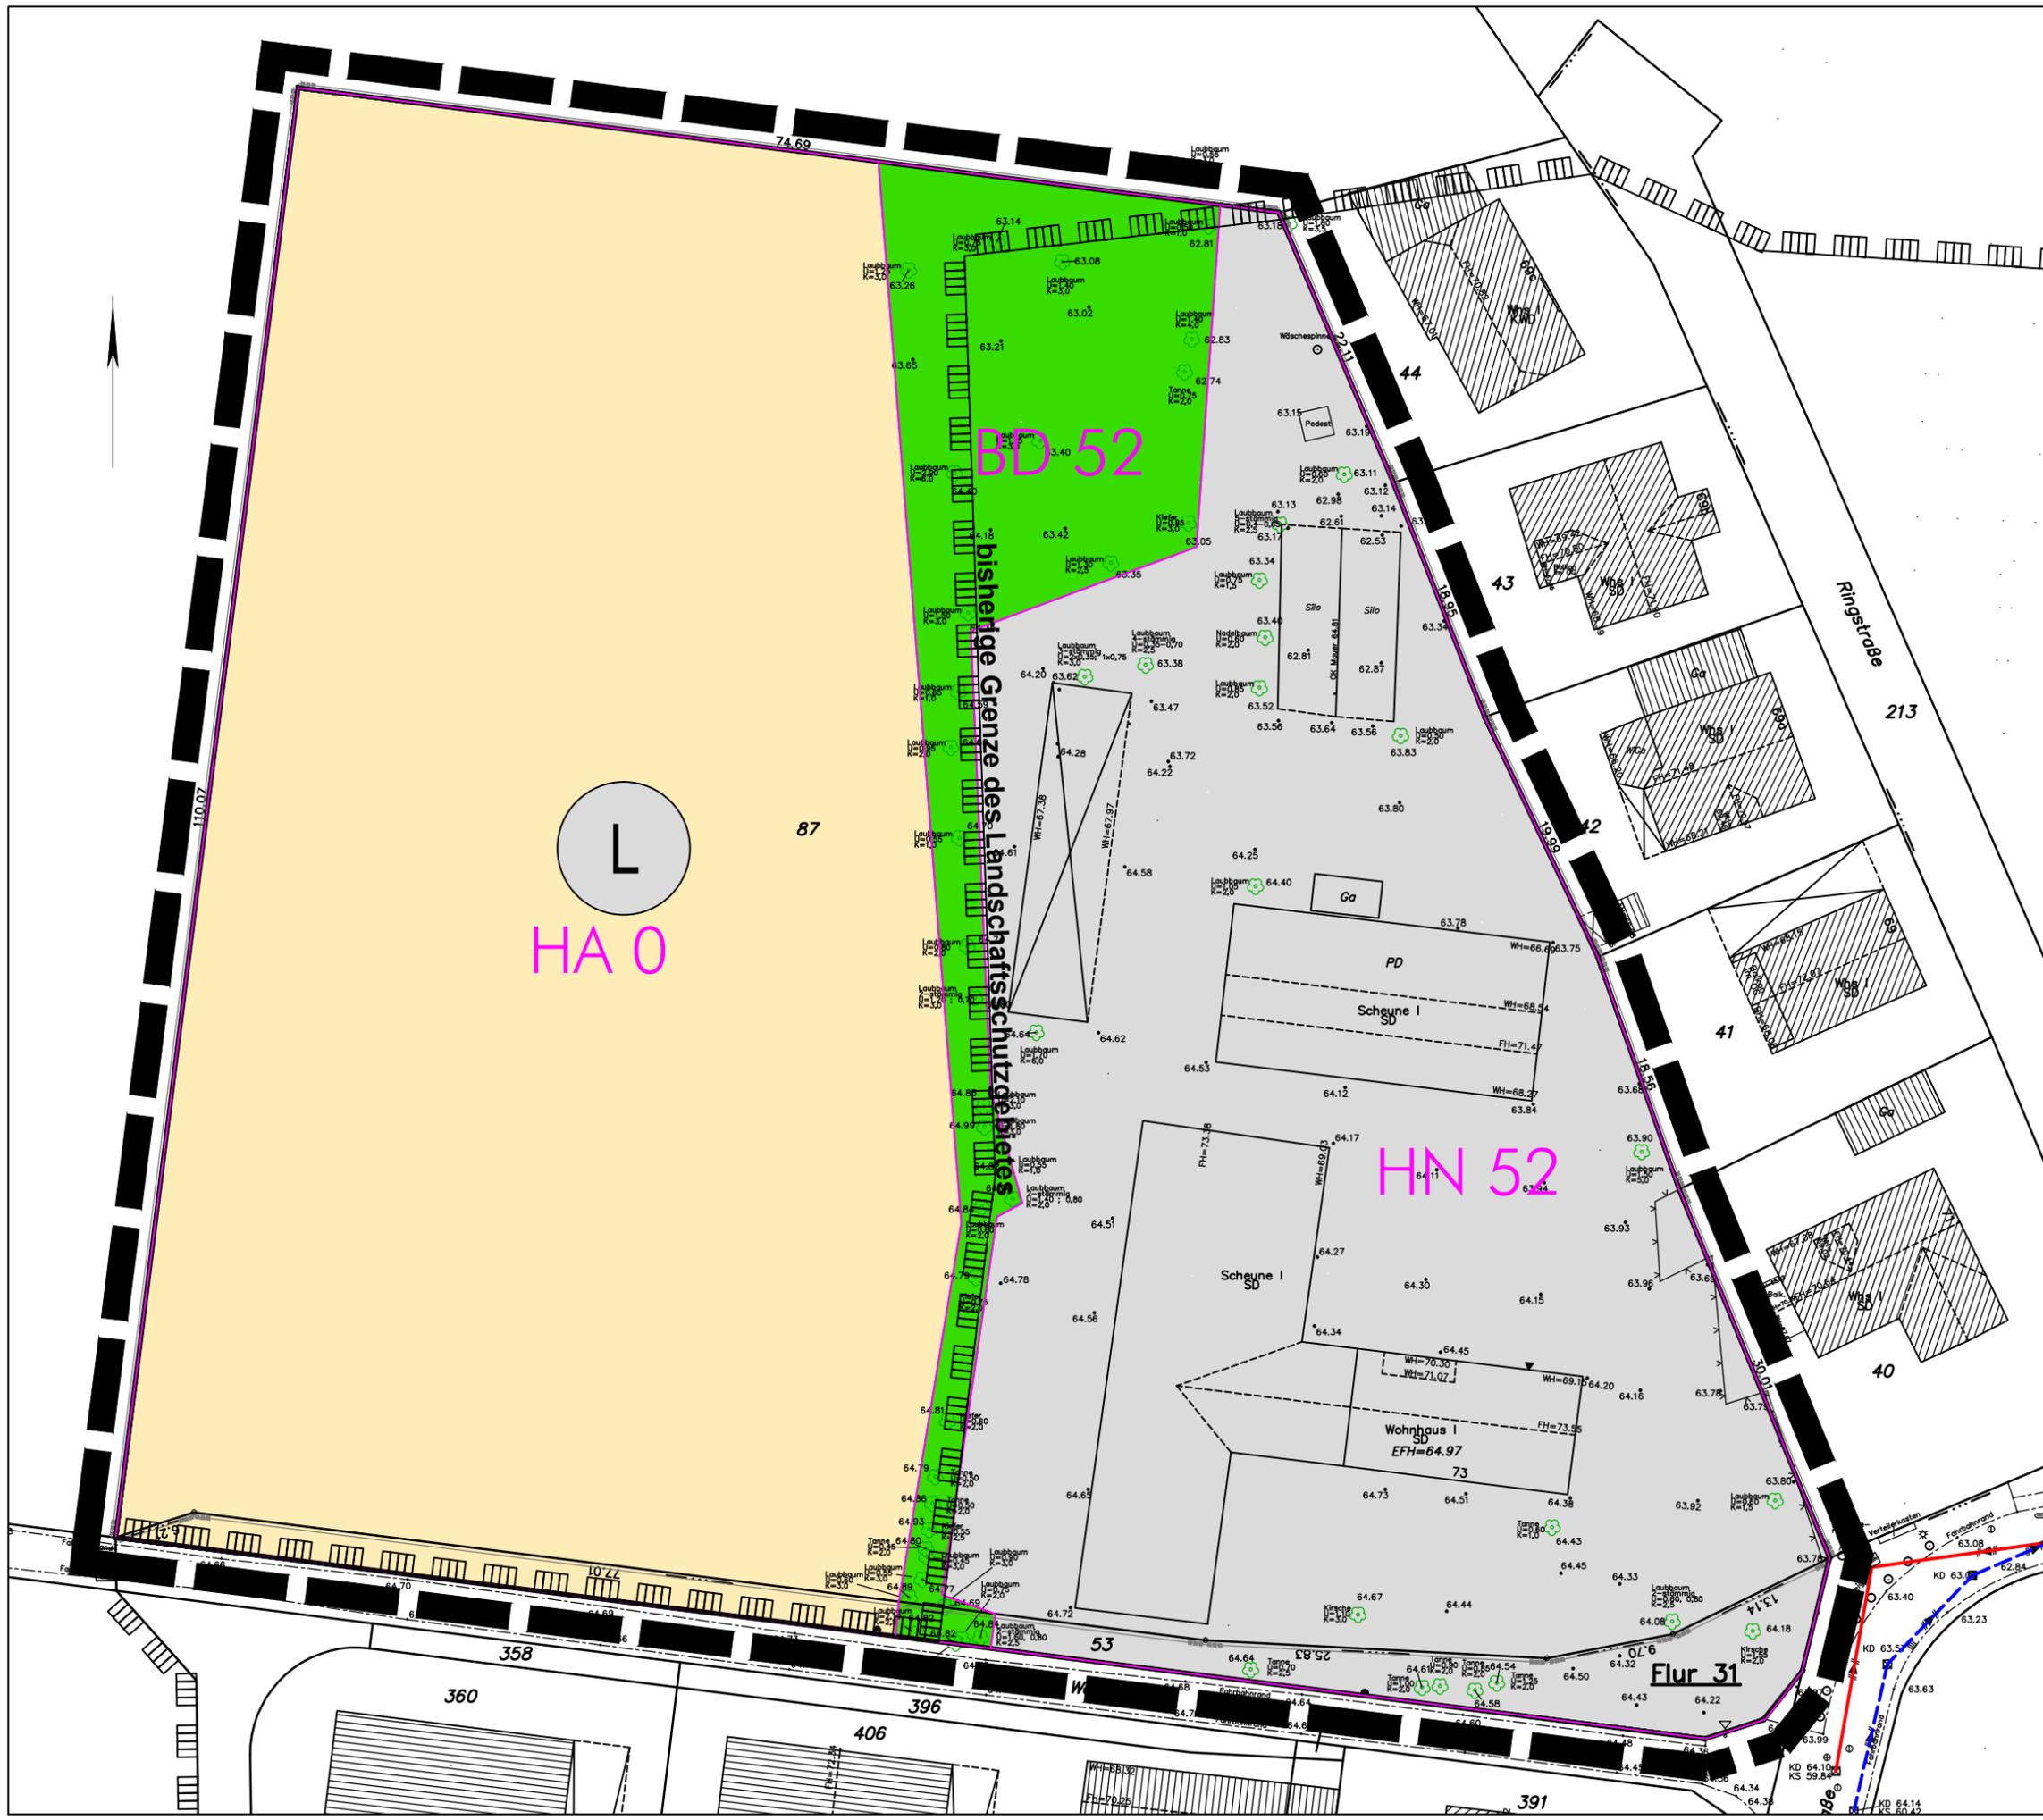

**Maßstab: 1:500**  
**Datum: 17.11.2016**  
**Projekt - Nr.: 104/15**

**PLANUNGSBÜRO  
DITTRICH**

Bahnhofstraße 1  
53577 Neustadt/Wied

Telefon: 02683/9850-0  
 Telefax: 02683/9850-99  
 www.pd-dittrich.de  
 info@pd-dittrich